


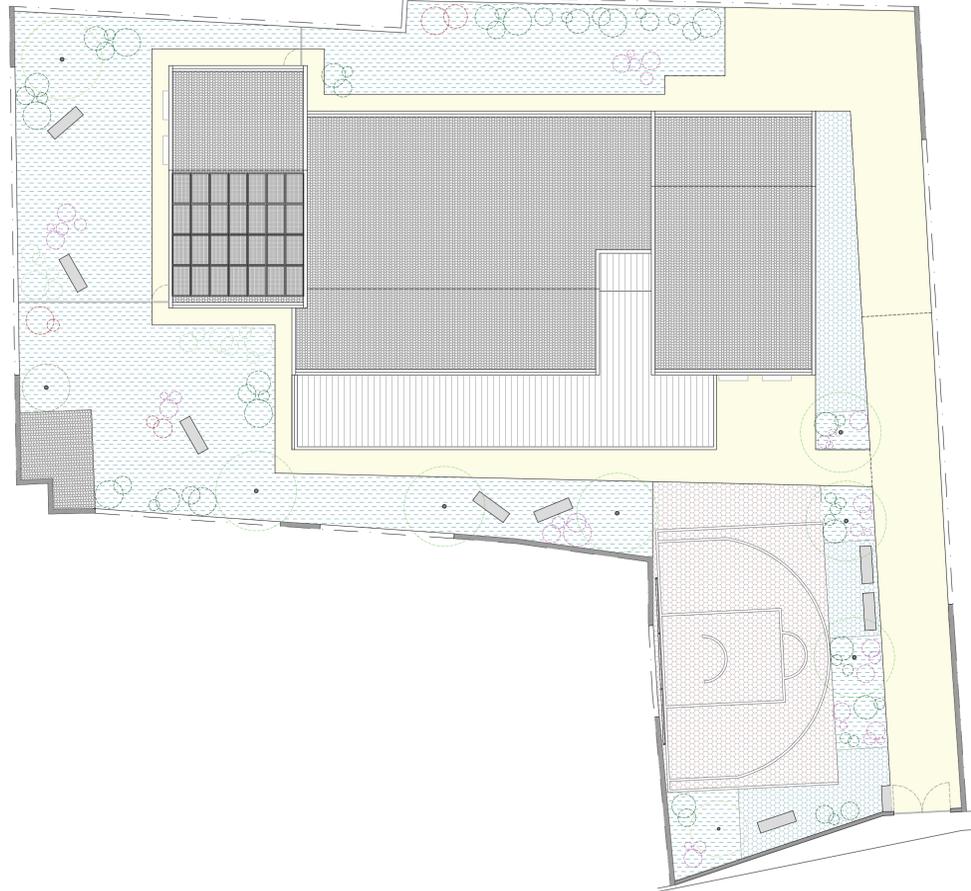


INQUADRAMENTO URBANO SCALA 1:500
PROGETTO

— FUTURA LOTTIZZAZIONE
- - - - - AREA D'INTERVENTO



PIANTA PIANO TERRA SCALA 1:200
PROGETTO

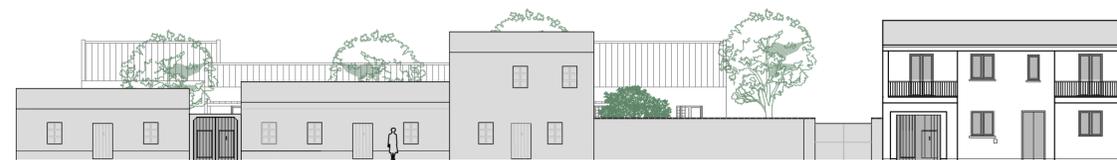

PROFILO URBANO SCALA 1:200
PROGETTO



Comune di Oristano

LA CASA DELLA COMUNITA'
Riconversione dell'ex scuola elementare di Nuraxinieddu a spazio di aggregazione e aree tecnologicamente attrezzate per studio e lavoro
CUP: H14E21000120001 - CIG: 94757693F3
PROGETTO ESECUTIVO

Committente:
Comune di Oristano
Piazza Eleonora 9, 09170 Oristano OR

Dirigente Settore Sviluppo del Territorio:
Ing. Giuseppe Pinna
Responsabile del procedimento:
Geom. Maurizio Putzolu

Progettisti:
Arch. Maria Franca Perra (capogruppo) | Arch. Maura Maria Grazia Clementina Falchi Arch. Francesco Cherchi | Ing. Cristian Licheri

Consulente per gli aspetti architettonici:
Arch. Silvia M. R. Oppo

Consulente per gli aspetti impiantistici:
Ing. Gianfranco Argiolas

Collaboratore:
Dot. Filippo Sanna

oggetto dell'elaborato:
**Progetto
Inserimento a scala urbana - Planimetria e profili**

file:
PESEC_B05.pdf
aggiornamento:
.....

scala grafica:
Varie
data:
Maggio 2023

elaborato n.
B05