


⌚ Pianta piano terra arredata. Scala 1:50

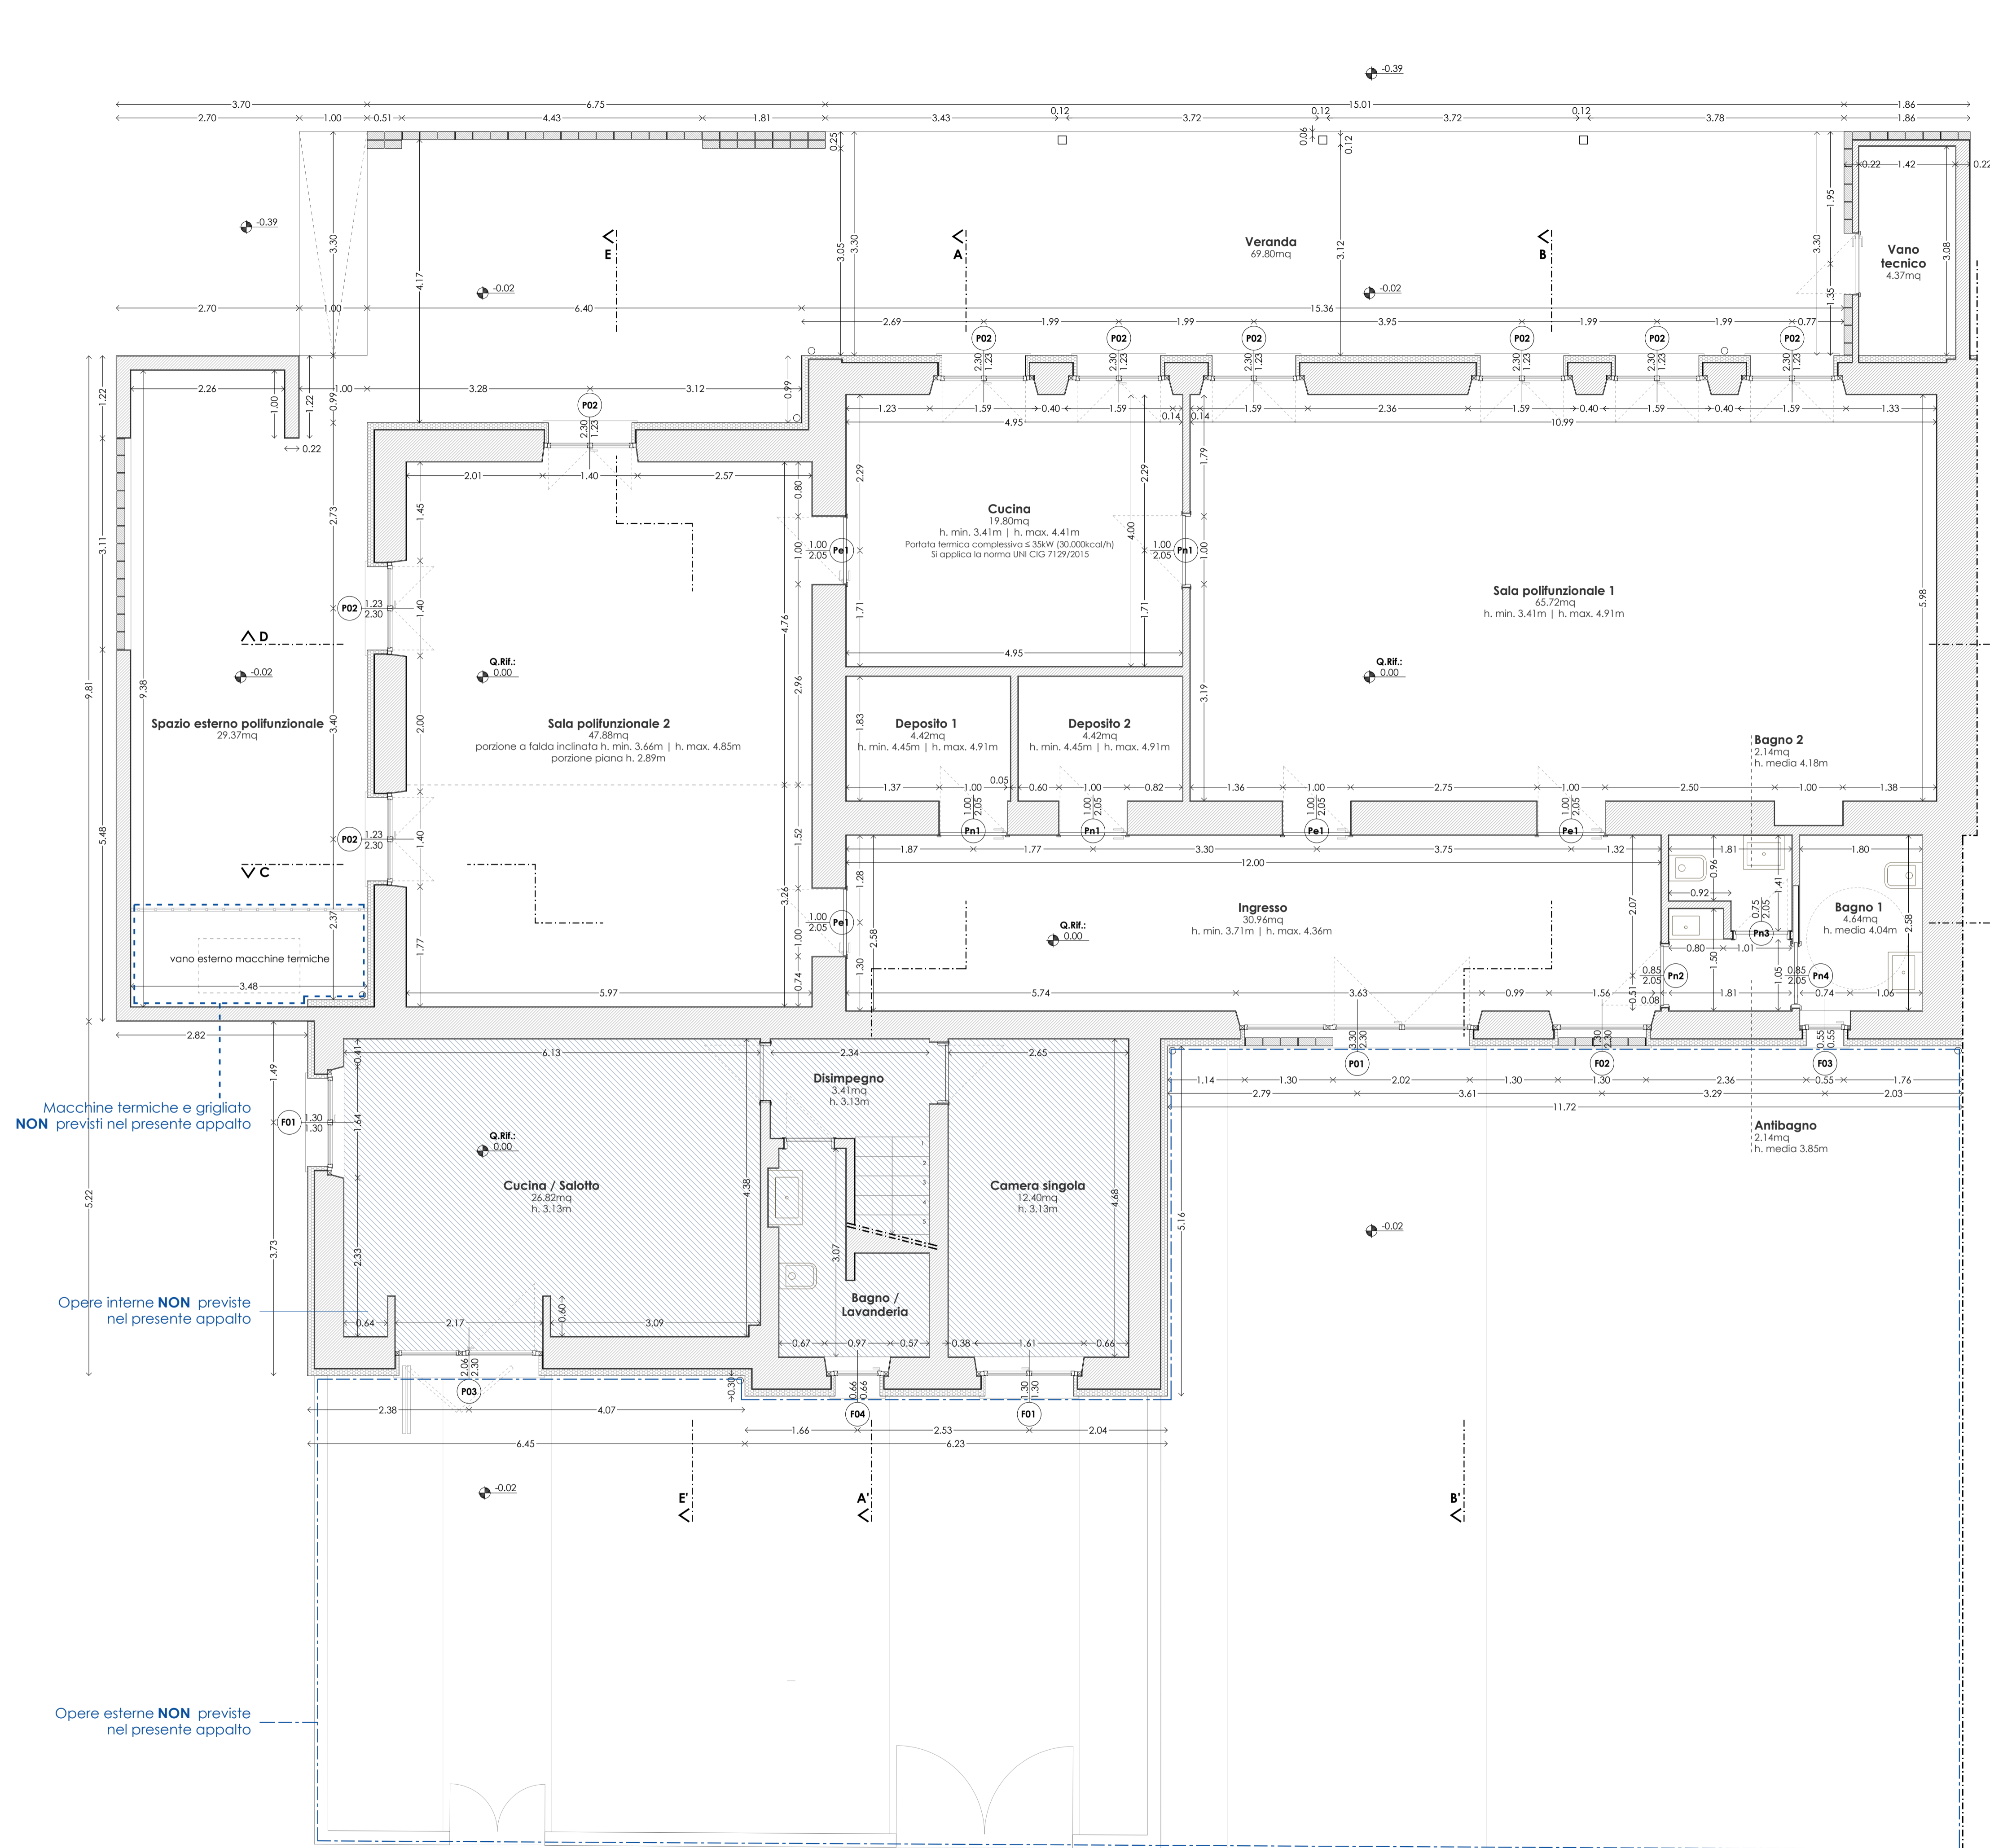

⌚ Pianta piano terra quotata. Scala 1:50

Calcolo del rapporto aero-illuminante ai sensi degli artt. 93 e 94 del R.E.

AMBIENTE	AREA	SUPERFICIE FINISTRATA	R.A.I.	Note
Locali di abitazione permanente				
Sala polifunzionale 1	65,72mq	11,32mq	0,172 > 0,125	
Sala polifunzionale 2	47,88mq	8,49mq	0,177 > 0,125	
Cucina	19,80mq	5,66mq	0,286 > 0,125	
Locali di abitazione non permanente				
Ingresso	30,96mq	10,58mq	0,341 > 0,083	Aerazione forzata
Bagno 1 - accessibile	4,64mq	0,30mq	0,064 < 0,083	Aerazione forzata
Bagno 2	2,14mq	/	/	Aerazione forzata

- INDICAZIONI GENERALI**
1. Tutte le misure devono essere controllate dall'appaltatore
 2. Tutte le misure sono misure di finito, qualora non diversamente contrassegnate (al netto dei rivestimenti a parete)
 3. Divergenze e considerazioni sul progetto esecutivo sono da chiarire prima dell'esecuzione con la DL
 4. Il progetto esecutivo è valido soltanto insieme ai progetti esecutivi dei progettisti specializzati. I documenti devono essere controllati per le discrepanze e devono essere corretti con la DL se fosse necessario
 5. Non misurare i disegni sui piani, solo le quotature dei piani sono valide
 6. Tutti i materiali, prodotti e finiture saranno decisi attraverso campioni da sottoporre alla DL
 7. Eventuali variazioni legate alle specifiche e caratteristiche verranno definite in fase di Direzione Lavori



LAVORI DI REALIZZAZIONE DELLA CASA DELLA SOSTENIBILITA'
Riconversione dell'ex asilo Esmas di Sili a spazio dedicato alla comunità sostenibile del quartiere ed a residenza per soggetti svantaggiati
CIG: 9481107900 - CUP: H19J21000350001

PROGETTO ESECUTIVO
Comune di Oristano
Piazza Eleanora 9, 09170 Oristano OR
Diligente Settore Sviluppo del Territorio:
Ing. Giuseppe Pinna
Responsabile del procedimento:
Geom. Maurizio Putzolu

Progettista:
Arch. Silvia M. R. Oppo
Consulenti per gli aspetti architettonici:
Arch. Maura M. G. C. Falchi | Arch. M. Franca Perla
Consulente per gli aspetti impiantistici:
Ing. Gianfranco M. Argiolas
Consulente per gli aspetti strutturali:
Ing. Cristian Licheri

Collaboratore:
Dot. Filippo Sanna
oggetto dell'elaborato:
Pianta piano terra - stato di progetto

file: PESEC_809.pdf	scala grafica: 1:50
aggiornamento:	data: Giugno 2023

elaborato n.
B09