INQUADRAMENTO URBANO SCALA 1:500

STATO DI FATTO

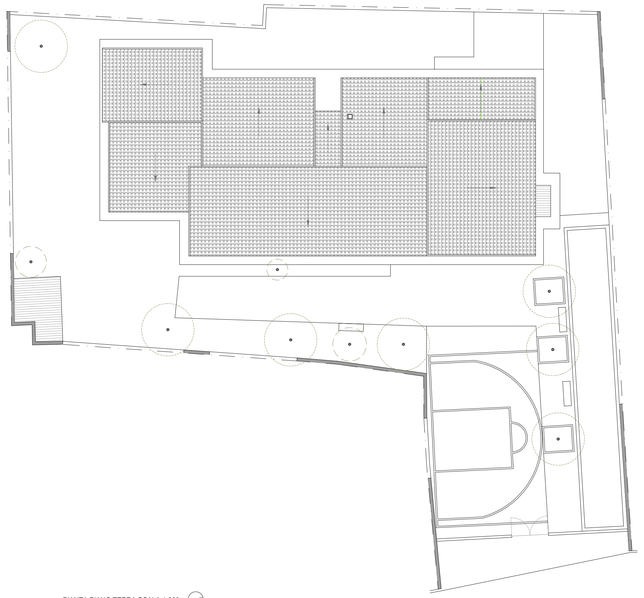

PIANTA PIANO TERRA SCALA 1:200

STATO DI FATTO

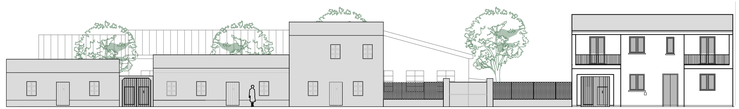

PROFILO URBANO SCALA 1:200

STATO DI FATTO

Finanziato dall'Unione europea
NextGenerationEU

Comune di Oristano

LA CASA DELLA COMUNITA'
Riconversione dell'ex scuola elementare di Nuraxinieddu a spazio di aggregazione e aree tecnologicamente attrezzate per studio e lavoro

CUP: H14E21000120001 - CIG: 94757693F3

PROGETTO ESECUTIVO

Committente:
Comune di Oristano
Piazza Eleonora 9, 09170 Oristano OR

Dirigente Settore Sviluppo del Territorio:
Ing. Giuseppe Pinna
Responsabile del procedimento:
Geom. Maurizio Putzolu

Progettisti:
Arch. Maria Franca Perra (capogruppo) | **Arch. Maura Maria Grazia Clementina Falchi**
Arch. Francesco Cherchi | **Ing. Cristian Licheri**

Consulente per gli aspetti architettonici:
Arch. Silvia M. R. Oppo

Consulente per gli aspetti impiantistici:
Ing. Gianfranco Argiolas

Collaboratore:
Dott. Filippo Sanna

oggetto dell'elaborato:
Stato di fatto
Inserimento a scala urbana - Planimetria e profili

elaborato n.
B02

file: PESEC_B02.pdf	scala grafica: Varie
aggiornamento:	data: Maggio 2023