
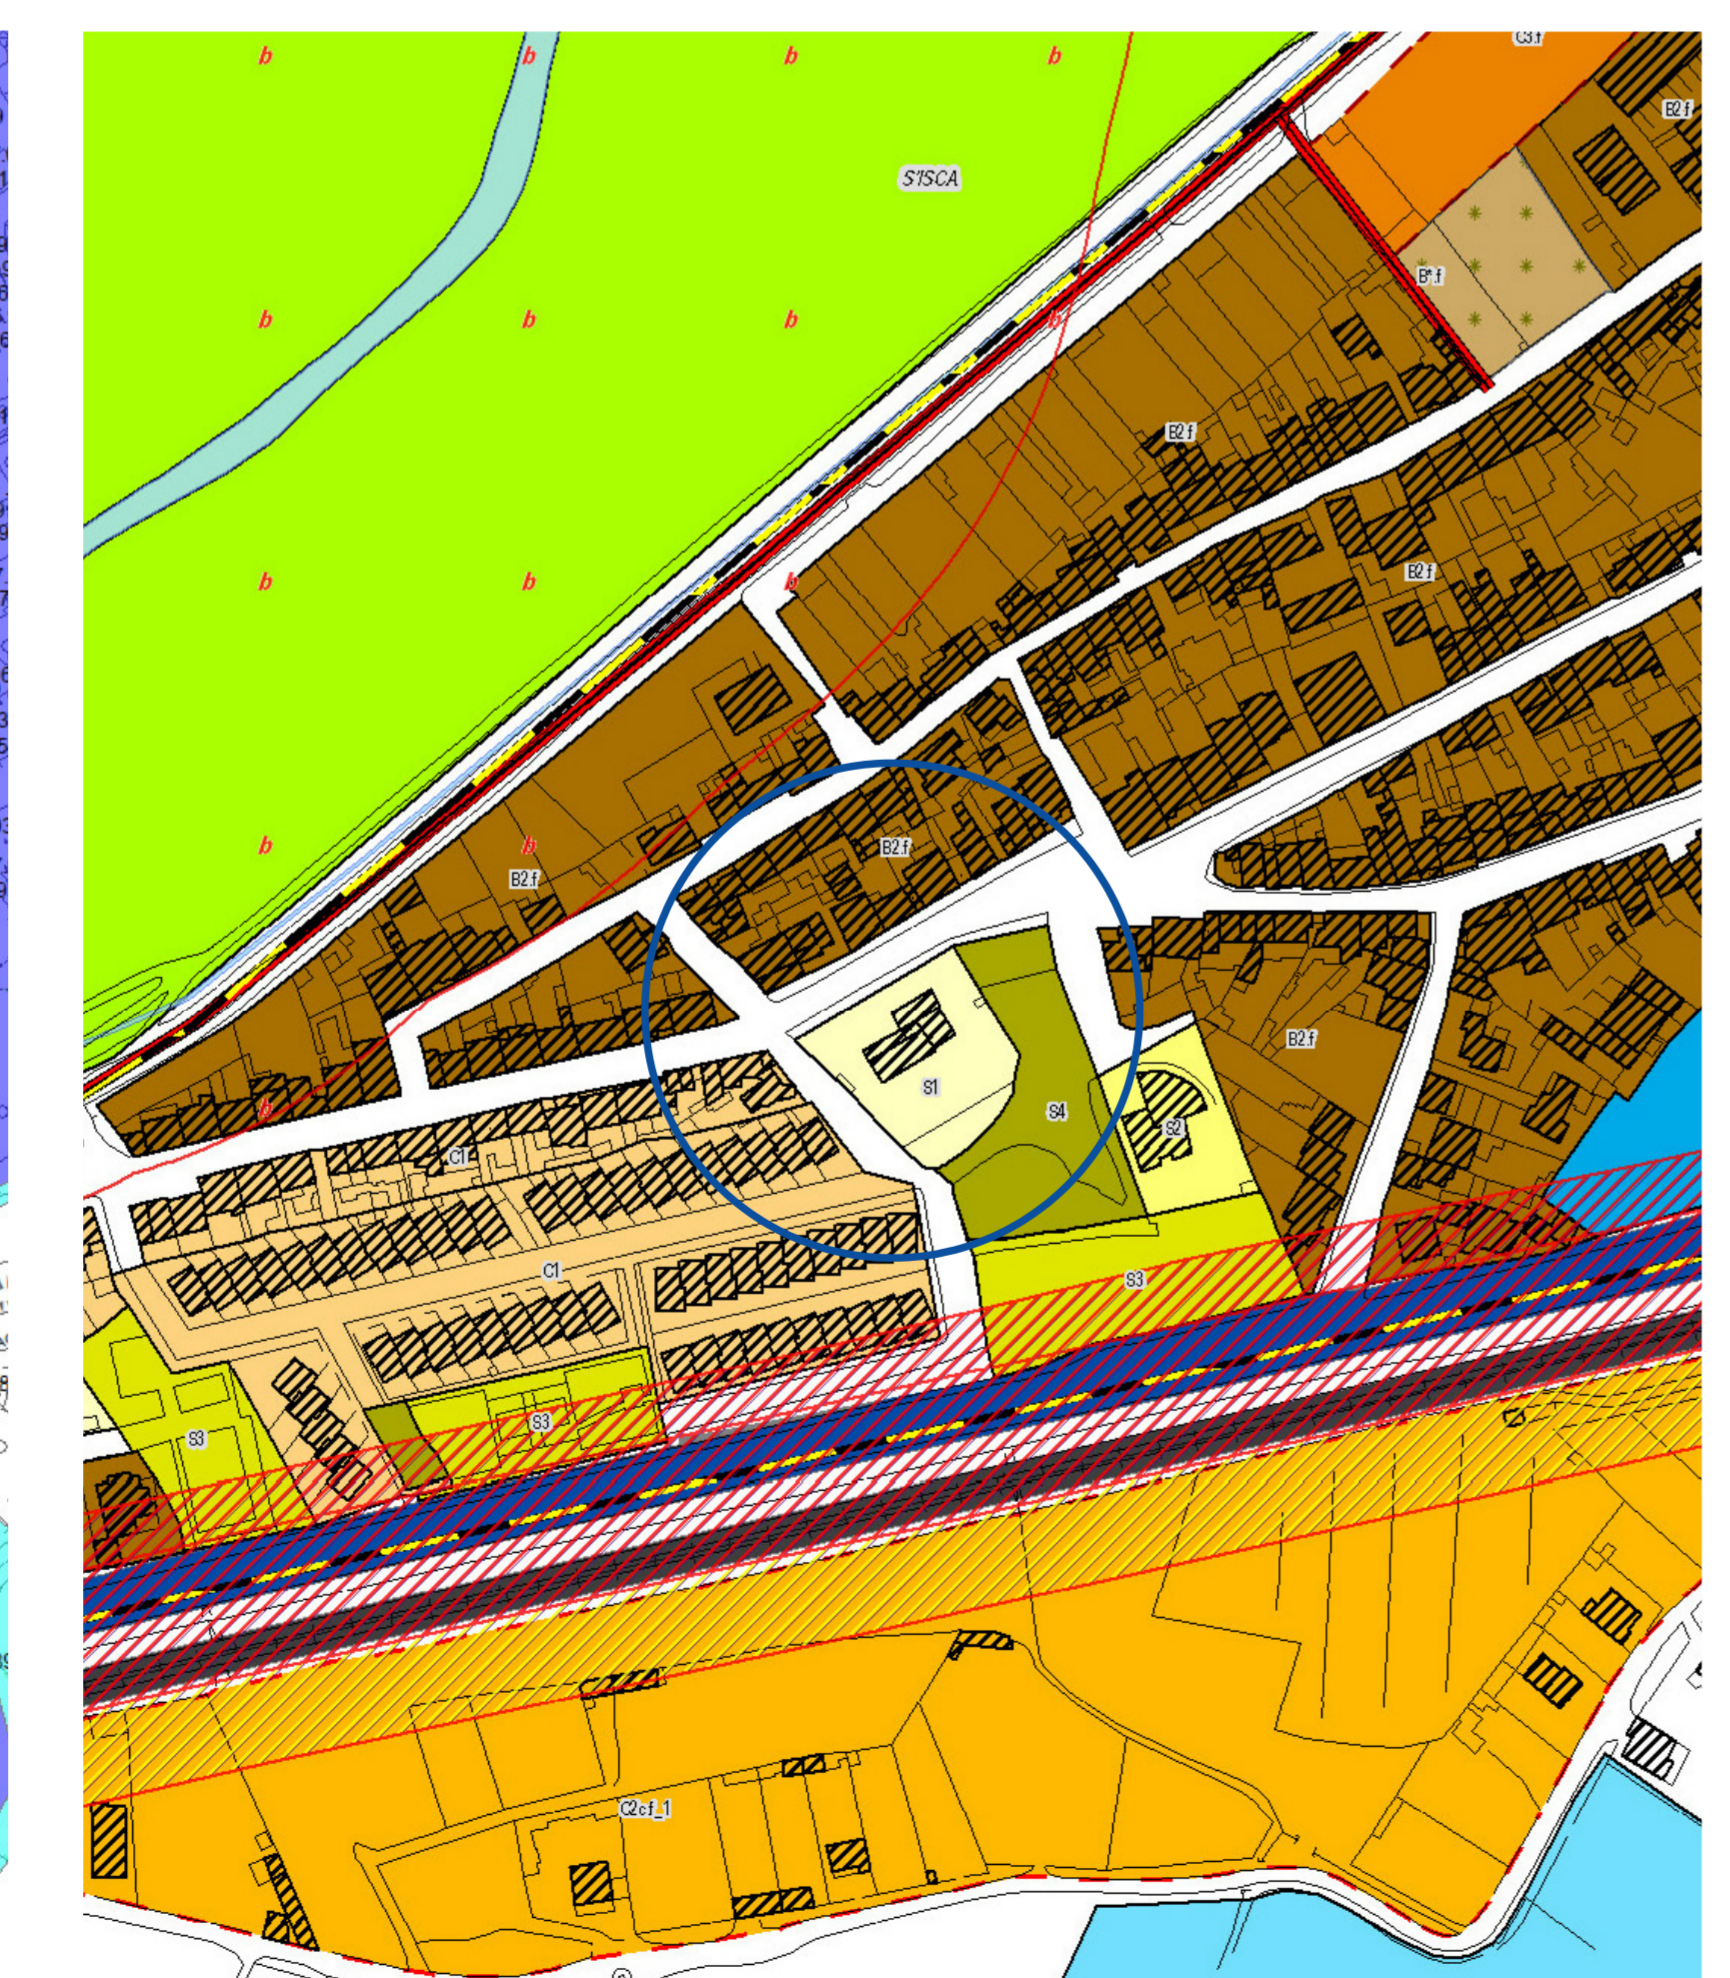


P.P.R. Scala 1:25000

Indicazione dell'intervento

Centro di antica e prima formazione del P.P.R.. Scala 1:2000

Perimetro da PPR
Perimetro del centro di antica e prima formazione verificato in sede di copianificazione con l'ufficio del Piano della RAS

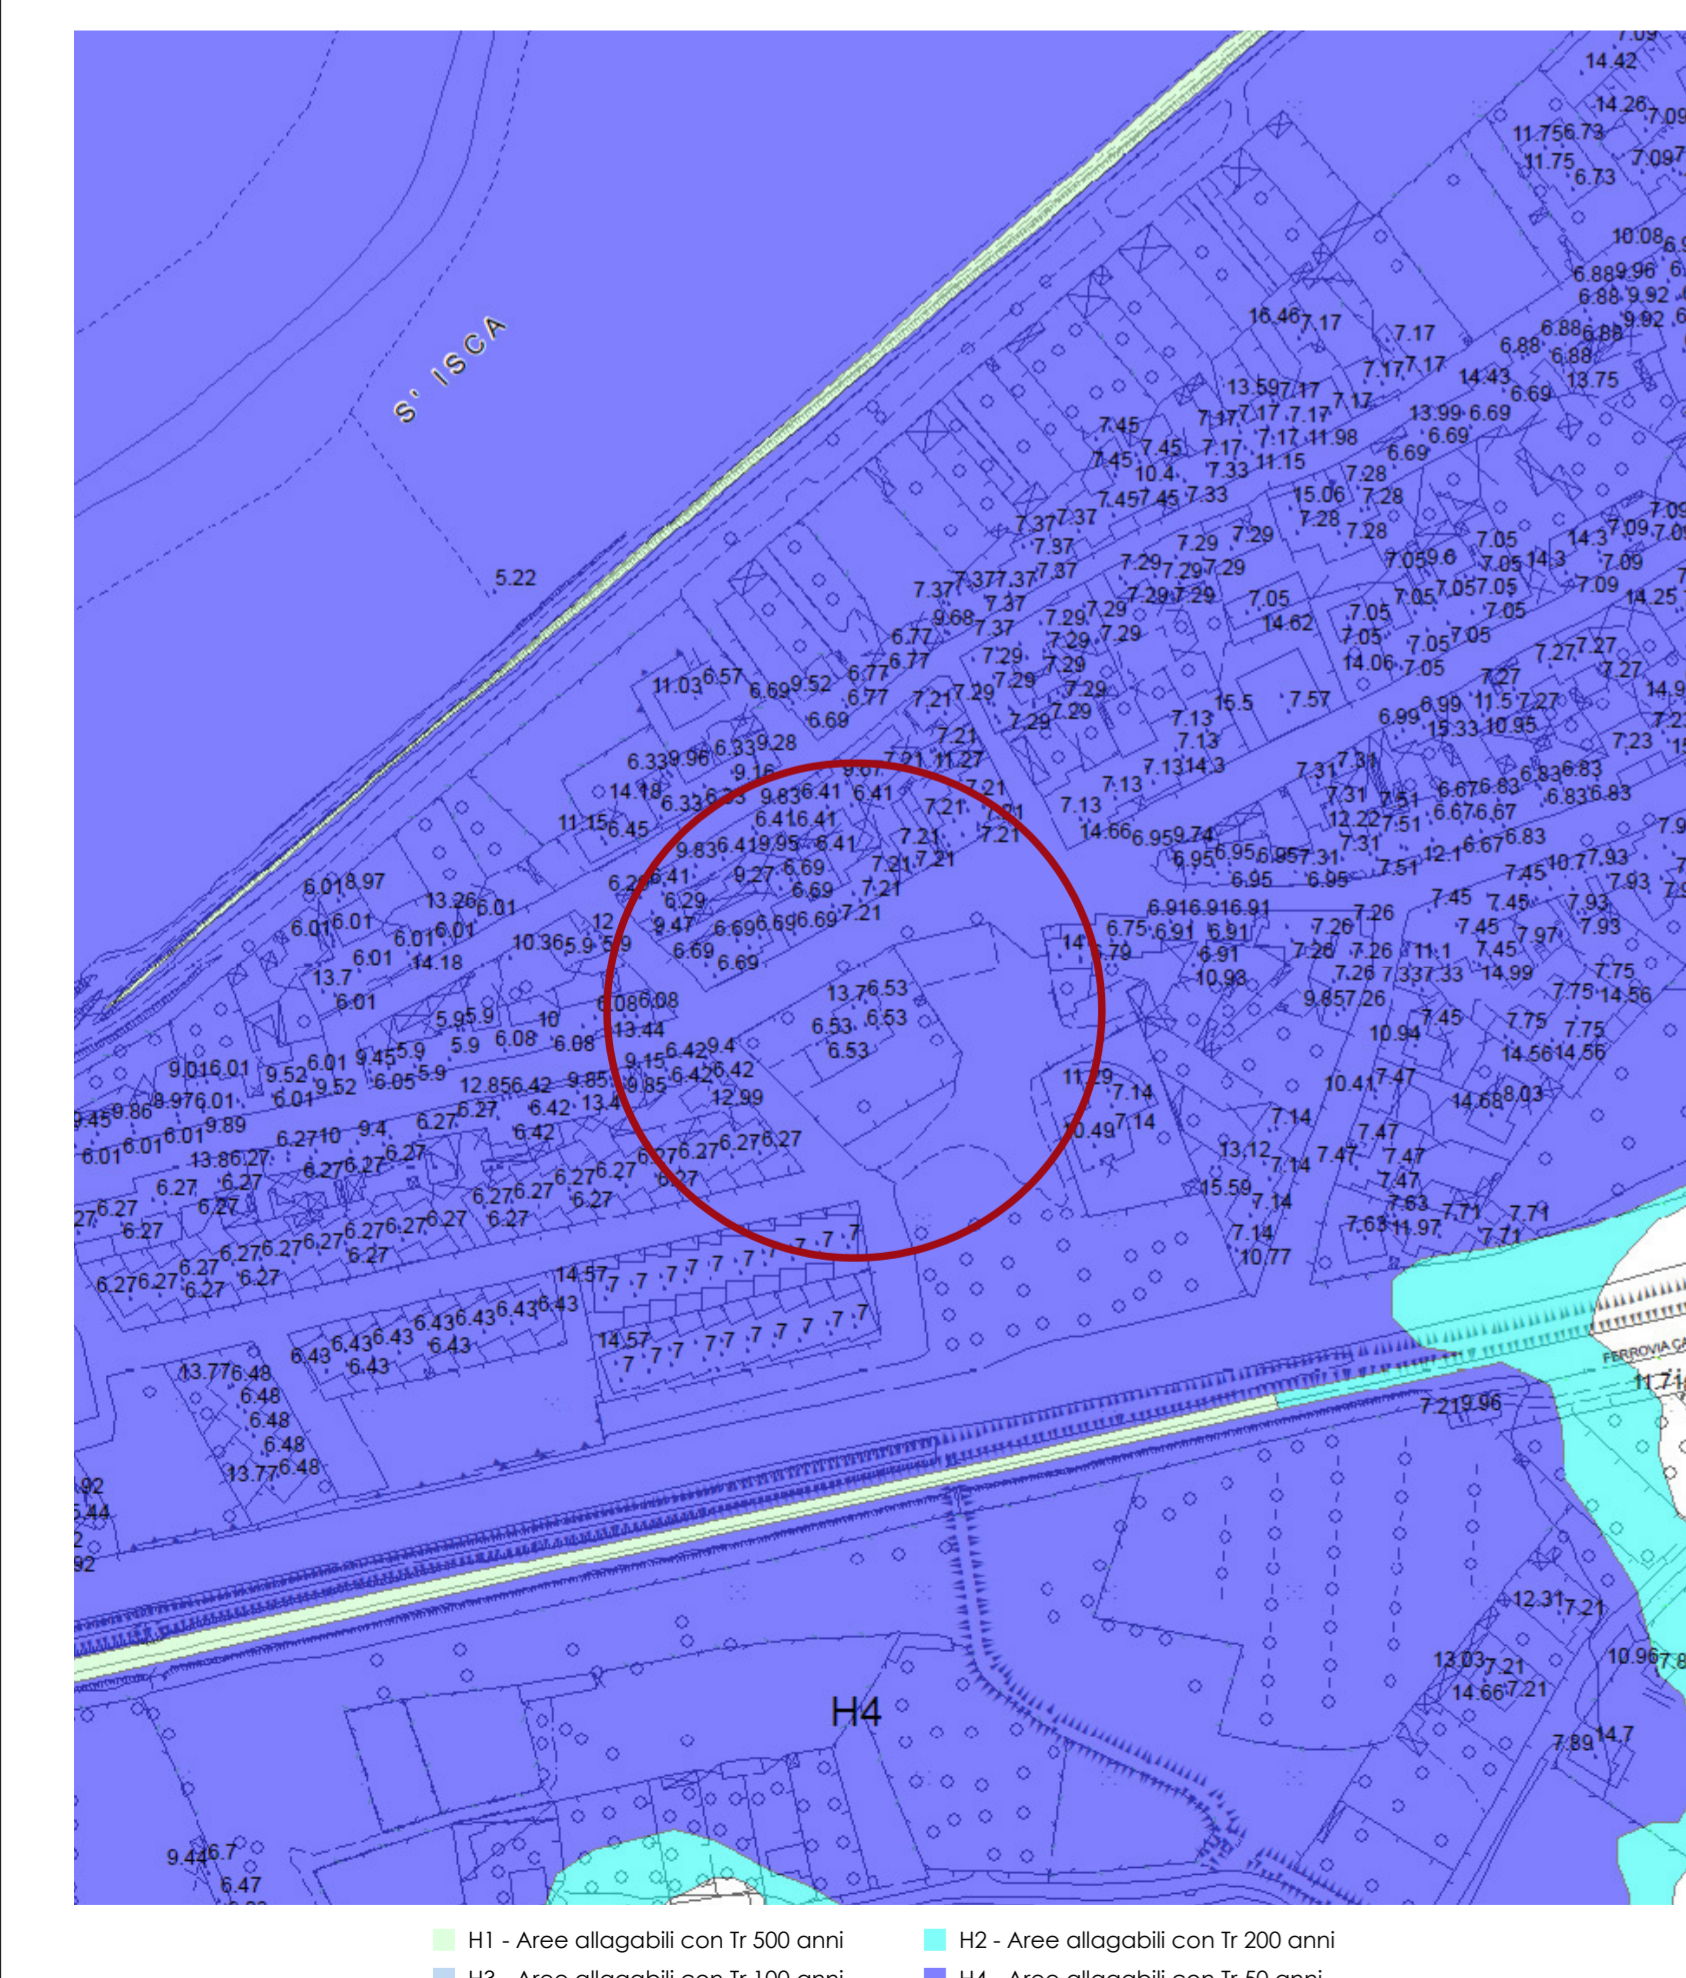

PAI Variante art.8 - Oristano (revisione 2018). Scala 1:2000
H4 - Aree allagabili con Tr 50 anni

P.U.C., zonizzazione. Scala 1:2000
Indicazione dell'intervento

Catastale. Scala 1:1000
Foglio 2 - Particella 2106

Ortofoto. Scala 1:500
Indicazione dell'intervento



LAVORI DI REALIZZAZIONE DELLA CASA DELLA SOSTENIBILITA'
Riconversione dell'ex asilo Esmas di Sili a spazio dedicato alla comunità sostenibile del quartiere ed a residenza per soggetti svantaggiati
CIG: 9481107900 - CUP: H19J21000350001
PROGETTO ESECUTIVO

Committente:
Comune di Oristano
Piazza Eleonora 9, 09170 Oristano OR

Dirigente Settore Sviluppo del Territorio:
Ing. Giuseppe Pinna
Responsabile del procedimento:
Geom. Maurizio Putzolu

Progettista:
Arch. Silvia M. R. Oppo
Consulenti per gli aspetti architettonici:
Arch. Maura M. G. C. Falchi | Arch. M. Franca Perra
Consulente per gli aspetti impiantistici:
Ing. Gianfranco M. Argiolas
Collaboratore:
Dott. Filippo Sanna

Consulente per gli aspetti strutturali:
Ing. Cristian Ucheri

oggetto dell'elaborato:
Inquadramento territoriale e urbanistico

file:
PESEC_B01.pdf

scala grafica:
varie

aggiornamento:
data:
Giugno 2023

elaborato n.
B01