




FRONTE SUD EST

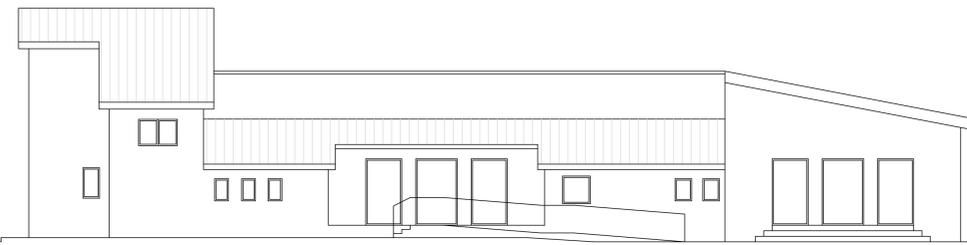


FRONTE NORD OVEST

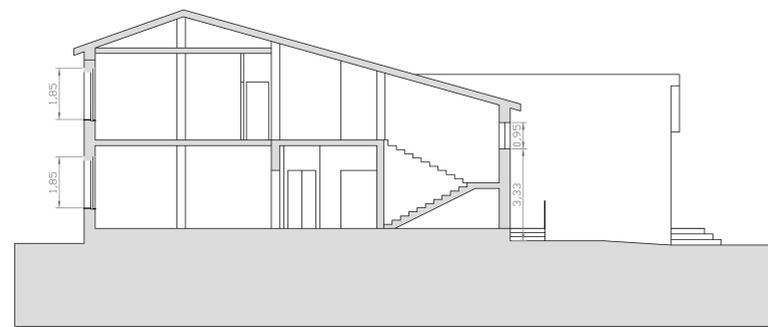

Sez A A

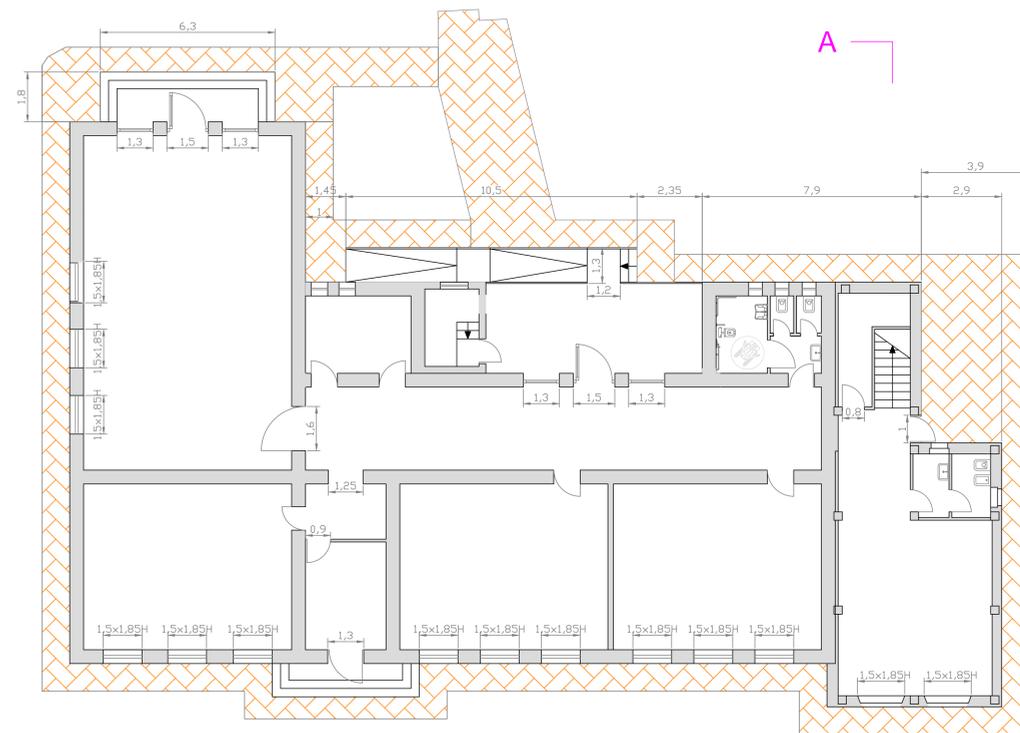

PIANO TERRA

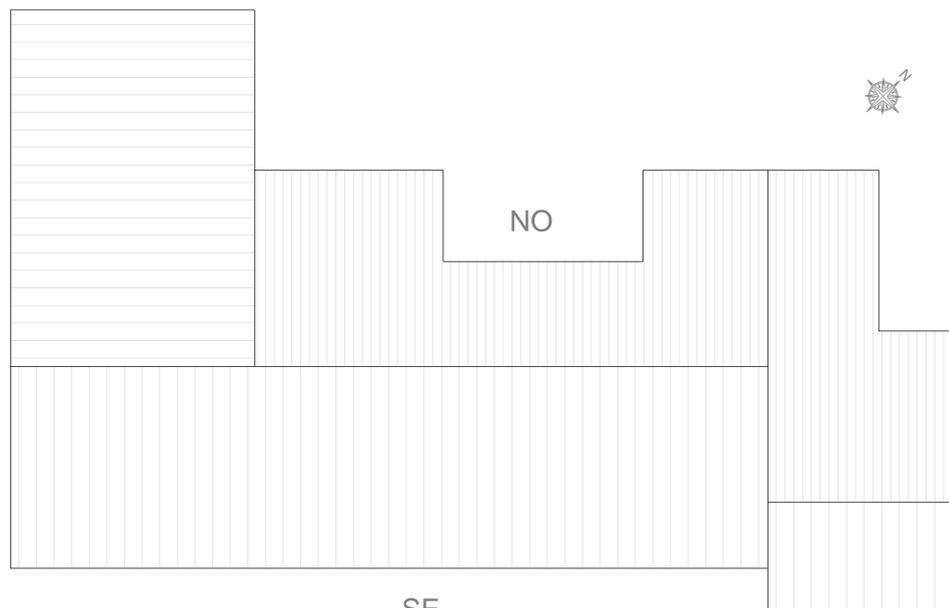

COPERTURE



PIANO PRIMO


SISTEMAZIONI ESTERNE



SCALA: 1:500

Ringhiera perimetrale da sverniciare, trattam antiruggine e riverniciare
Compresi cancello in ferro pedonale e carraio

Nuovi marciapiedi

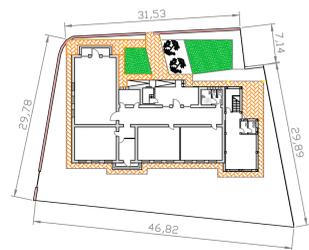

COMUNE DI ORISTANO



Piazza Eleonora, 9
09170 Oristano (OR)

PNRR (MISURA 5 COMPONENTE 2 INVESTIMENTO 2.3)
PINQUA PROGRAMMA INNOVATIVO NAZIONALE PER LA QUALITÀ DELL'ABITARE

PROGETTO "LA CASA DELLE ASSOCIAZIONI"
RICONVERSIONE DELL'EX SCUOLA ELEMENTARE DI MASSAMA A
SPAZIO DEDICATO ALLE ATTIVITÀ DELLE ASSOCIAZIONI
E A RESIDENZA PER SOGGETTI SVANTAGGIATI

CIG: 9461081B05 CUP: H14E21000110001

PROGETTO DEFINITIVO ESECUTIVO

STAZIONE APPALTANTE	RESPONSABILE UNICO DEL PROCEDIMENTO	SERVIZI DI PROGETTAZIONE
COMUNE DI ORISTANO SERVIZIO SVILUPPO DEL TERRITORIO Resp. Servizio: Ing. Giuseppe PINNA Piazza Eleonora, 9 09170 - Oristano (OR)	Geom. Antonio VACCA Comune di Oristano Piazza Eleonora, 9 09170 - Oristano (OR)	RTP Mandataria: Ing. Ezio PIREDDU Mandante: Arch. A. Pedro SPINNATO Mandante: Ing. Federico MELIS Mandante: Geol. Francesca DEMURTAS

ELABORATO

Progetto architettonico

APPROVAZIONI DELL'AMMINISTRAZIONE

REV	DATA	REDATTO	VERIF. RESP. Prest. Spec.	APPROVATO	TAVOLA
00	20/06/2023	Piredda, Spinnato, Melis, Demurtas	Resp. Integ. Prest. Special: Ing. Ezio Piredda		EGE.04.401.00

SCALA - 1:100