





🕒 Stralcio del PUC Scala 1:2000

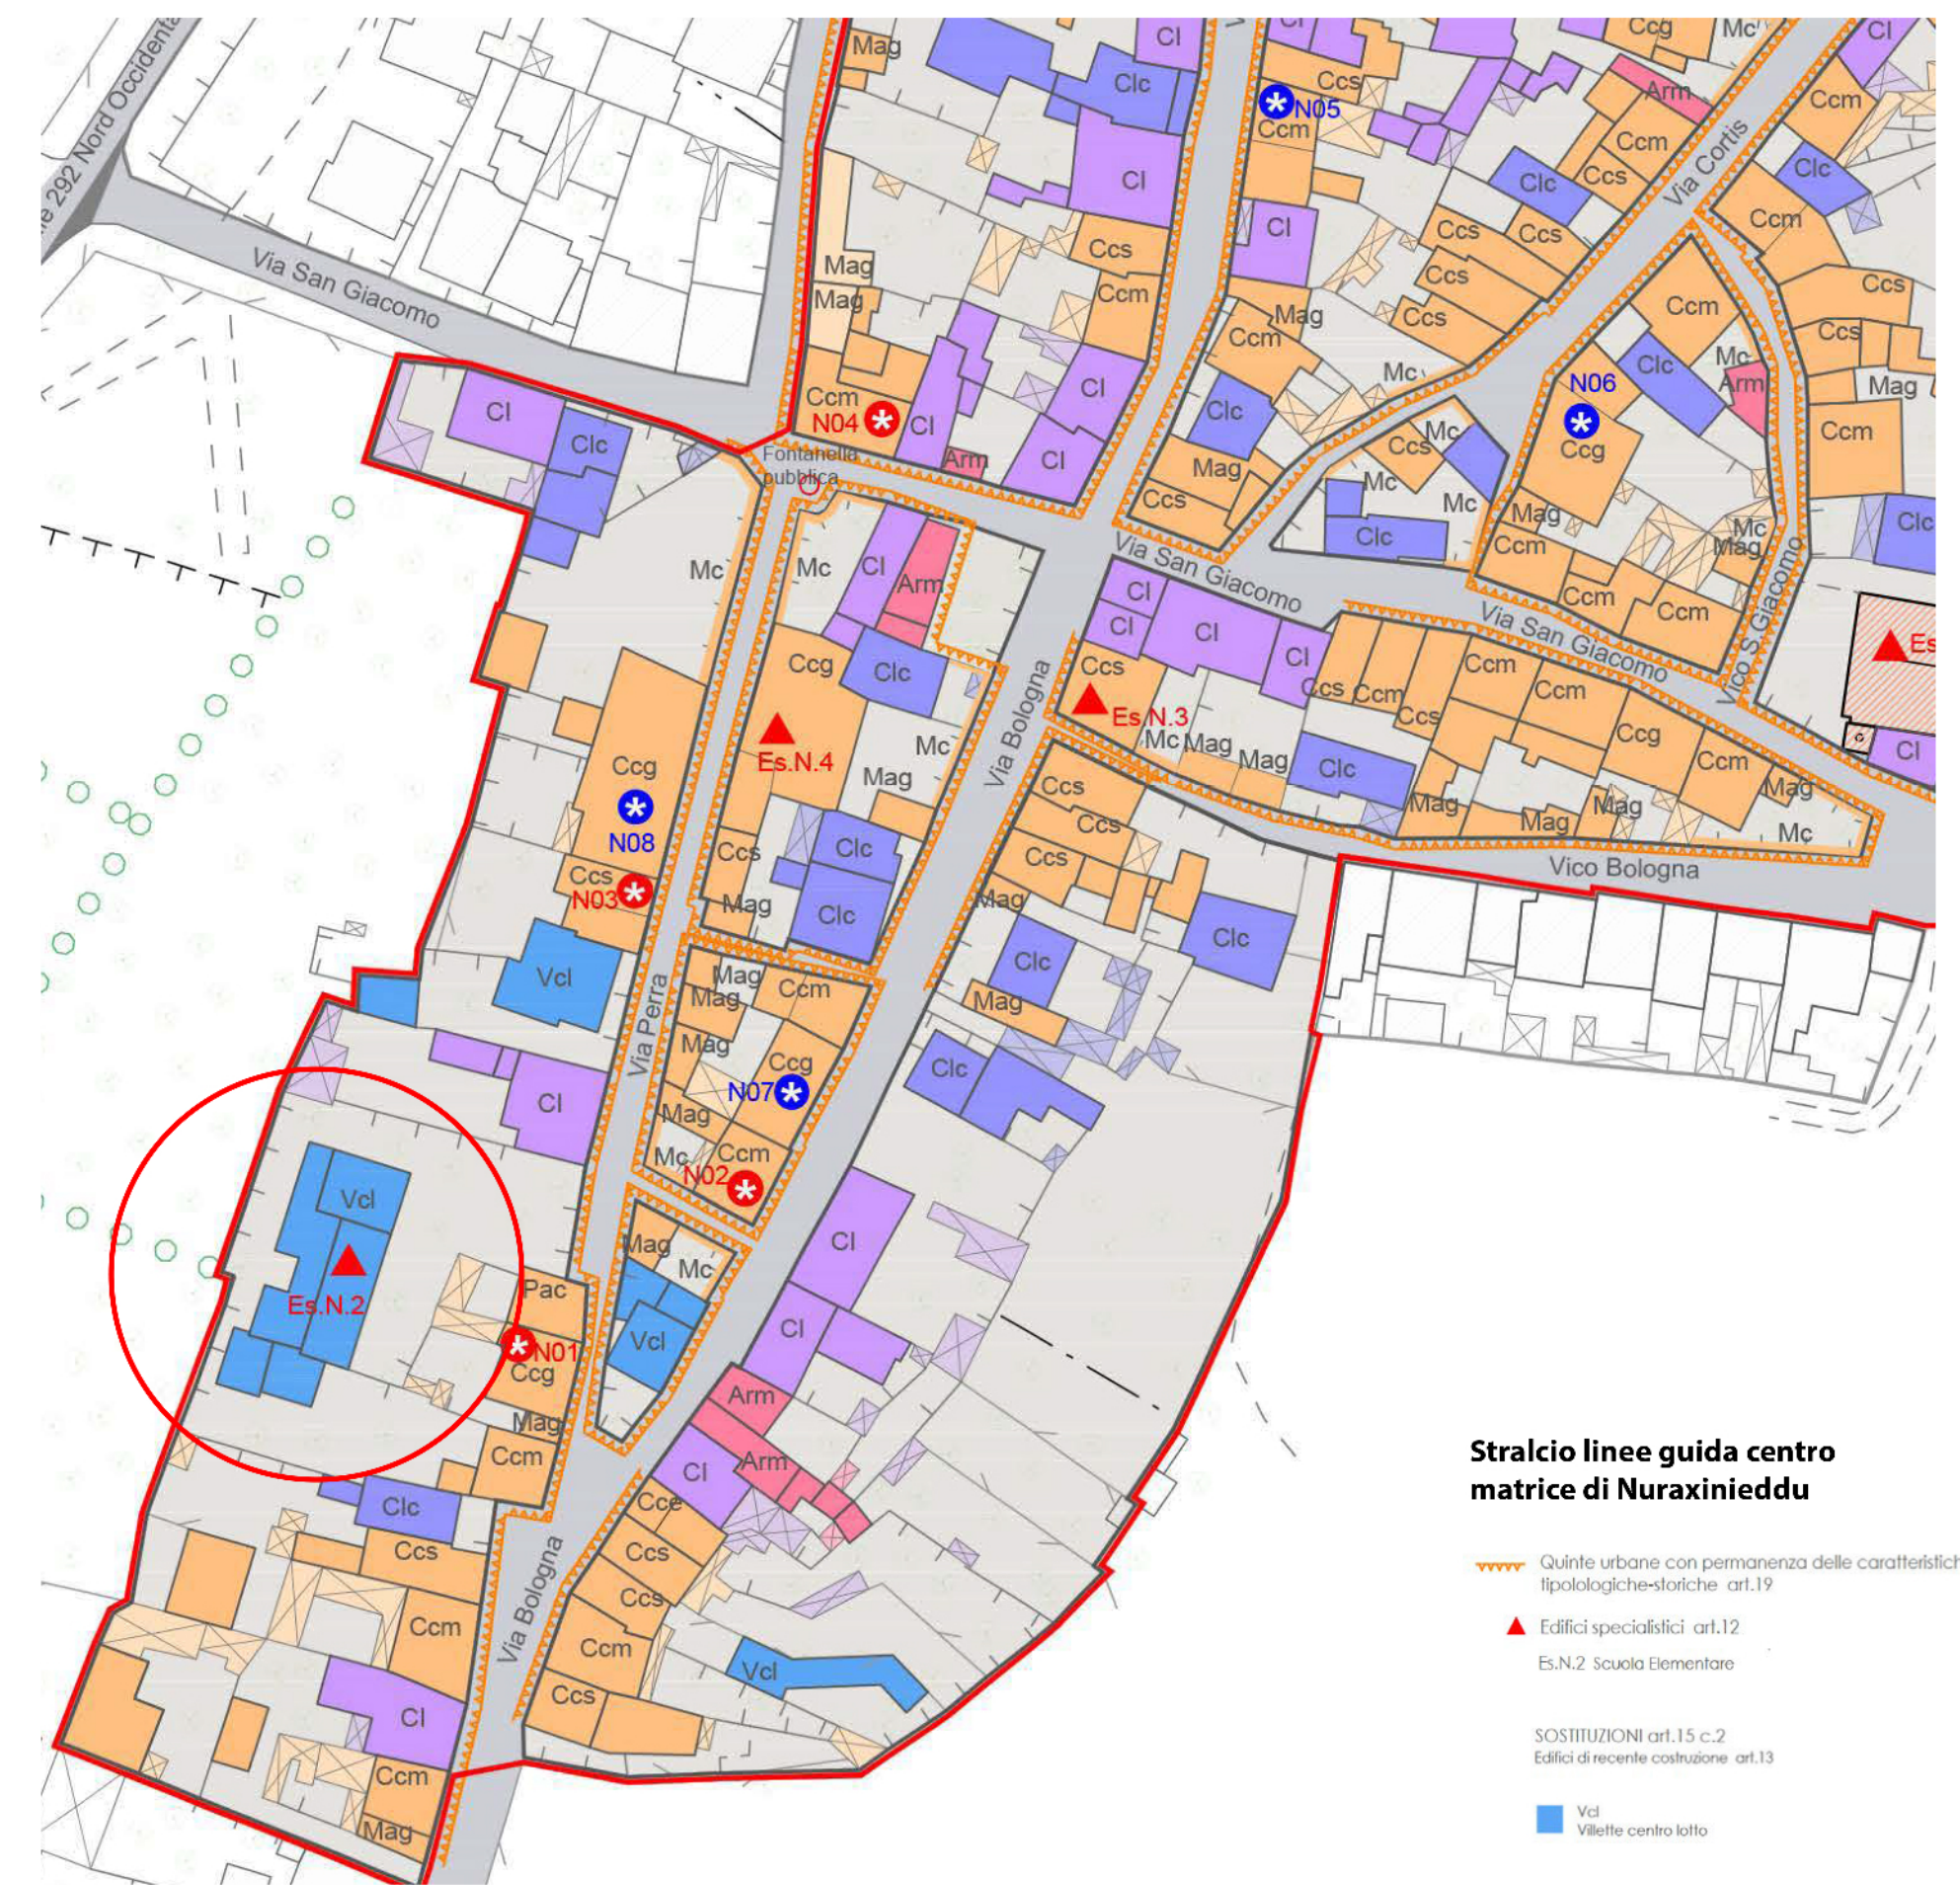

🕒 Stralcio Linee Guida delle Frazioni Scala 1:1000

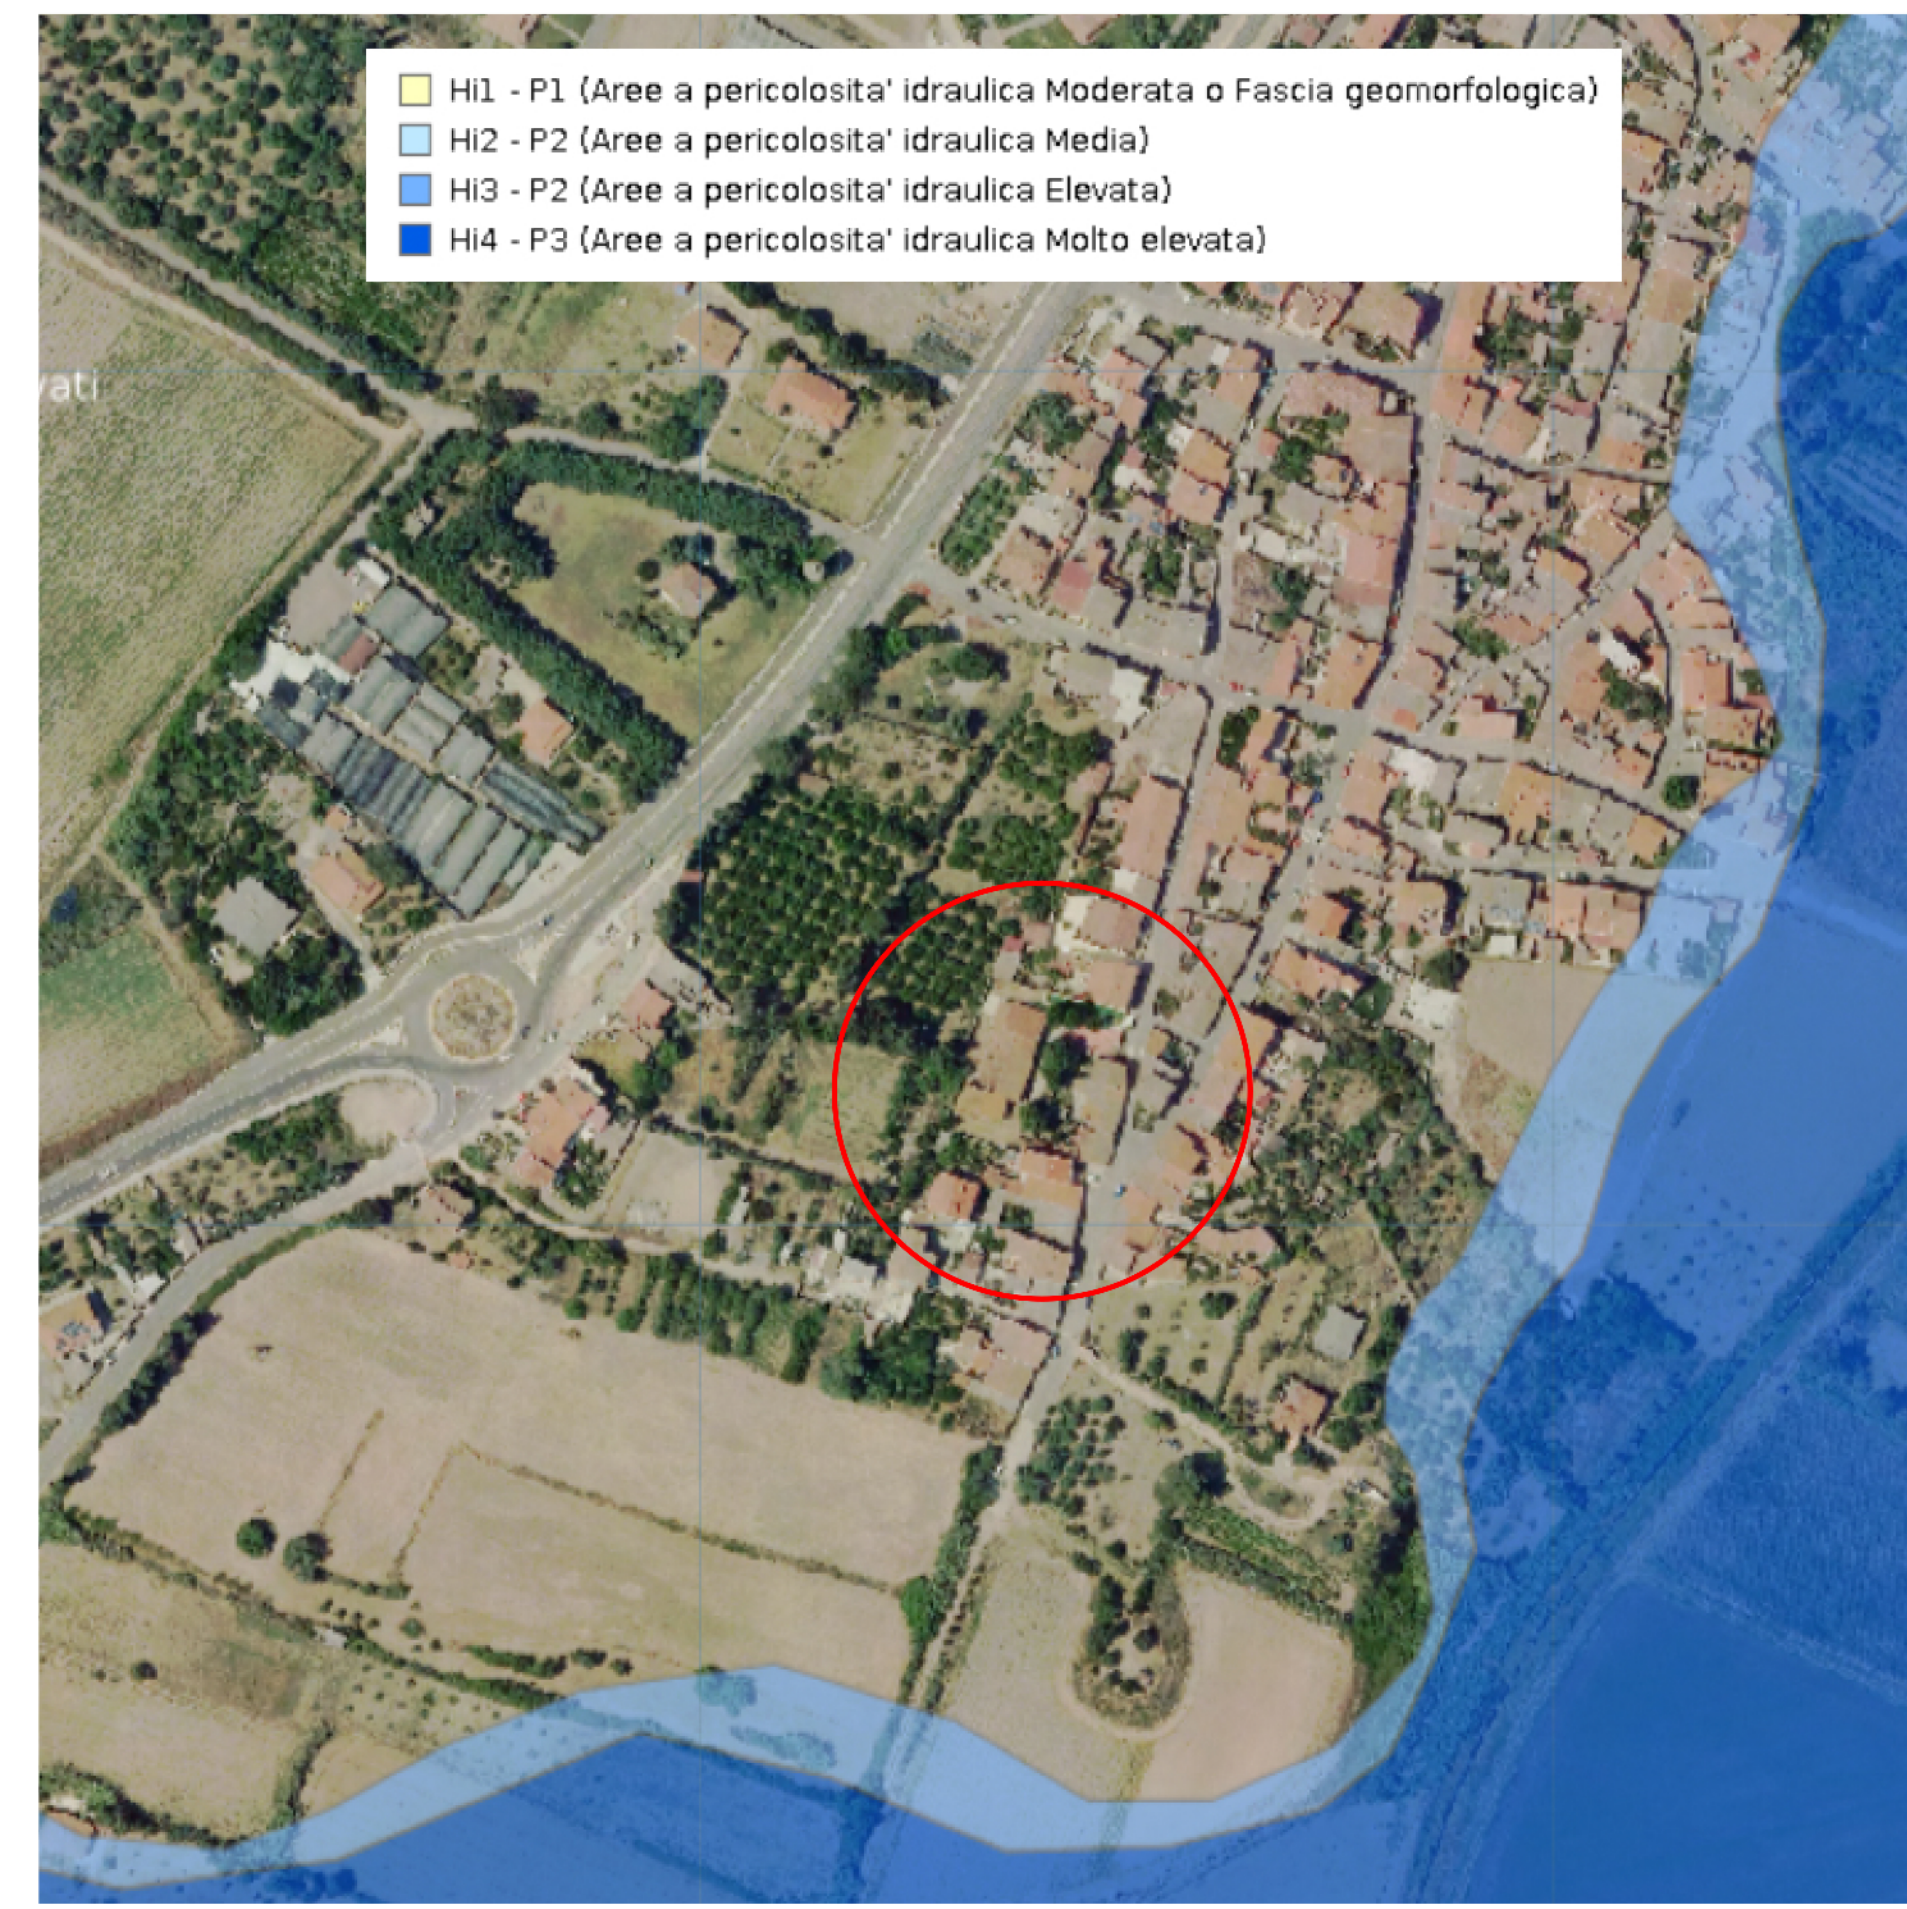

🕒 Stralcio PAI 1:3500



🕒 Planimetria catastale Scala 1:2000



🕒 Ortofoto Scala 1:1000



Finanziato dall'Unione europea
NextGenerationEU



Comune di Oristano

LA CASA DELLA COMUNITA'
Riconversione dell'ex scuola elementare di Nuraxinieddu a spazio di aggregazione e aree tecnologicamente attrezzate per studio e lavoro
 CUP: H14E21000120001 - CIG: 94757693F3
 PROGETTO ESECUTIVO

Committente: Comune di Oristano Piazza Eleonora 9, 09170 Oristano OR	Dirigente Settore Sviluppo del Territorio: Ing. Giuseppe Pinna Responsabile del procedimento: Geom. Maurizio Putzolu
Progettisti: Arch. Maria Franca Perra [capogruppo] Arch. Maura Maria Grazia Clementina Falchi Arch. Francesco Cherchi Ing. Cristian Ucheri	Consulente per gli aspetti impiantistici: Ing. Gianfranco Argiolas
Consulente per gli aspetti architettonici: Arch. Silvia M. R. Oppo	Consulente per gli aspetti impiantistici: Ing. Gianfranco Argiolas
Collaboratore: Dot. Filippo Sanna	

oggetto dell'elaborato:
Inquadramento territoriale e urbanistico

file: PESEC_B01.pdf aggiornamento:	scala grafica: Varie data: Maggio 2023
---------------------------------------------------	-------------------------------------------------

elaborato n.
B01