




PROSPETTO SUD
STATO DI FATTO

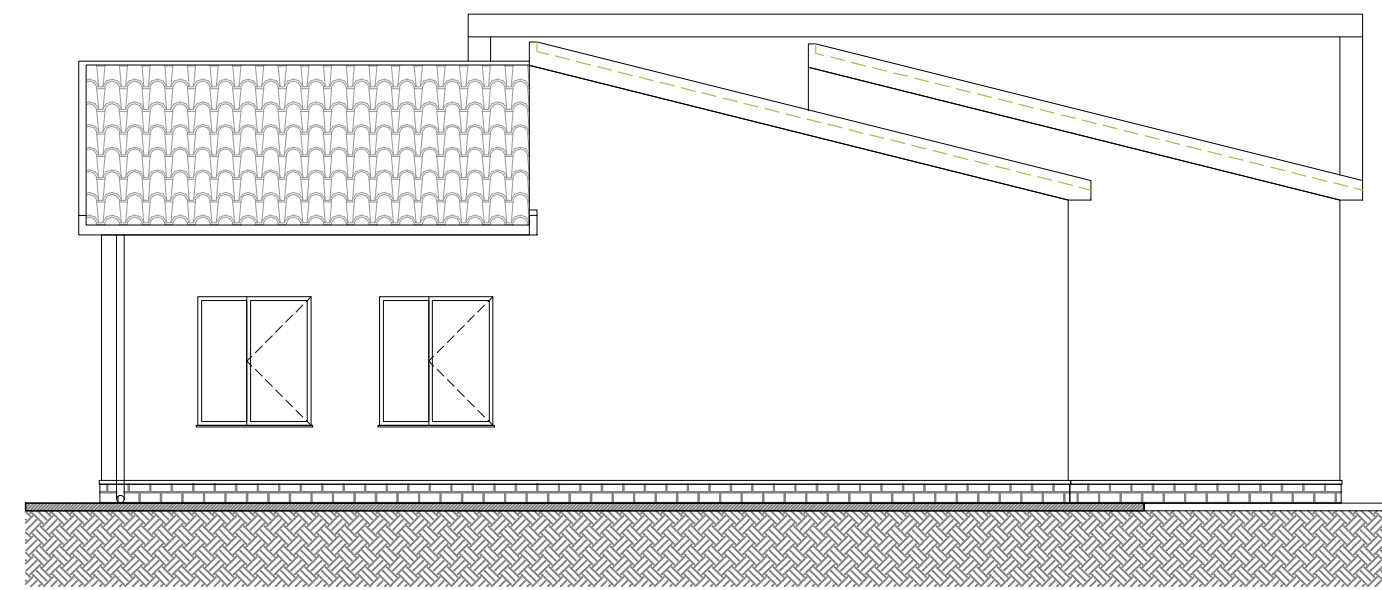



PROSPETTO OVEST
STATO DI FATTO

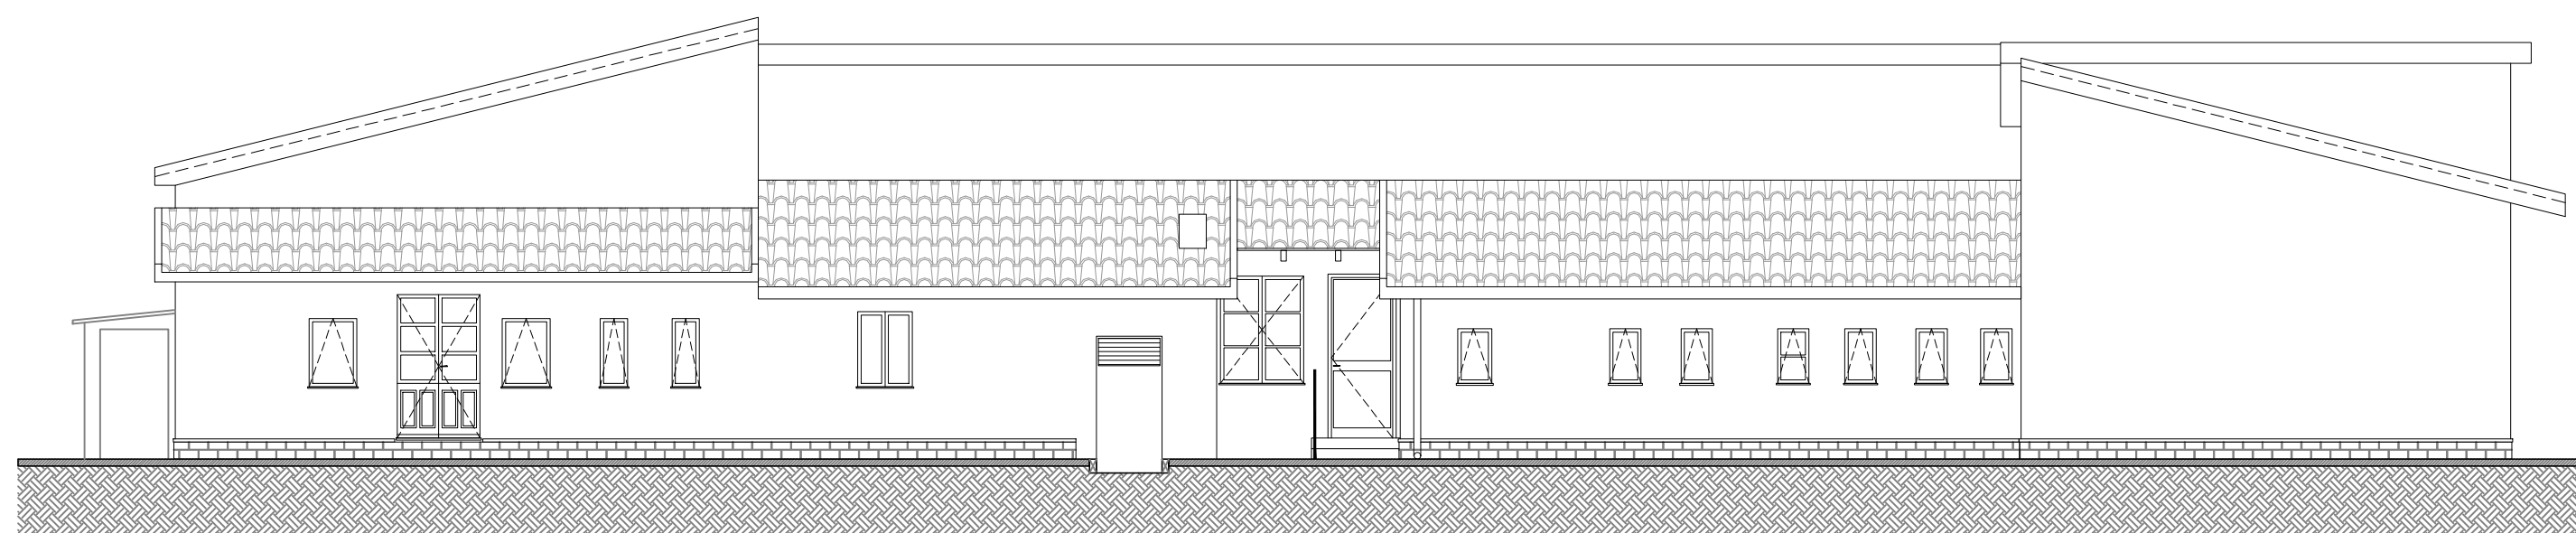


PROSPETTO NORD
STATO DI FATTO

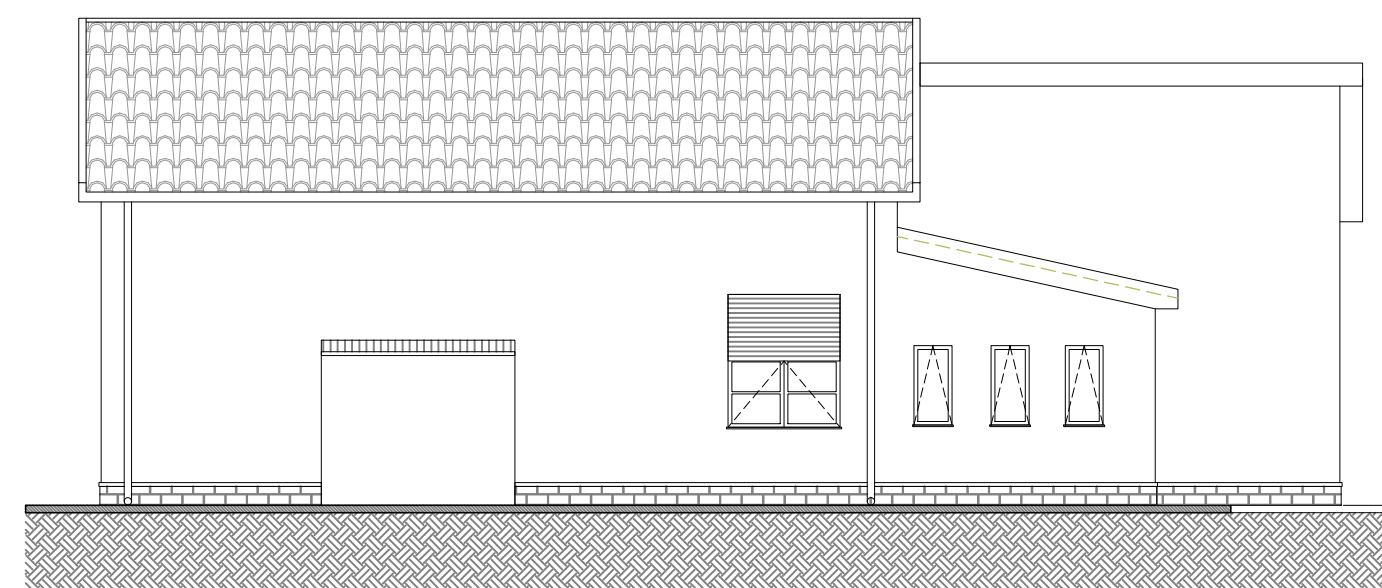


PROSPETTO EST
STATO DI FATTO

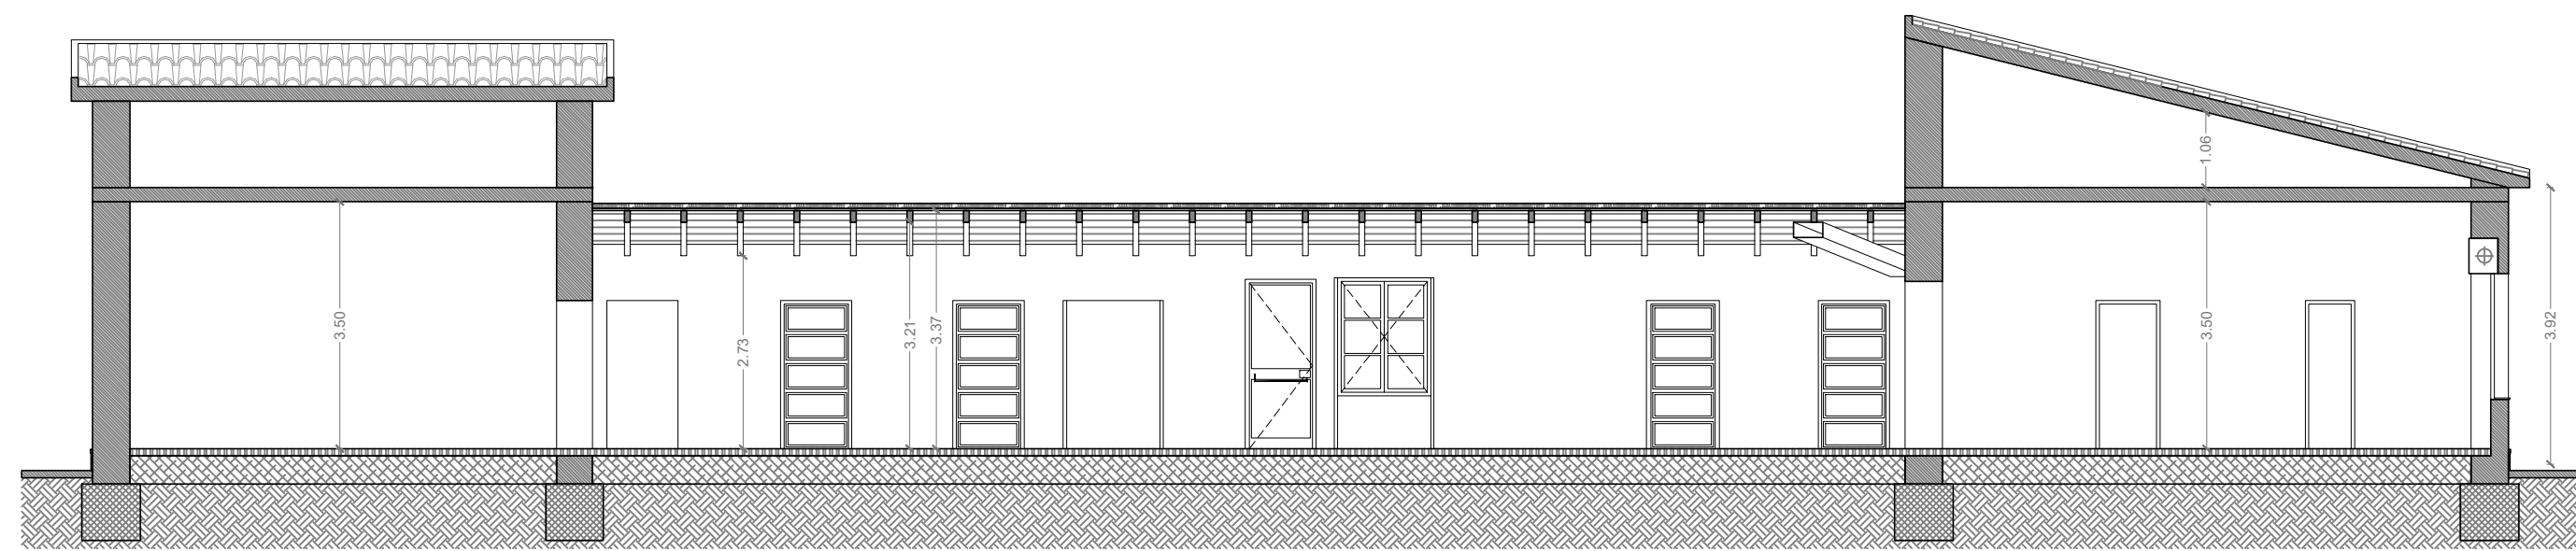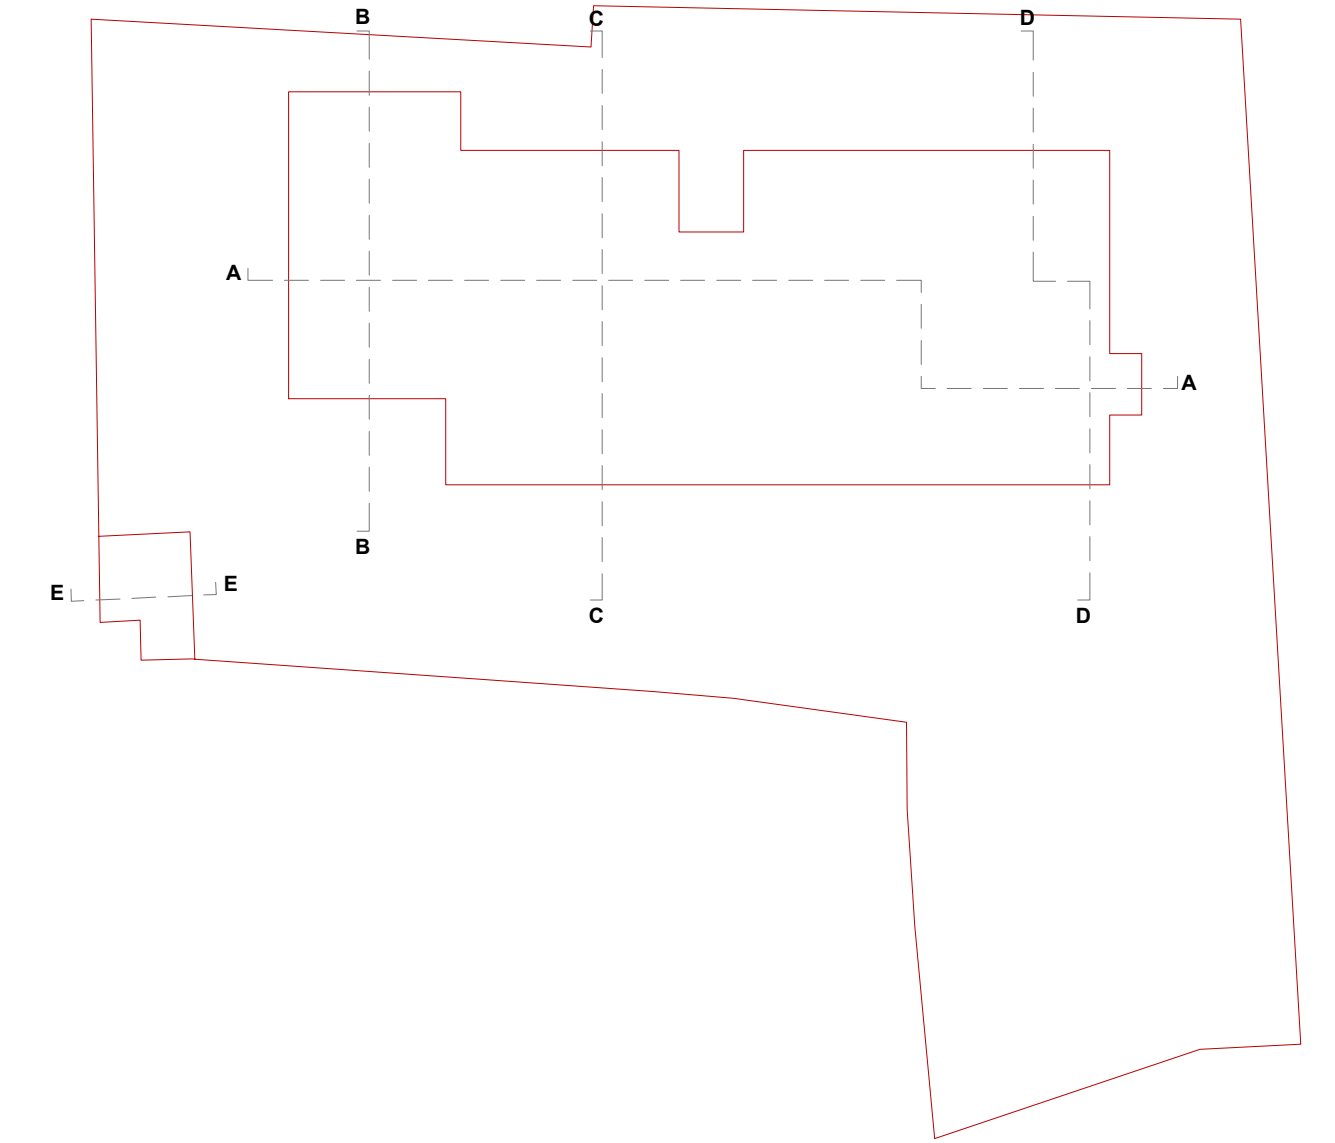


SEZIONE A-A
STATO DI FATTO

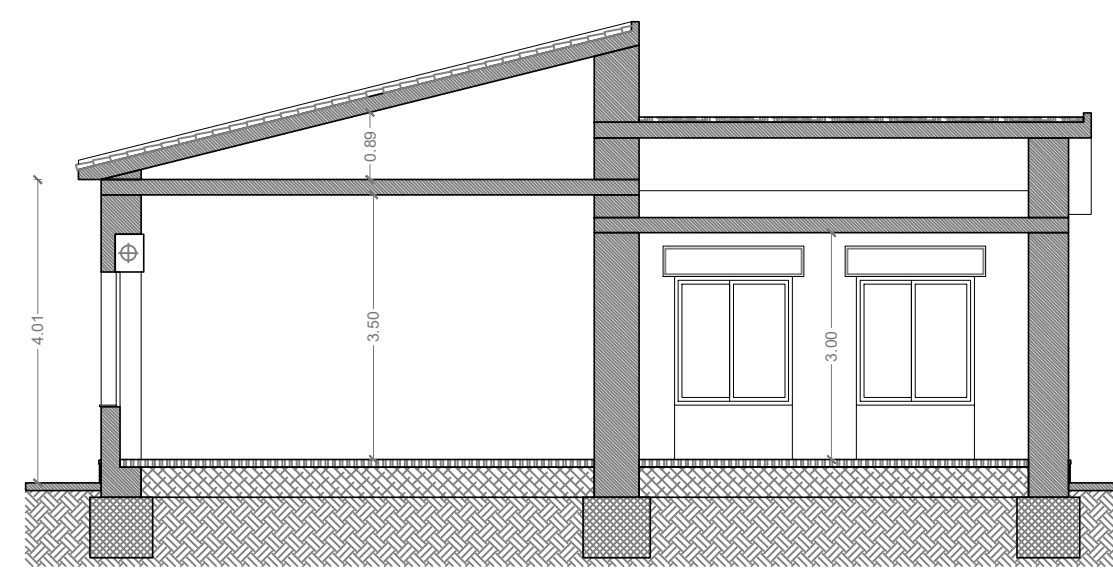


SEZIONE B-B
STATO DI FATTO

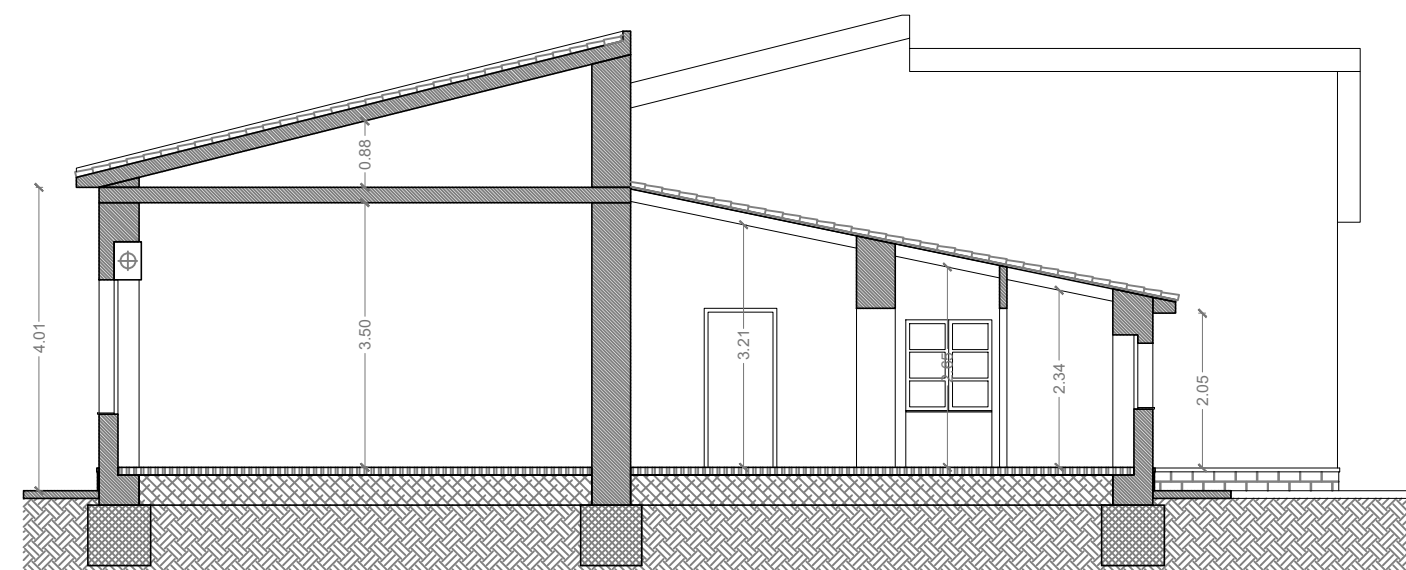


SEZIONE C-C
STATO DI FATTO

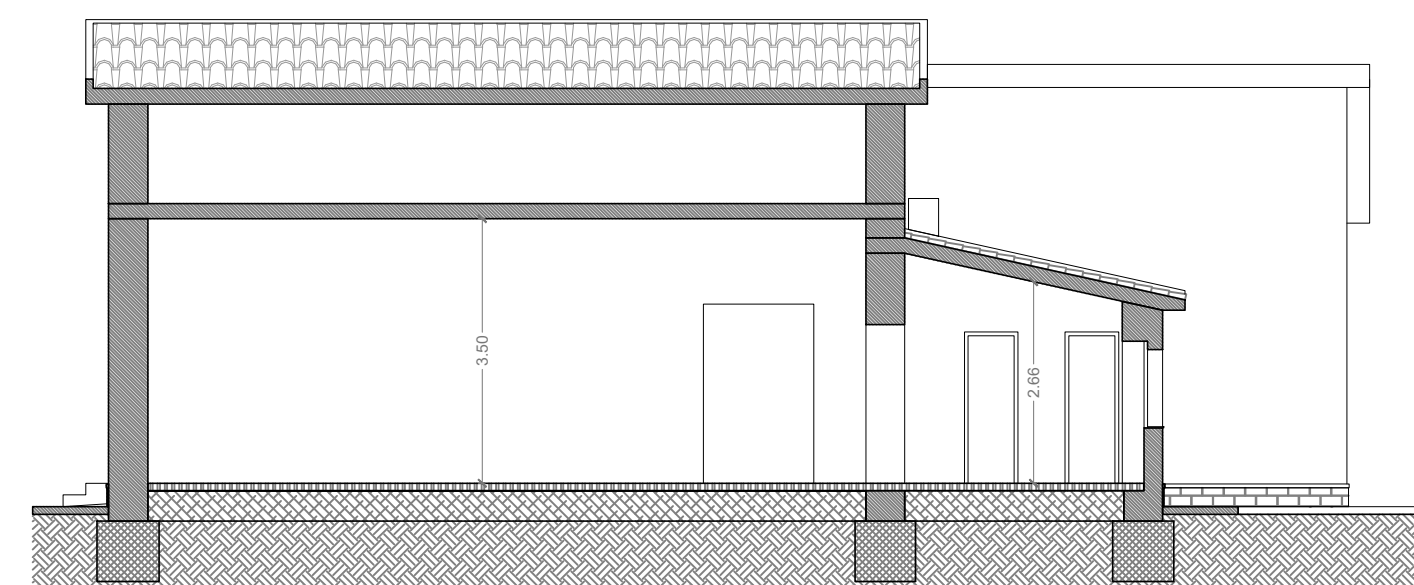


SEZIONE D-D
STATO DI FATTO

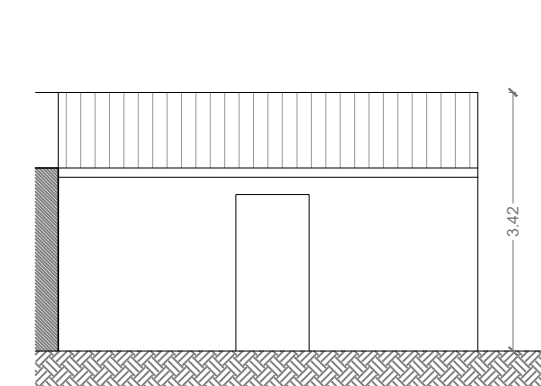

PROSPETTO EST LOCALE DI SGOMBERO
STATO DI FATTO

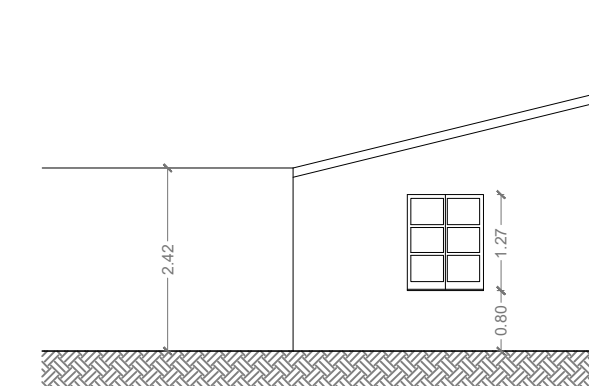

PROSPETTO SUD LOCALE DI SGOMBERO
STATO DI FATTO

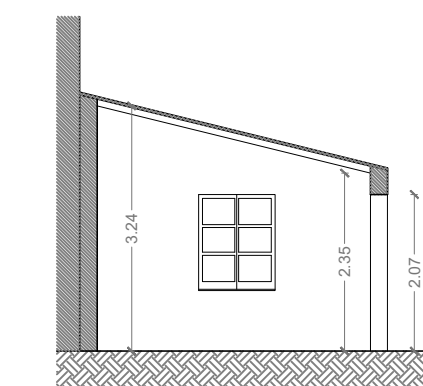

SEZIONE E-E LOCALE DI SGOMBERO
STATO DI FATTO



Comune di Oristano

LA CASA DELLA COMUNITA'
Riconversione dell'ex scuola elementare di Nuraxinieddu a spazio di aggregazione e aree tecnologicamente attrezzate per studio e lavoro
CUP: H14E21000120001 - CIG: 94757693F3

PROGETTO ESECUTIVO

Committente:
Comune di Oristano
Piazza Eleonora 9, 09170 Oristano OR

Dirigente Settore Sviluppo del Territorio:
Ing. Giuseppe Pinna
Responsabile del procedimento:
Geom. Maurizio Putzolu

Progettisti:
Arch. Maria Franca Perra (capogruppo) | **Arch. Maura Maria Grazia Clementina Falchi**
Arch. Francesco Cherchi | **Ing. Cristian Licheri**

Consulente per gli aspetti architettonici:
Arch. Silvia M. R. Oppo

Consulente per gli aspetti impiantistici:
Ing. Gianfranco Argiolas

Collaboratore:
Dott. Filippo Sanna

oggetto dell'elaborato:

Stato di fatto
Prospetti e sezioni

file:
PESEC_B04.pdf

scala grafica:
1:100

aggiornamento:
.....

data:
Maggio 2023

elaborato n.

B04