




PROSPETTO SUD  
PROGETTO

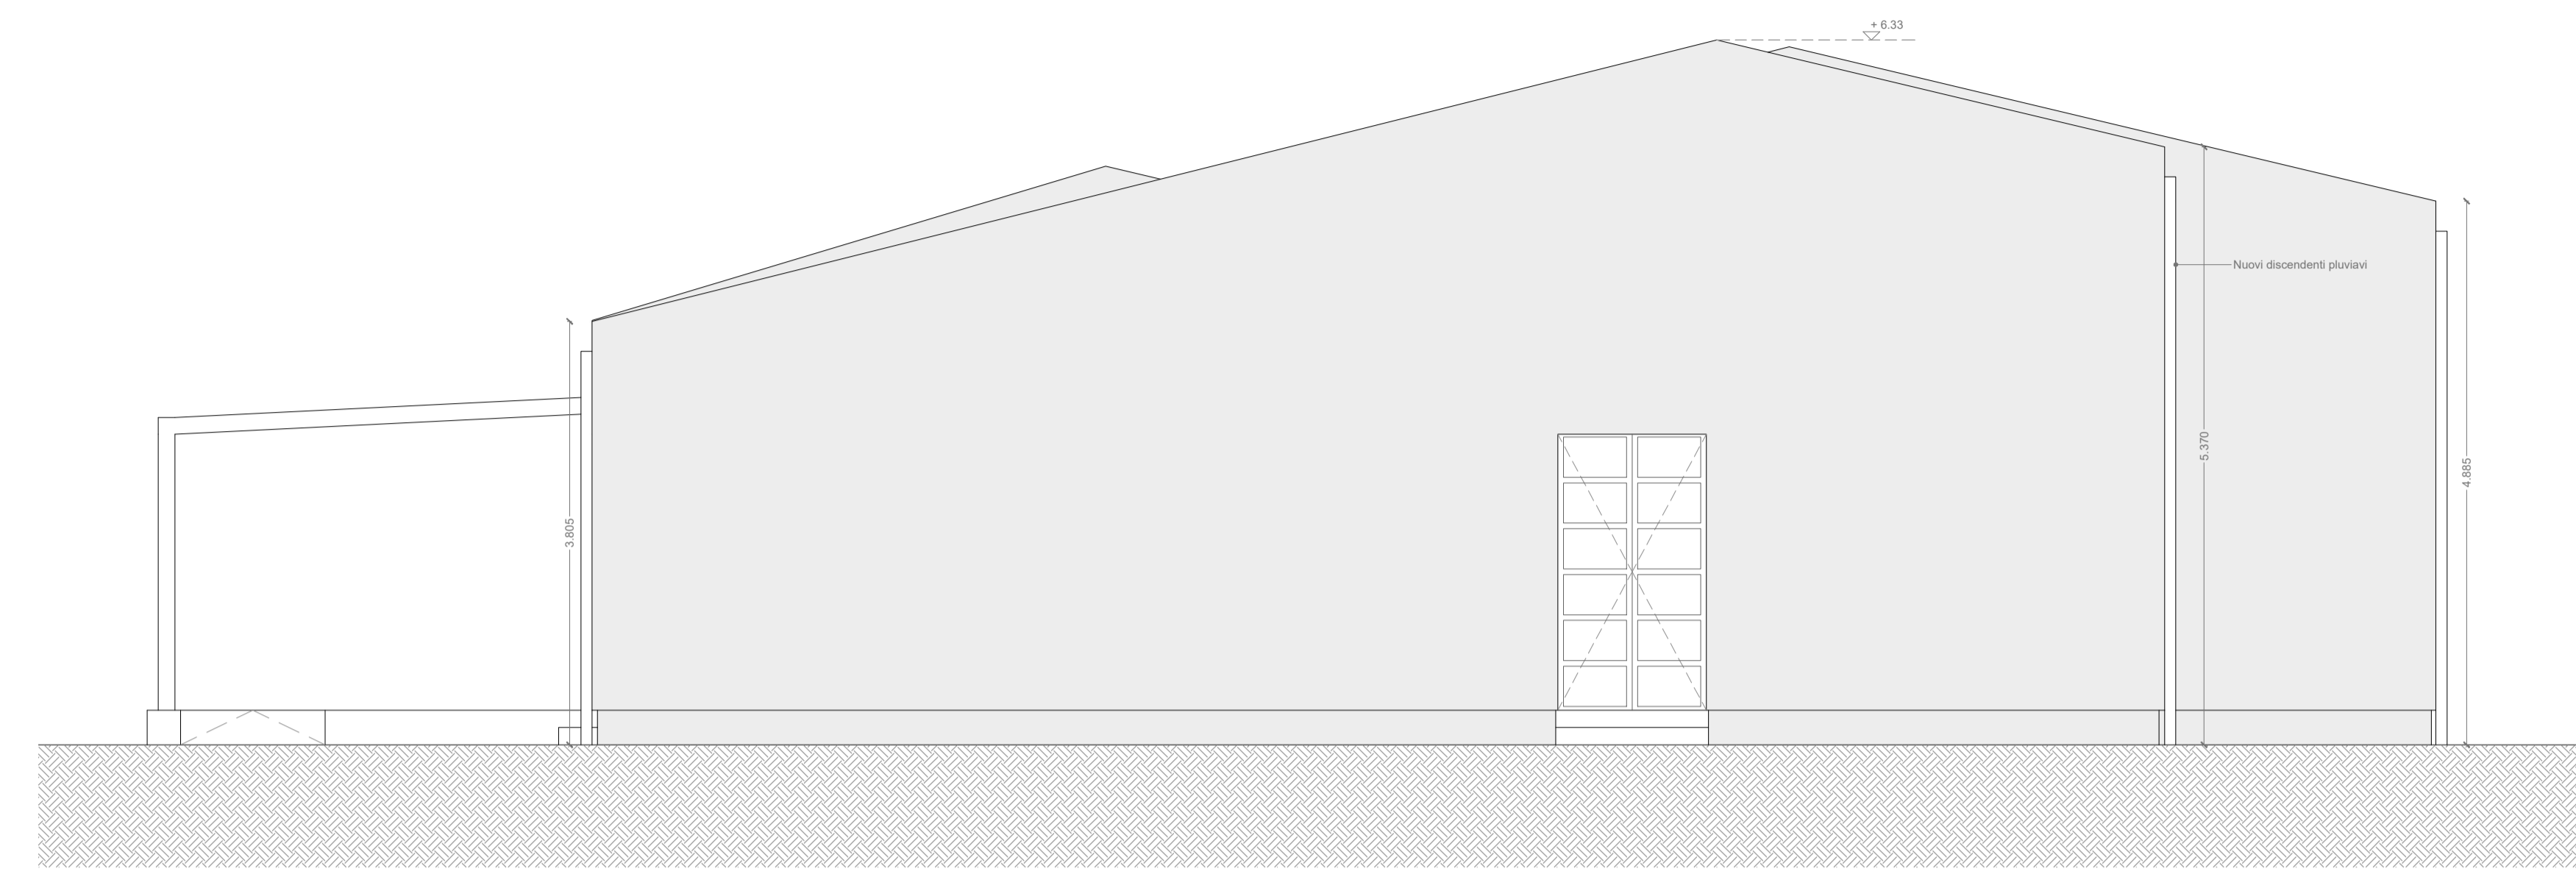

PROSPETTO EST  
PROGETTO

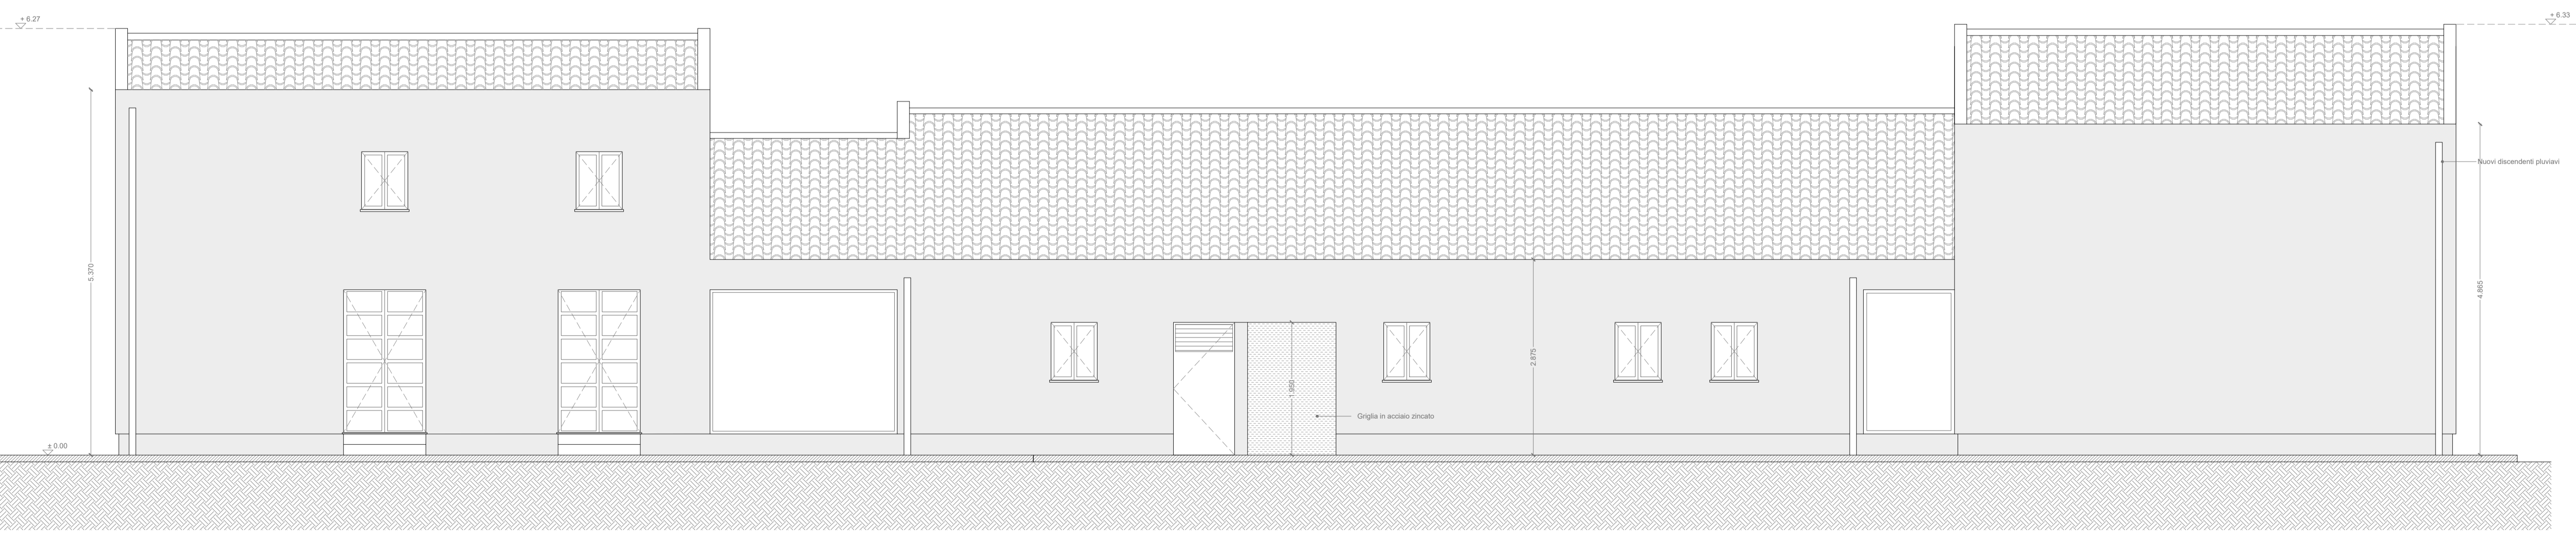

PROSPETTO NORD  
PROGETTO

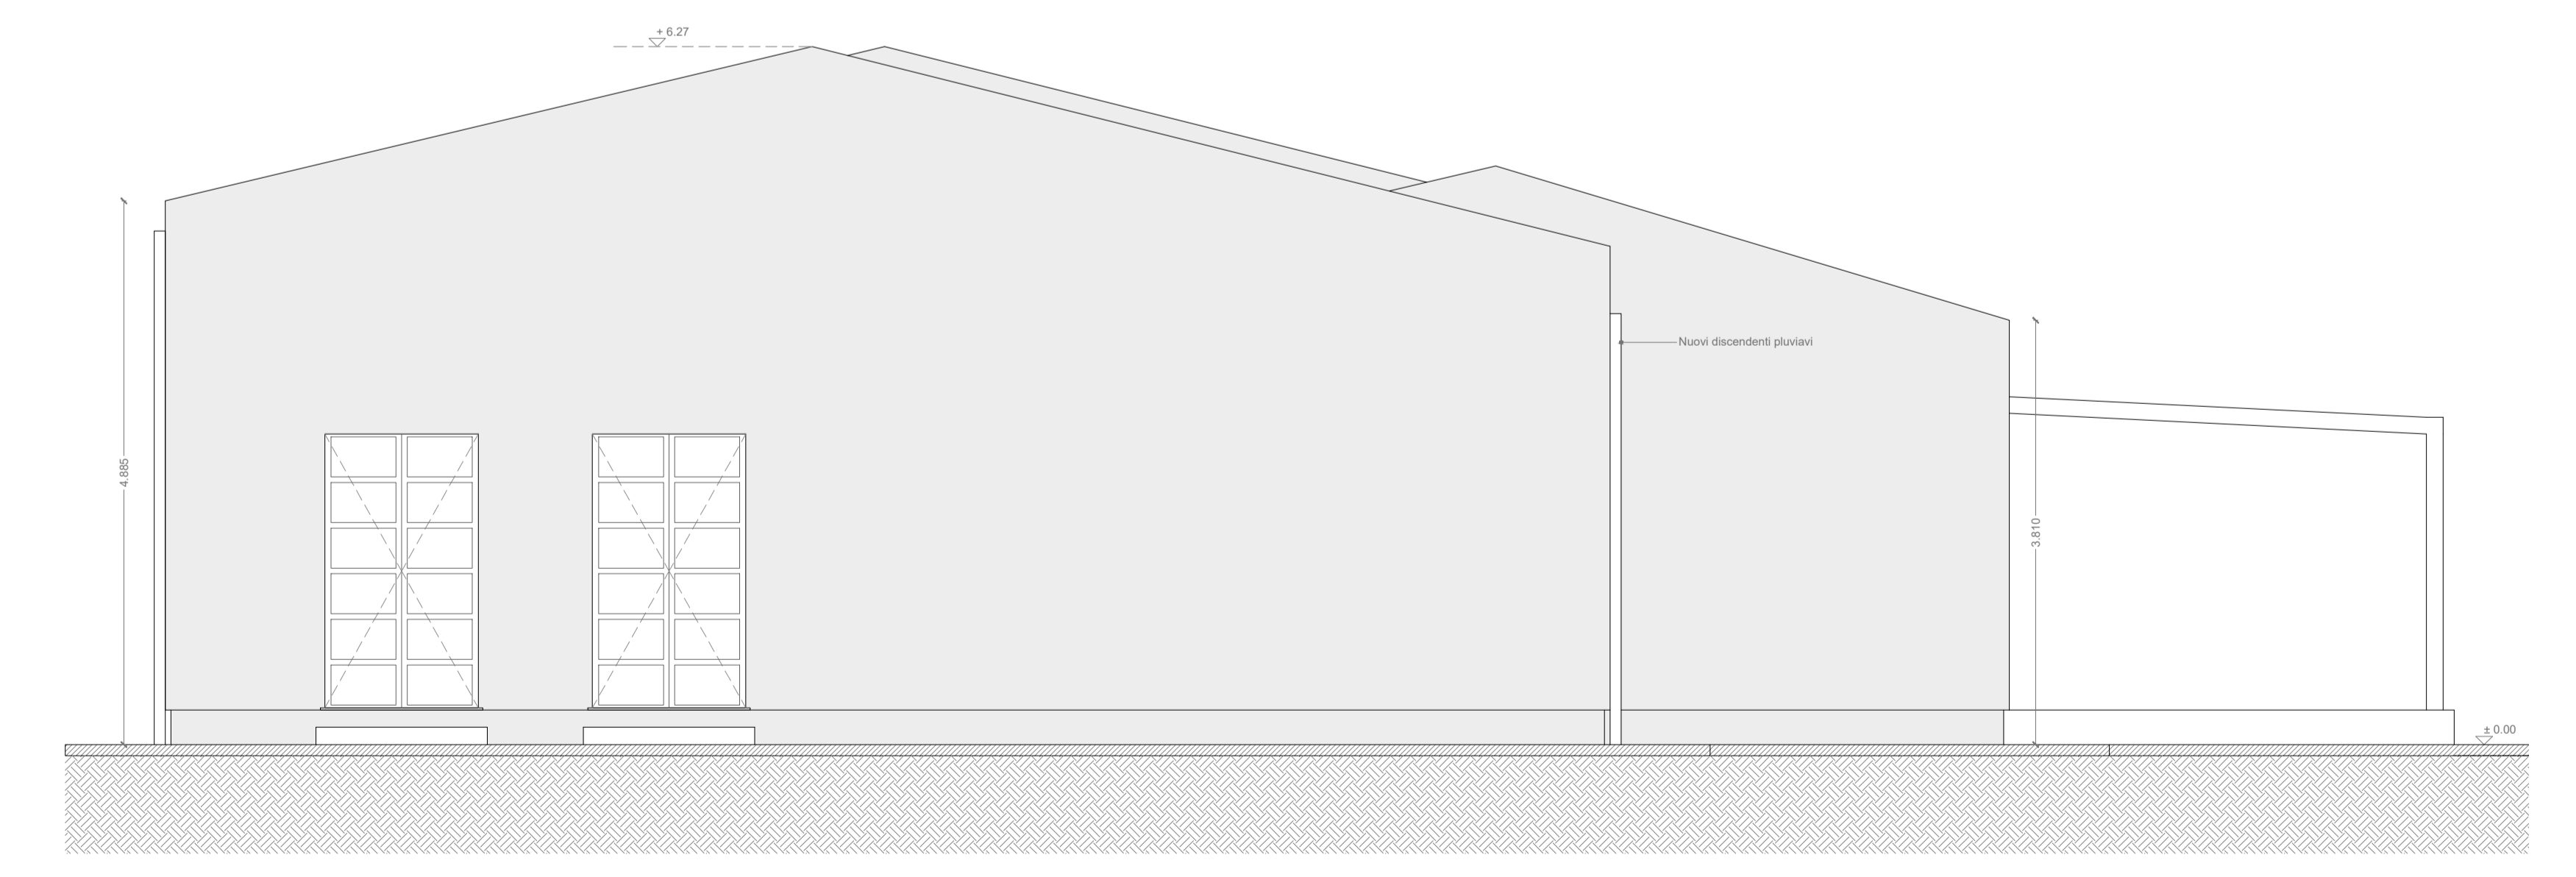

PROSPETTO OVEST  
PROGETTO



**LA CASA DELLA COMUNITA'**  
 Riconversione dell'ex scuola elementare di Nuraxinieddu a spazio di aggregazione e aree tecnologicamente attrezzate per studio e lavoro  
 CUP: H14E21000120001 - CIG: 94757693F3  
 PROGETTO ESECUTIVO

Committente:  
**Comune di Oristano**  
 Piazza Eleonora 9, 09170 Oristano OR

Diligente Settore Sviluppo del Territorio:  
**Ing. Giuseppe Pinna**  
 Responsabile del procedimento:  
**Geom. Maurizio Putzolu**

Progettisti:  
**Arch. Maria Franca Petra** (capogruppo) | **Arch. Maura Maria Grazia Clementina Falchi**  
**Arch. Francesco Cherchi** | **Ing. Cristian Licheni**

Consulente per gli aspetti architettonici:  
**Arch. Silvia M. R. Oppo**

Consulente per gli aspetti impiantistici:  
**Ing. Gianfranco Argiolas**

Collaboratore:  
**Dott. Filippo Sanna**

oggetto dell'elaborato:		elaborato n. <b>B07</b>
<b>Progetto Prospetti</b>		
file: PESEC_B07.pdf	scala grafica: 1:50	
aggiornamento: .....	data: Maggio 2023	