


RECINZIONE DI CANTIERE



CARTELLONISTICA DI CANTIERE

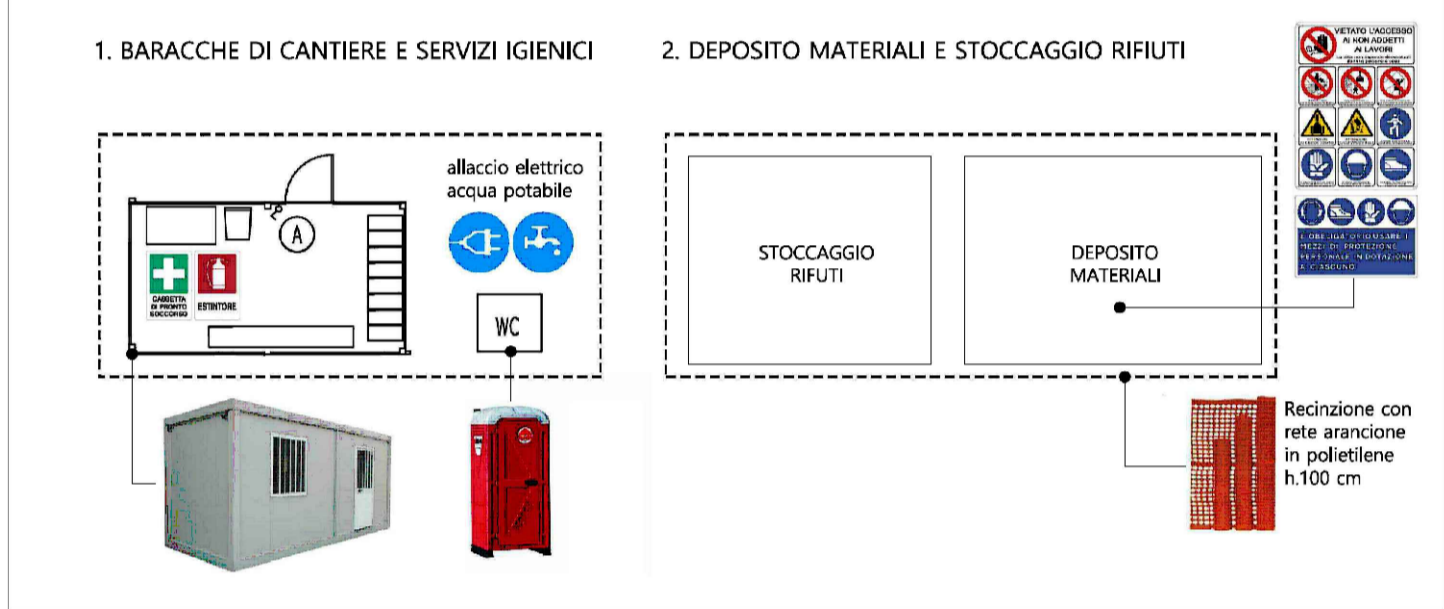

ALLESTIMENTO CANTIERE

COMUNE DI ORISTANO
Provincia di Oristano

RIQUALIFICAZIONE URBANA DEL CENTRO STORICO DI ORISTANO

<p>COMMITTENTE: COMUNE DI ORISTANO Piazza Eleonora d'Arborea 44 - Oristano (OR)</p> <p>IL SINDACO: DOTT.MASSIMILIANO SANNA</p>	<p>PROFESSIONISTI INCARICATI RTP: (Capogruppo mandatario) studio soddu architettura&sostenibilità ING. COSTANTINO SODDU BORORE, Via Risorgimento, n°5 - T. 3932946517 www.studiosoddu.com</p> <p>(Mandante) DOTT.SSA GEOL. GIULIA PIRODDI</p>
--	--

Il dirigente del settore lavori pubblici e manutenzioni: **Ing. Alberto Soddu** Il Responsabile unico del procedimento: **Geom. Massimo Piria**

ALL: **L2** **LAYOUT DI CANTIERE : VIA CIUATADELLA DE MENORCA**

Data: GIUGNO 2023 Resp. Progetto: C. SODDU
Archivio:
File:
Agg.:



AMBITO VIA CIUATADELLA DE MENORCA - SCALA 1:200