SEZIONI STATO DI PROGETTO _ SCALA 1:100

SEZIONE A-A'

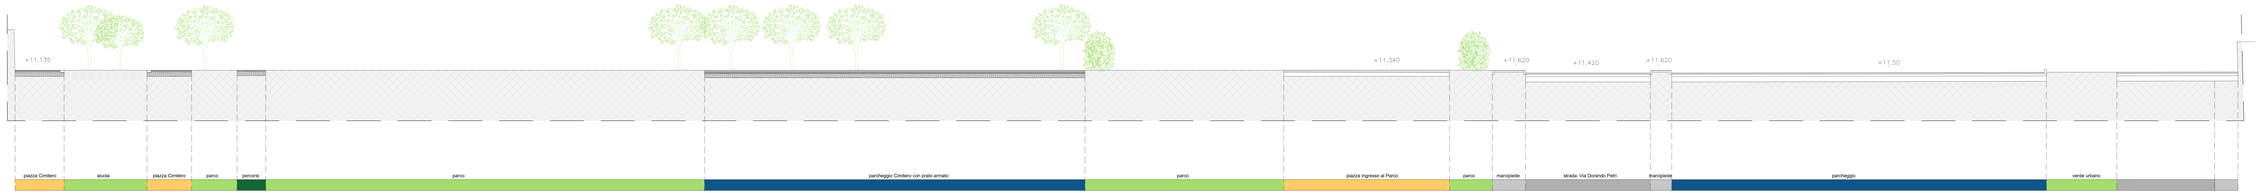

SEZIONE B-B'

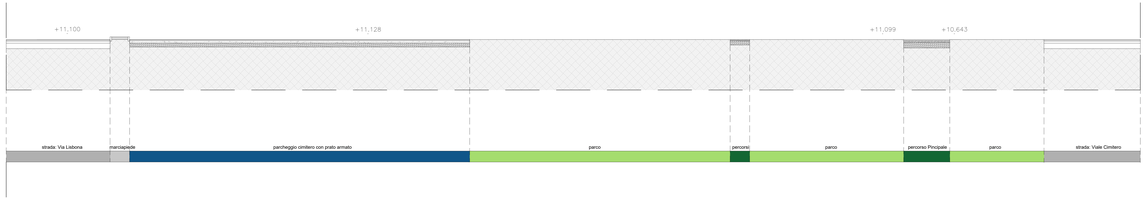

INQUADRAMENTO SEZIONI

STAZIONE APPALTANTE
COMUNE DI ORISTANO
Piazza Eleonora n.9, 09170 Oristano (OR)
Tel. 0783 791363

Finanziato dall'Unione europea
NextGenerationEU

PROGRAMMA DI RIGENERAZIONE URBANA ORISTANO OVEST
REALIZZAZIONE CONNESSIONE NUOVA CIRCONVALLAZIONE AL CENTRO DIREZIONALE - ORISTANO OVEST - COFINANZIAMENTO - TESTATA DI VIALE CIMITERO

CUP: H11B21002710001 CIG: 96332970 2C

CODICE COMMESSA: 5216 - 02 - 23

COORDINAMENTO GENERALE DELLA PROGETTAZIONE:
Ing. Dario Solmona

RESPONSABILE DEL PROCEDIMENTO
Ing. Sara Anglius

PROGETTISTI - R.T.P.:
CAPOGRUPPO MANDATARIA:
STUDIO SOLMONA s.r.l.
Sede legale: Piazza d'Italia, 34 - 07100 Sassari
Sed operativa: Piazza Italia, 34 - 07100 Sassari
tel. 079220711

MANDANTI:
Dott.ssa Geologa Mariaelena Morosi
Dottore Agronomo Daniele Serra

Sede operativa: Piazza Cavallotti 11, 07100 Sassari

Sede operativa: Viale Adua 70, 07100 Sassari

TEAM DI PROGETTAZIONE
Ing. Renzo Solmona
Arch. Laura Fidelì
Arch. Pian. Gabriele Caddeo

PROGETTO PRELIMINARE - DEFINITIVO
ELABORATI GRAFICI

SEZIONI DI PROGETTO

E.A212.R01

REVISIONE:	DATA:	Scala:
R00	Aprile 2023	1:100
R01	Giugno 2023	