


Stato di progetto_scala 1:500

- INTERVENTI PREVISTI - SISTEMAZIONI ESTERNE
- PF.0006.0001.0001 Pulizia delle aree verdi e pavimentate da vegetazione e;
- PF.0012.0004.0008 Demolizione parziale di muro di recinzione per apertura ingresso sud;
- PF.0012.0009.0024 Demolizione di massetto continuo in cls armato antistante l'ex stalla verso il nuovo accesso;
- PF.0001.0002.0020 Scavo a sezione ristretta per posa nuova pavimentazione;
- PF.0001.0002.0035 Scavo a sezione ristretta per fondazioni pilastri di sostegno del nuovo cancello;
- PF.0001.0002.0044 Trasporto a discarica materiali di risulta;
- PF.0001.0008.0005-2-13 Conferimento a discarica materiali di risulta;
- PF.0004.0001.0010 Calcestruzzo a durabilità garantita, Rck 35, per fondazioni e pilastri di sostegno nuovo cancello;
- PF.0008.0002.0002 Acciaio in barre per armatura di strutture in cemento armato;
- PF_Cancello Fornitura e posa di cancello pedonale in acciaio zincato;
- PF.0001.0003.0002 Strato di fondazione per posa pavimentazione in autobloccanti;
- PF_Autobloccanti Pavimentazione di spazi esterni con piastre prefabbricate autobloccanti;
- PF_Cordolo pavimento Cordonata stradale in cls vibrato per contenimento pavimentazione, su sottofondo in cls 15-20 cm;

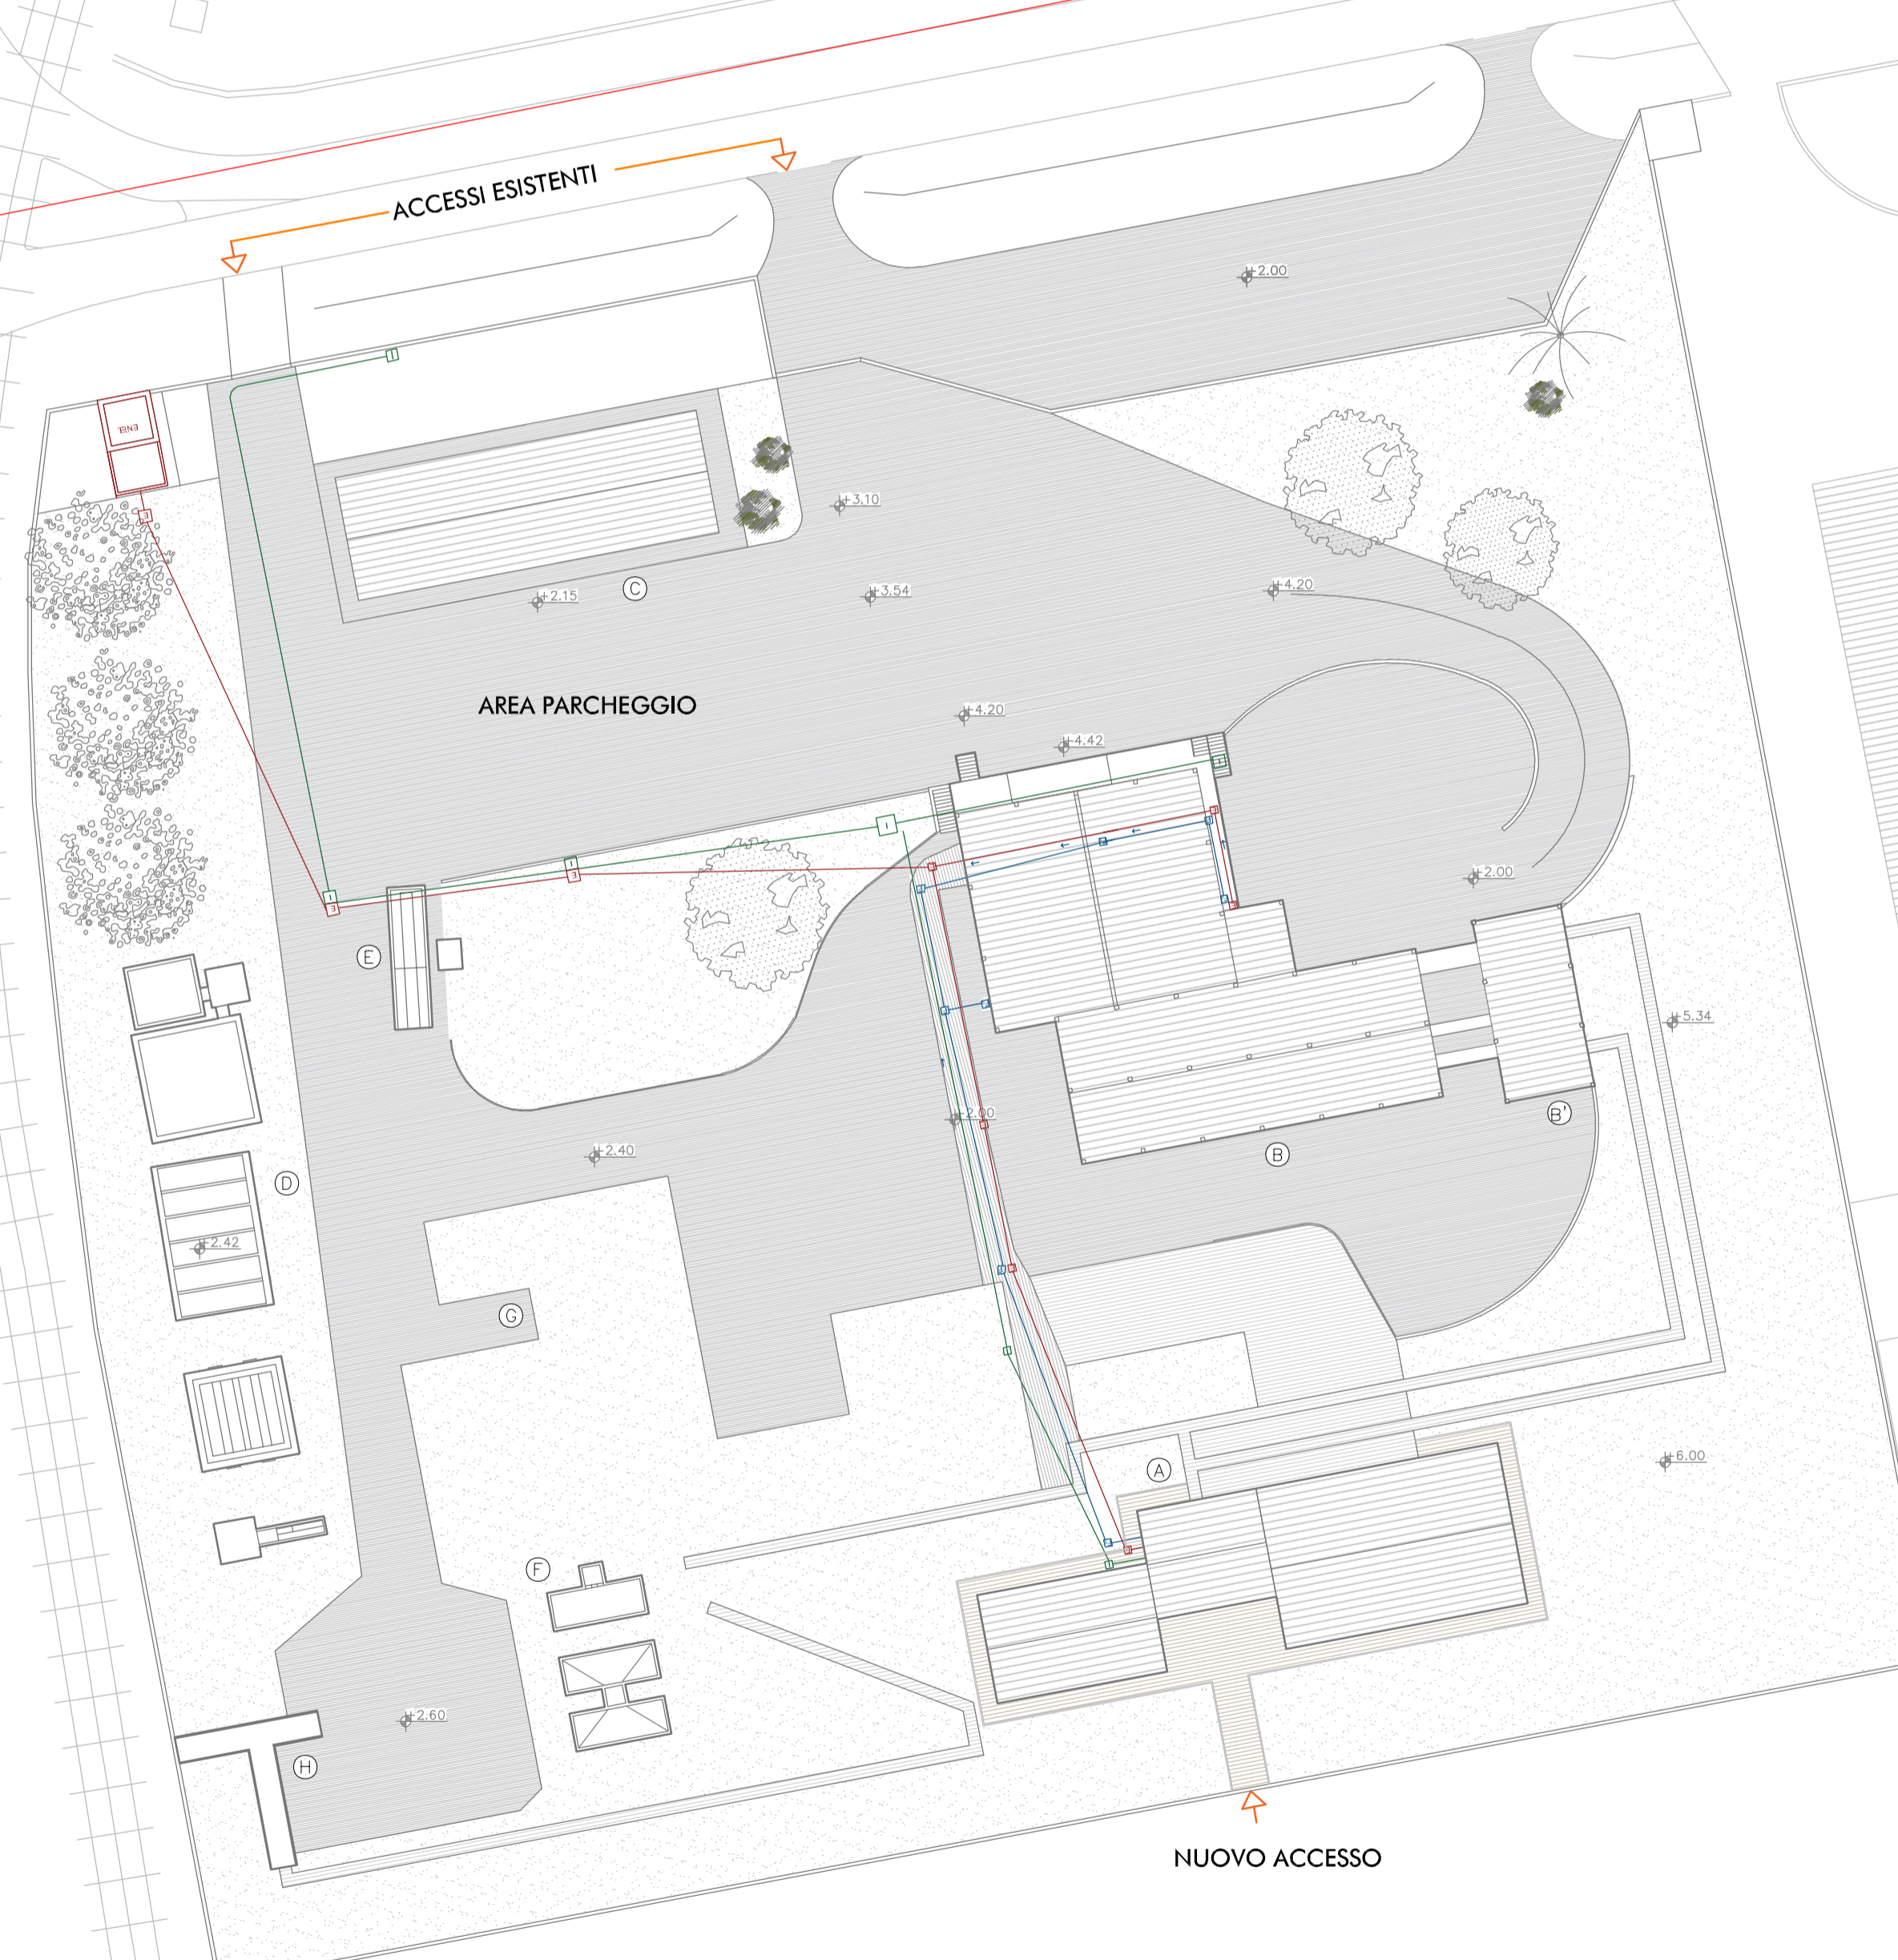

Nuova pavimentazione in autobloccanti in cemento tipo Tegula sp. 6 cm doppio strato di usura su letto di posa in sabbia (risetto)sp. minimo 6 cm, su sottofondo stabilizzato previa posa di geotessile non tessuto.

Nuovo ingresso mediante cancello pedonale di larghezza 1,50 m, previa parziale demolizione del muro di recinzione.



COMUNE DI ORISTANO



PIANO NAZIONALE DI RIPRESA E RESILIENZA (PNRR) MISSIONE 5 COMPONENTE 2 INVESTIMENTO/SUBINVESTIMENTO 2.1 "RIGENERAZIONE URBANA"

LAVORI DI "COMPLETAMENTO EX-MATTATOIO - RIQUALIFICAZIONE CENTRO SERVIZI PARCO LINEARE", nell'ambito del PROGRAMMA DI RIGENERAZIONE URBANA ORISTANO. CUP: H19J21002400001

STAZIONE APPALTANTE
Comune di Oristano

Piazza Eleonora d'Arborea - Oristano Tel. 0783 791315 - Fax 0783 791493 istituzionale@pec.comune.oristano.it

PROGETTISTI

RTP Arch. Aron Murgia (capogruppo) Arch. Roberto Atzei (mandante)
Via del Ponile n. 53/a - Oristano Tel. 328052861 email aronmurgia@hotmail.com pec a.murgia@archor.it

ELABORATO
Stato di progetto - sistemazioni esterne

scala 1:500
data 18/04/2023

TAVOLA 03