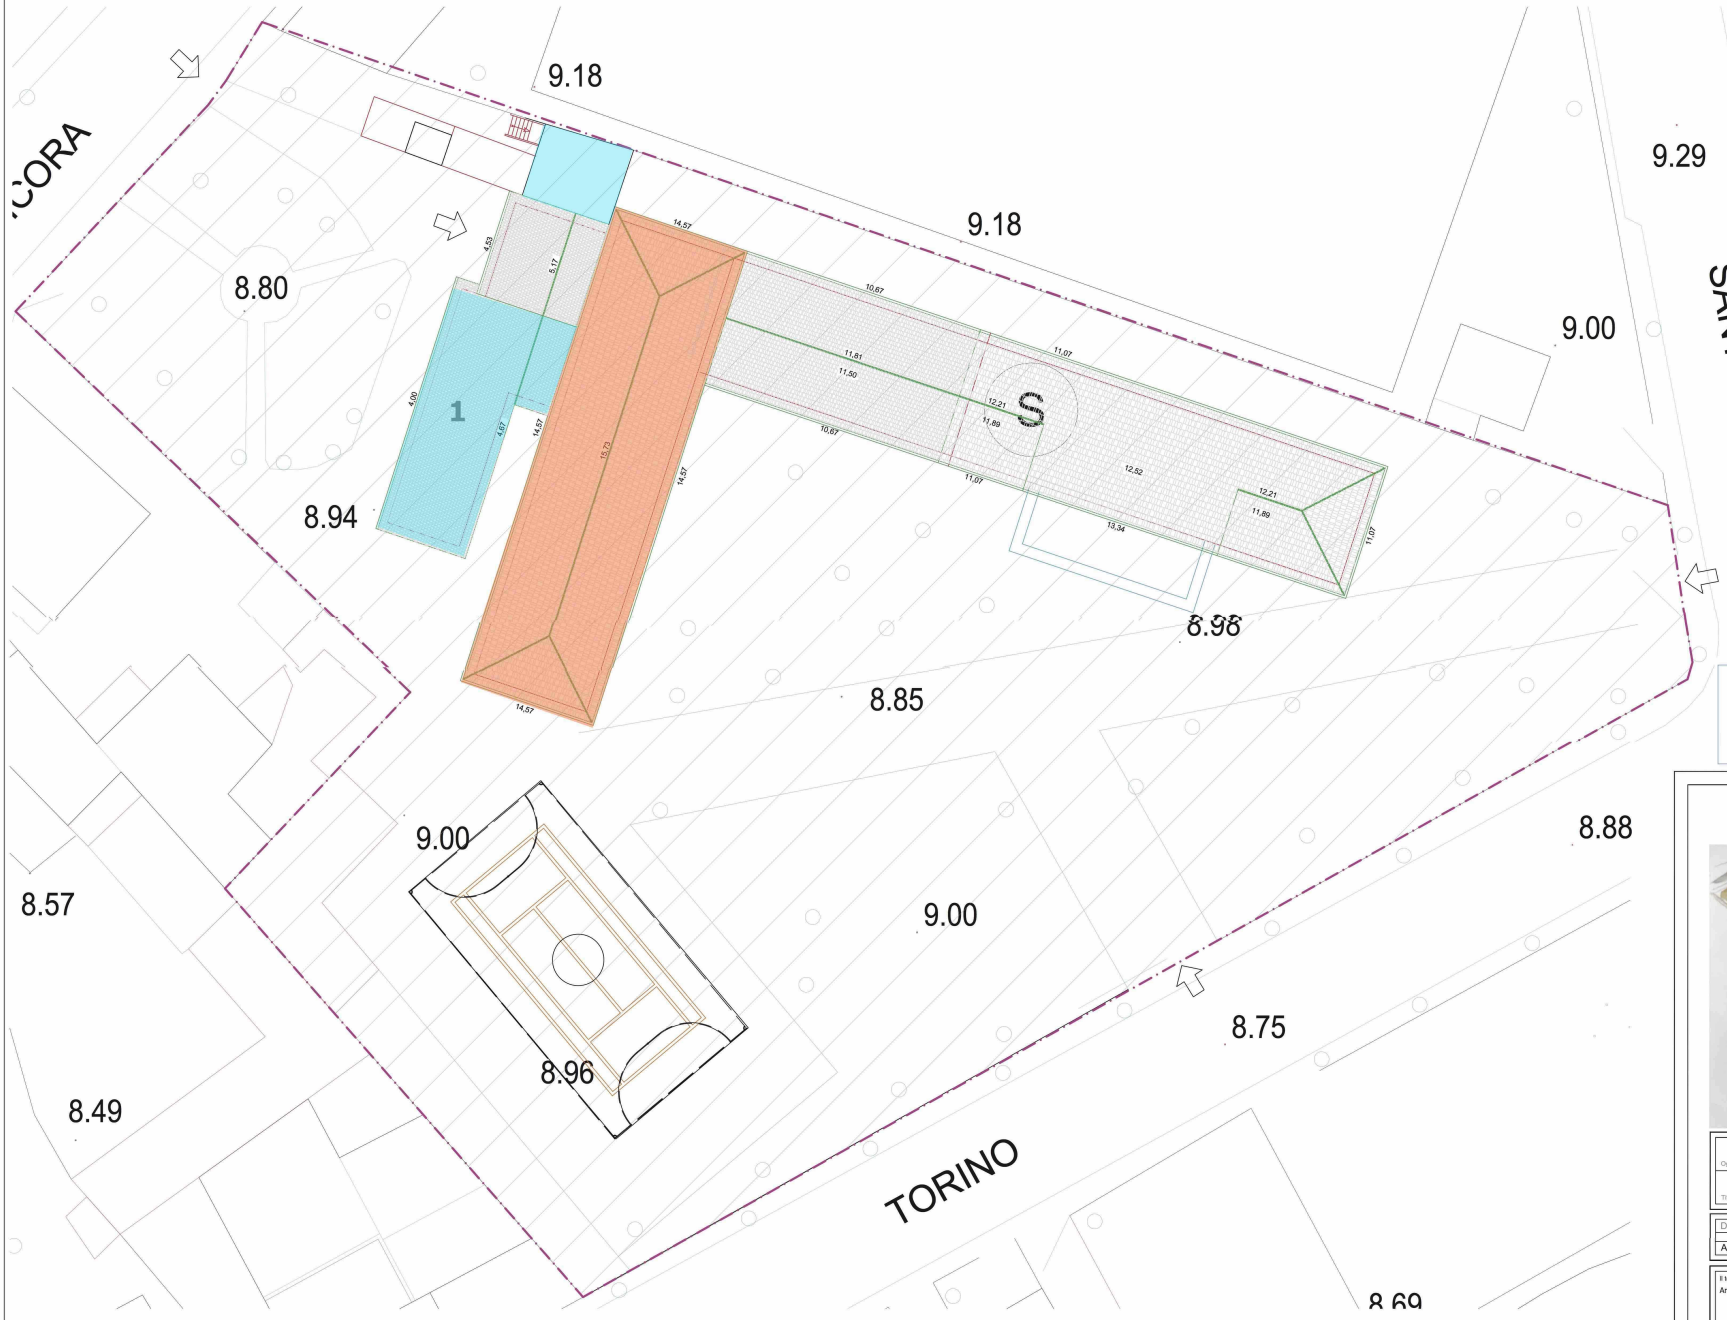

AREA D'INTERVENTO

1 EDIFICIO DA DEMOLIRE

PLANIMETRIA GENERALE

SCALA 1:200

FUTURA

LA SCUOLA PER L'ITALIA DI DOMANI

PNRR

Comune di Oristano

Oggetto: Lavori di Messa in sicurezza ed efficientamento energetico dell'edificio scuola secondaria di I grado Grazia Deledda denominato "Frassinetti".

CUP H19J22000700006 - CIG 9842554C7F

Oggetto: **PROGETTO ESECUTIVO**

Titolo: PLANIMETRIA GENERALE

TAV. 02

Cod.elab.

scala

Data	Rev.	Descrizione	Eseg.	Contr.	Appr.
Agosto 2023	0	Emissione	RD	ATP	AMM.

Il tecnico incaricato
Arch. Roberto Dessì

Il Collaboratore
Ing. Cristian Licheri

RESPONSABILE DEL PROCEDIMENTO
Ing. Sara Angius

Committente:
Comune di Oristano

SINDACO
Dott. Massimiliano Sanna

Sede: Piazza Eleonora, 44- Oristano Tel. 0783/7911