



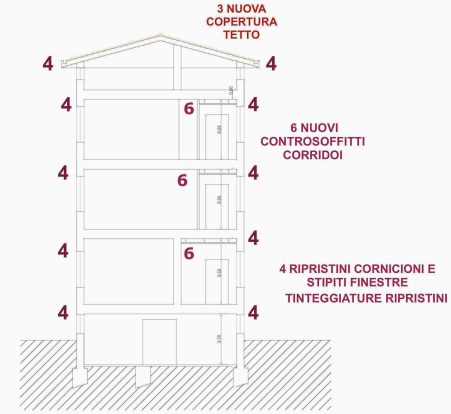


SEZIONE C-C'

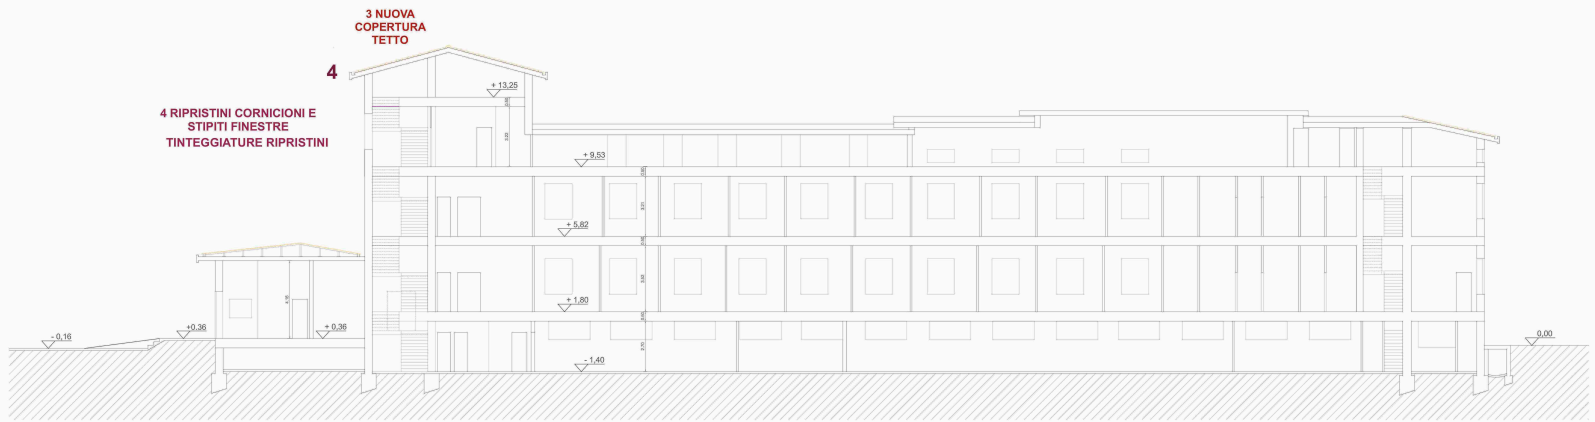

SEZIONE B-B'



SEZIONE A - A

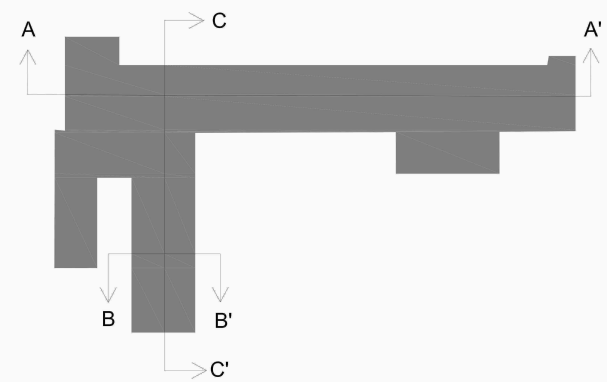

FUTURA LA SCUOLA PER L'ITALIA DI DOMANI
 PNRR

Comune di Oristano
 Oggetto: Lavori di messa in sicurezza ed efficientamento energetico dell'edificio scolastico secondario di 1° grado Giuseppa Desidera denominato "Fraschetti" con il contributo PNRR - CUP B43C19000170001

PROGETTO ESECUTIVO		TAV. 09	
STATO DI PROGETTO		SEZIONI	
Data	Rev.	Descrizione	Elabor. Cont. Appr.
Agosto 2023	0	Emissione	RD ATP TAMM
Direzione Progetti Arch. Roberto Dessì			
Collaboratore Ing. Cristian Laneri			
RESPONSABILE DEL PROCEDIMENTO Ing. Sara Angius			
Contributore: Comune di Oristano Sede: Piazza Eleonora, 44 - Oristano - Tel. 078372111		Ingegnere: OSA Metallurgica S.p.A.	