


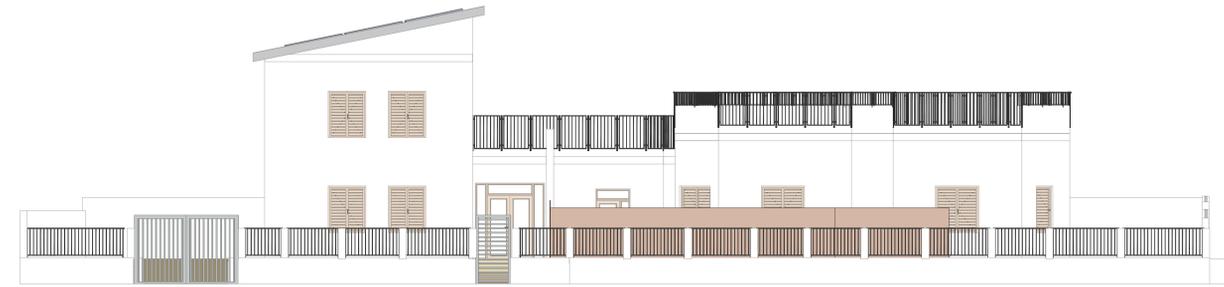


PROSPETTO A



PROSPETTO D

PLANIMETRIA GENERALE E COPERTURA

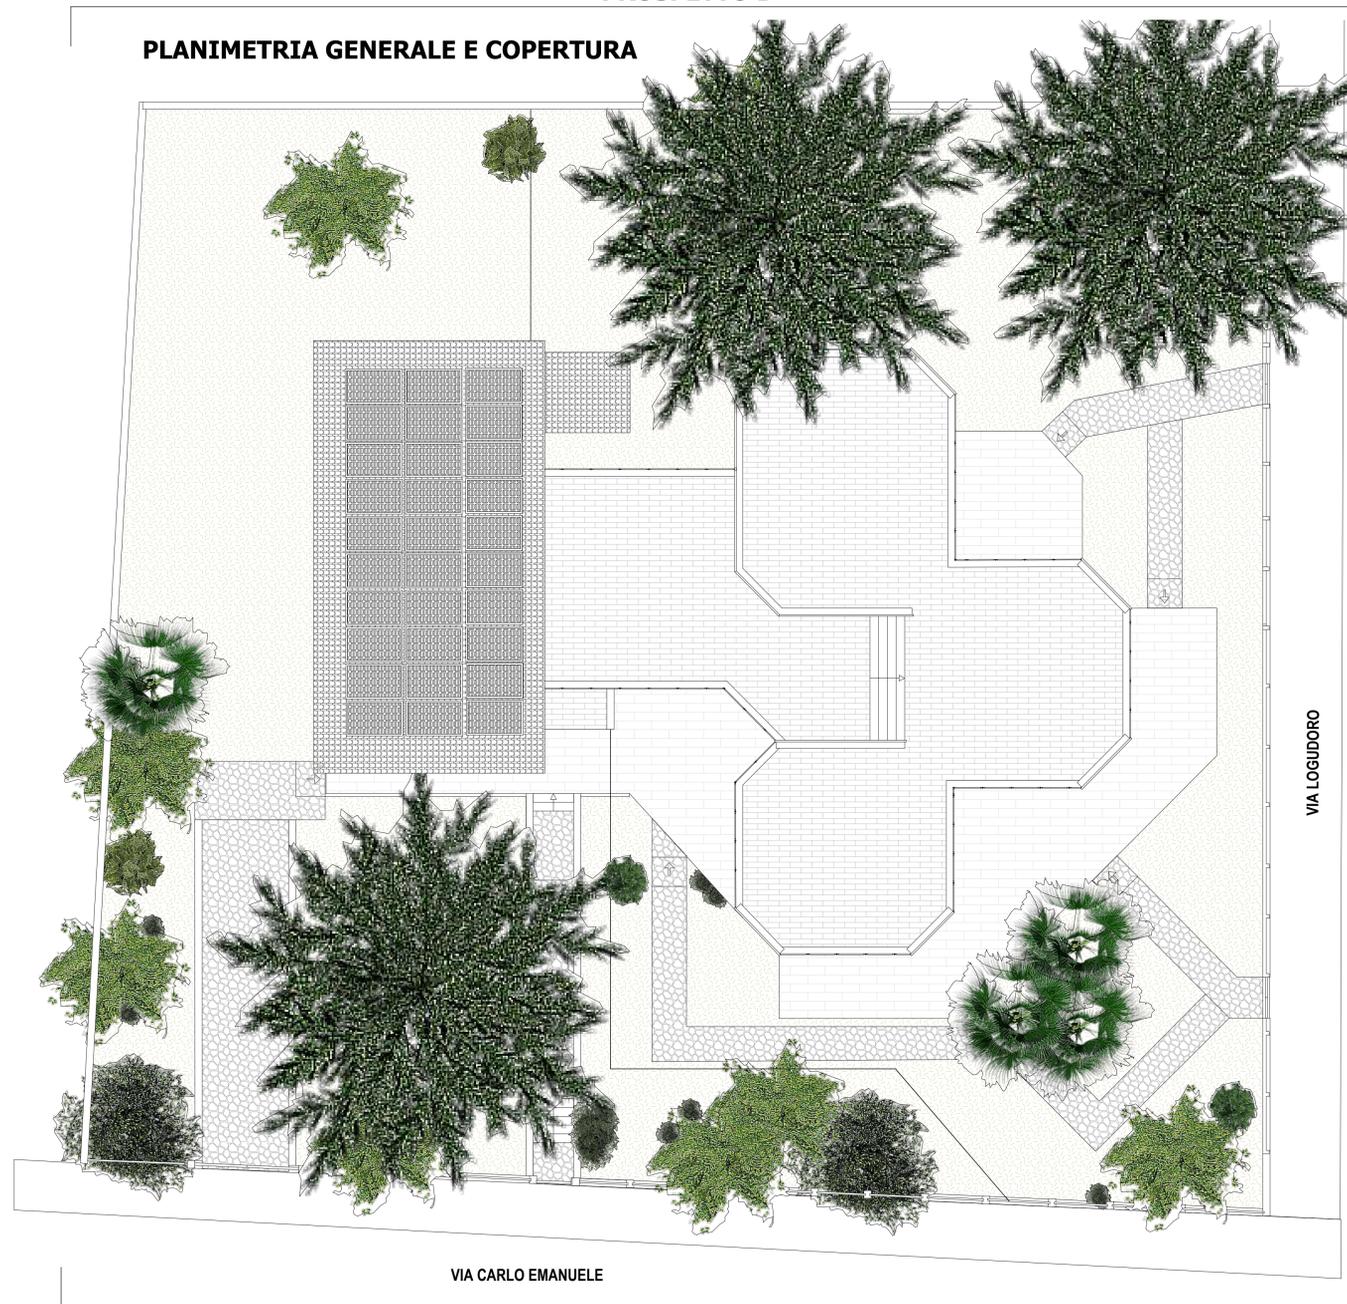


PROSPETTO B



PROSPETTO C



PROSPETTO D

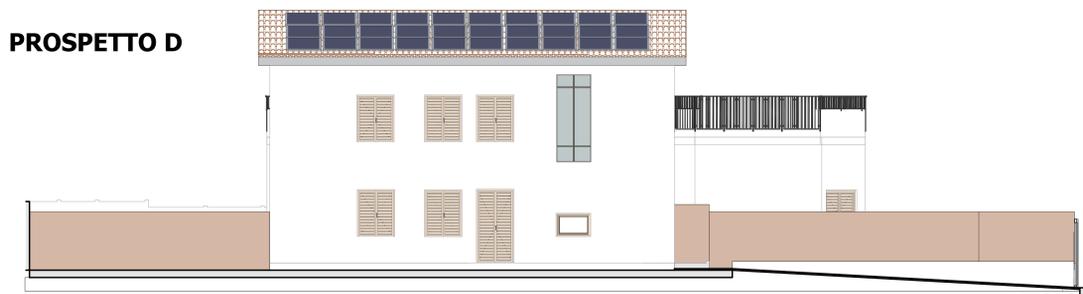

PROGRAMMA INNOVATIVO NAZIONALE PER LA QUALITA' DELL'ABITARE (PINQUA)



PROGETTO DEFINITIVO - ESECUTIVO

La casa delle donne - Riconversione dell'ex scuola materna di Massama a casa di semiautonomia per le donne vittime di violenza

TAVOLA N. 4 ELABORATO Planimetria generale e prospetti dello stato in progetto

COMMITTENTE: Comune di Oristano

DIRIGENTE DI SETTORE: Dott. Ing. Giuseppe Pinna

RESPONSABILE PROCEDIMENTO: Dott.ssa Ing. Alessandra Mascia

PROGETTISTA E DIRETTORE LAVORI: Dott.ssa Arch. Valentina Isoni

scala 1:100 protocollo revisione data Aprile 2023