PROGETTO ESECUTIVO

REPUBBLICA ITALIANA

REGIONE AUTONOMA DE SARDIGNA
REGIONA AUTONOMA DELLA SARDEGNA

Finanziato dall'Unione europea
NextGenerationEU

COMUNE DI ORISTANO

PROVINCIA DI ORISTANO

Progettista:

RTP AUTERI & C
ing. Riccardo AUTERI (capogruppo)
ing. Narciso PIRAS
arch. Valerio MONTIERI
geol. Valentino DEMURTAS
agr. Federico CORONA

ORDINE INGEGNERI
PROVINCIA DI CAGLIARI
N. 4246 Dott. Ing. RICCARDO AUTERI

Committente:

COMUNE DI ORISTANO
Piazza E. d'Arborea, 44 - 09170 Oristano

Il Rup:

ing. Sara Angius

Scala:

1:50

Data:

MAGGIO 2023

Opera:

LAVORI DI "REALIZZAZIONE PISTA CICLABILE E SERVIZI ANNESSI NELLA BORGATA DI TORREGRANDE

Aggiornamenti:

R0 10/05/2023 - EMISSIONE

Oggetto:

SEZIONE COSTRUTTIVA TIPO STATO MODIFICATO

03

03

Elaborato di proprietà, sono vietate la riproduzione e divulgazione senza autorizzazione (art. n. 299 legge n. 633 del 22 aprile 1947)

Ente Autorizzatore:

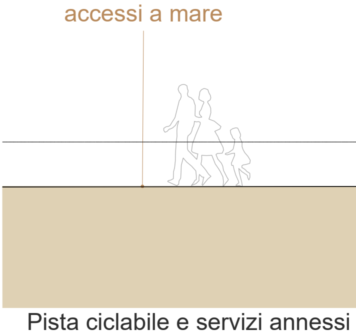
accessi a mare
Pista ciclabile e servizi annessi

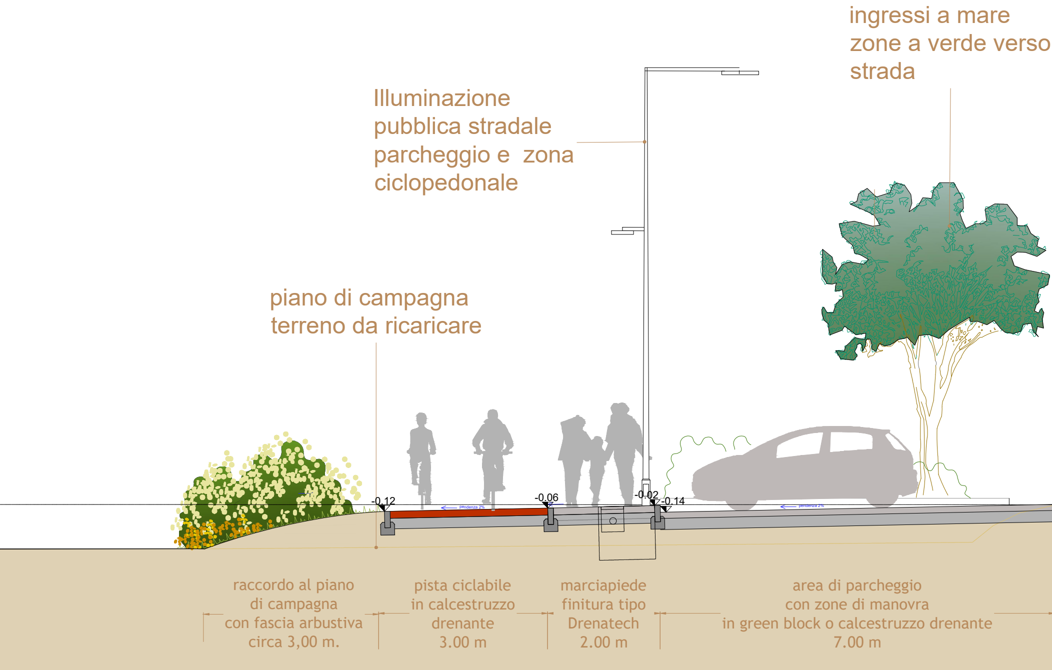
ingressi a mare
zone a verde verso
strada
Illuminazione
pubblica stradale
parcheggio e zona
ciclopedonale
piano di campagna
terreno da ricaricare
-0.12
-0.06
-0.02
-0.14
pendenza 2%
pendenza 2%
raccordo al piano
di campagna
con fascia arbustiva
circa 3,00 m.
pista ciclabile
in calcestruzzo
drenante
3.00 m
marciapiede
finitura tipo
Drenatech
2.00 m
area di parcheggio
con zone di manovra
in green block o calcestruzzo drenante
7.00 m

nella borgata di Torregrande - Sezione Tipo fascia 15 m come da planimetria

PAV 1 PAV 2 PAV 3

PARTICOLARI ARREDI

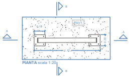
B
PAV1
0.18
A
A
0.20
1.17
B

PIANTA scala 1:20

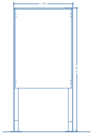

SEZIONE A-A' scala 1:20

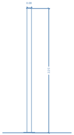

SEZIONE B-B' scala 1:20

DETTAGLIO 1

A4_TABELLA INFORMATIVA
- modello TARGA Metalco o equivalente
- dim.117x20x104 cm

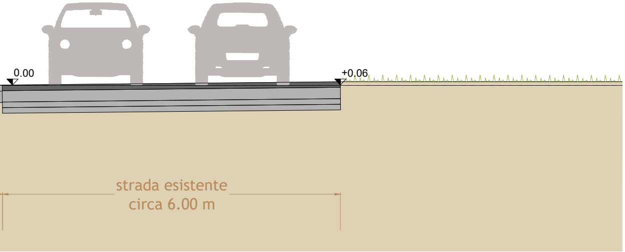
0.00
+0,06
strada esistente
circa 6.00 m

PARTICOLARI PAVIMENTAZIONI

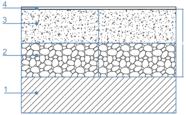

PAV1 PAVIMENTAZIONE IN CALCESTRUZZO DRENANTE (CARRABILE) scala 1:10

1. Terreno esistente
2. Misto granulometrico rullato e compattato sp.15 cm
3. Conglomerato cementizio drenante tipo i.idro DRAIN sp.15cm, fibrorinforzato
4. Pavimentazione per esterni tipo Drenatech

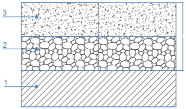

PAV2 PAVIMENTAZIONE IN CALCESTRUZZO DRENANTE (CARRABILE) scala 1:10

1. Terreno esistente
2. Misto granulometrico rullato e compattato sp.15 cm
3. Conglomerato cementizio drenante tipo i.idro DRAIN sp.15cm, fibrorinforzato

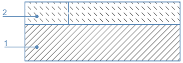

PAV3 PAVIMENTAZIONE IN TERRA STABILIZZATA
- sp. 10 cm

1. Terreno esistente
2. Inerte locale legato con legante ecocompatibile tipo terra solida Stabil Road

PARTICOLARI PIANTUMAZIONI

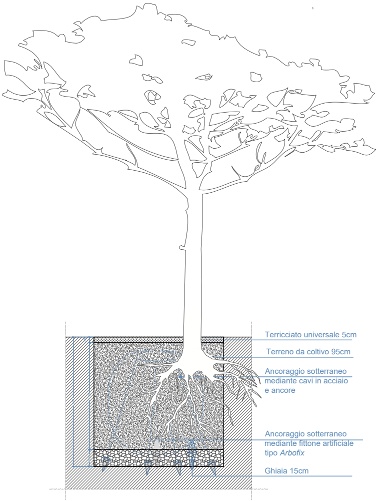
Terricciato universale 5cm
Terreno da coltivo 95cm
Ancoraggio sotterraneo mediante cavi in acciaio e ancore
Ancoraggio sotterraneo mediante fittone artificiale tipo *Arbofix*
Ghiaia 15cm

SISTEMA DI DOPPIO ANCORAGGIO
scala 1:20

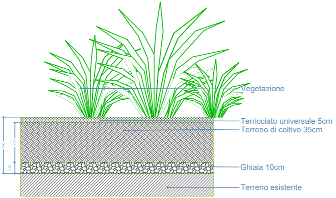
Vegetazione
Terricciato universale 5cm
Terreno di coltivo 35cm
Ghiaia 10cm
Terreno esistente

STRATIGRAFIA NUOVI ARBUSTI
scala 1:20

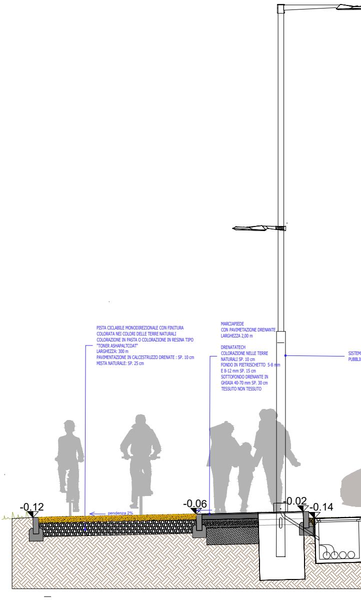
PISTA CICLABILE MONODIREZIONALE CON FINITURA
COLORATA NEI COLORI DELLE TERRE NATURALI
COLORAZIONE IN PASTA O COLORAZIONE IN RESINA TIPO
"TONER ASHAPALTCOAT"
LARGHEZZA: 300 m
PAVIMENTAZIONE IN CALCESTRUZZO DRENATE : SP. 10 cm
MISTA NATURALE: SP. 25 cm
MARCIAPIEDE
CON PAVIMETAZIONE DRENANTE
LARGHEZZA 2,00 m
DRENATATECH
COLORAZIONE NELLE TERRE
NATURALI SP. 10 cm
FONDO IN PIETRISCHETTO 5-8 mm
E 8-12 mm SP. 15 cm
SOTTOFONDO DRENANTE IN
GHIAIA 40-70 mm SP. 30 cm
TESSUTO NON TESSUTO
SISTEM
PUBBLI
-0.12
pendenza 2%
-0.06
-0.02
-0.14

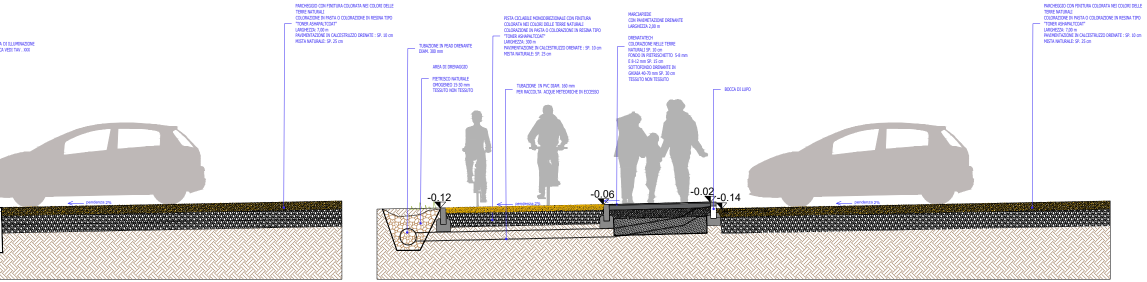
A DI ILLUMINAZIONE
CA VEDI TAV . XXX
PARCHEGGIO CON FINITURA COLORATA NEI COLORI DELLE
TERRE NATURALI
COLORAZIONE IN PASTA O COLORAZIONE IN RESINA TIPO
"TONER ASHAPALTCOAT"
LARGHEZZA: 7,00 m
PAVIMENTAZIONE IN CALCESTRUZZO DRENATE : SP. 10 cm
MISTA NATURALE: SP. 25 cm
TUBAZIONE IN PEAD DRENANTE
DIAM. 300 mm
AREA DI DRENAGGIO
PIETRISCO NATURALE
OMOGENEO 15-30 mm
TESSUTO NON TESSUTO
PISTA CICLABILE MONODIREZIONALE CON FINITURA
COLORATA NEI COLORI DELLE TERRE NATURALI
COLORAZIONE IN PASTA O COLORAZIONE IN RESINA TIPO
"TONER ASHAPALTCOAT"
LARGHEZZA: 300 m
PAVIMENTAZIONE IN CALCESTRUZZO DRENATE : SP. 10 cm
MISTA NATURALE: SP. 25 cm
TUBAZIONE IN PVC DIAM. 160 mm
PER RACCOLTA ACQUE METEORICHE IN ECCESSO
MARCIAPIEDE
CON PAVIMETAZIONE DRENANTE
LARGHEZZA 2,00 m
DRENATATECH
COLORAZIONE NELLE TERRE
NATURALI SP. 10 cm
FONDO IN PIETRISCHETTO 5-8 mm
E 8-12 mm SP. 15 cm
SOTTOFONDO DRENANTE IN
GHIAIA 40-70 mm SP. 30 cm
TESSUTO NON TESSUTO
BOCCA DI LUPO
PARCHEGGIO CON FINITURA COLORATA NEI COLORI DELLE
TERRE NATURALI
COLORAZIONE IN PASTA O COLORAZIONE IN RESINA TIPO
"TONER ASHAPALTCOAT"
LARGHEZZA: 7,00 m
PAVIMENTAZIONE IN CALCESTRUZZO DRENATE : SP. 10 cm
MISTA NATURALE: SP. 25 cm
pendenza 2%
pendenza 2%
pendenza 2%
-0.12
-0.06
-0.02
-0.14