



- LEGENDA
- ① Scarifica ostacolo marciapiede (sp=3.00 m)
  - ② Ripristino livello marciapiede con nuovo strato di calcestruzzo stampato (sp=3.00 m) e rifinitura del cordolo
  - ③ Rimozione pietre dei vecchi camminamenti
  - ④ Creazione di nuovi camminamenti in calcestruzzo drenante colorato
  - ⑤ Manutenzione locale pompe
  - ⑥ Manutenzione pozzetto ispezione idrico e posizionamento nuovo chiusino in ghisa sferoidale
  - ⑦ Messa in quota del terreno a livello della quota di calpestio del chiusino del pozzetto di ispezione
  - ⑧ Ripristino del terreno scalzato lungo il perimetro della cabina Enel
  - ⑨ Rimozione erbece e piante infestanti
  - ⑩ Piantumazione nuove siepi di Pitosuro e implemento nelle porzioni mancanti in quelle esistenti
  - ⑪ Potatura e pulizia siepi esistenti
  - ⑫ Potatura e pulizia alberi esistenti
  - ⑬ Messa a dimora di nuove specie arboree
  - ⑭ Messa a dimora di nuove specie arbustive
  - ⑮ Ripresa del prato verde nelle zone danneggiate (50% del totale)
  - ⑯ Installazione di nuove panchine
  - ⑰ Manutenzione panchina rossa esistente
  - ⑱ Nuovi cestini per i rifiuti
  - ⑲ Cestini per la raccolta di deiezioni canine con dispenser di sacchetti igienici
  - ⑳ Pavimentazione antitrauma colorata con sottofondo in sabbia
  - ㉑ Manutenzione giochi esistenti
  - ㉒ Nuovi giochi esterni varie tipologie
  - ㉓ Nuova rastrelliera per biciclette
  - ㉔ Installazione pali illuminazione tipo "Walking di Artemide" (h=2.50 m)
  - ㉕ Installazione attrezzi fitness
  - ㉖ Desso rallentatore con attraversamento pedonale e pedone smart

PARTICOLARE DI SEZIONE PAVIMENTAZIONE IN CLS DRENANTE scala 1:20

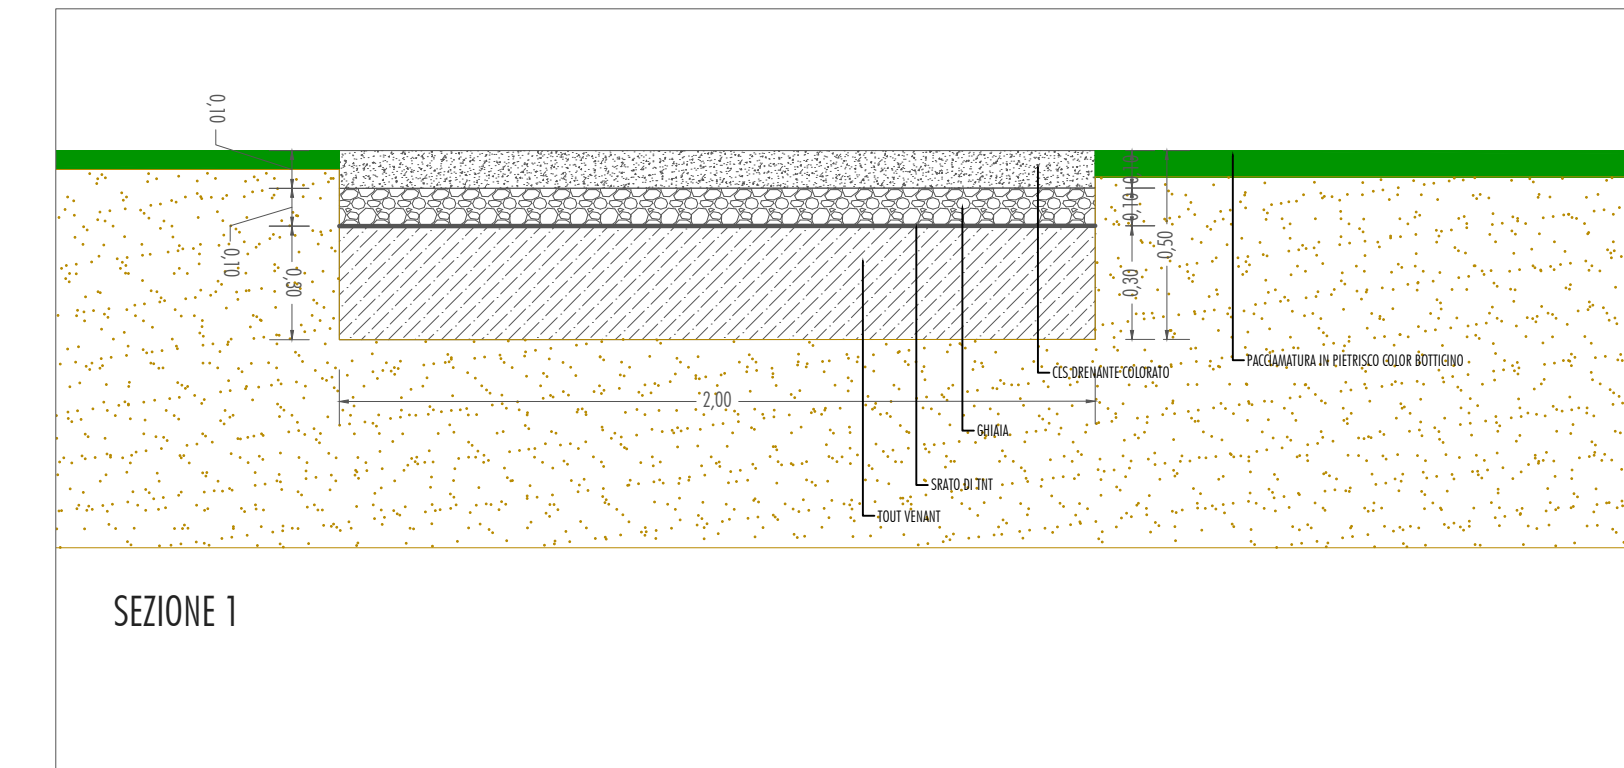

ABACO DEL VERDE

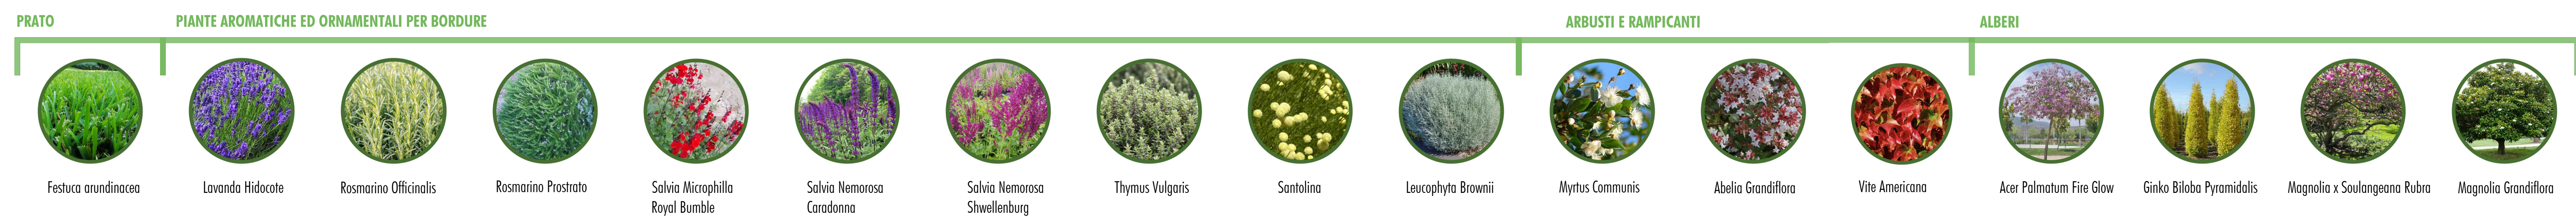

ABACO DELL'ARREDO URBANO



**COMUNE DI ORISTANO**  
(PROVINCIA DI ORISTANO)

"RIQUALIFICAZIONE DEL SISTEMA DEGLI SPAZI APERTI NURAXINIEDDU E MASSAMA"  
CUP: H13D21000220001  
CIG: 9497531A83

**PROGETTISTI:** Ing. Giacomo Manis  
**ELABORAZIONI E CAD:** Paola Conti  
**PRESTAZIONI GEOLOGICHE:** Dott. Geol. Valentino Demattos

**SINDACO:** Dott. Massimiliano Sanna  
**ASSessore AI LAVORI PUBBLICI:** Dott. Simone Piatto Prevete  
**RESPONSABILE UNICO DEL PROCEDIMENTO:** Arch. Stefania Malis

**PROGETTO DEFINITIVO - ESECUTIVO**  
(D. Lgs 50/2016, art. 23)

TITOLO TAVOLA: PLANIMETRIA SDP QUOTATA ED ARREDATA GIARDINI BOLOGNA  
 TAVOLA N.: ALL. 2.2  
 DATA: 30.04.2023