



- LEGENDA**
- 1 Terra vegetale vagliata e livellamento del terreno
 - 2 Realizzazione locale pompe
 - 3 Realizzazione pozzo per alimentazione idrica, impianto irrigazione temporizzata e centralina
 - 4 Realizzazione pozzetto di ispezione idrico
 - 5 Intonacatura del muro perimetrale (h=3.00 m)
 - 6 Rivestimento in calcestruzzo rigato del muro perimetrale (h=3.00 m)
 - 7 Installazione recinzione metallica (h=3.00 m)
 - 8 Sottofondo in ghiaia (g=10 cm)
 - 9 Realizzazione passerella in doghe tipo "Ultrasield"
 - 10 Realizzazione camminamenti in calcestruzzo drenante
 - 11 Realizzazione fondazione in calcestruzzo armato della pensilina
 - 12 Realizzazione di pensilina per pergolato in acciaio corten
 - 13 Potatura e pulizia alberi esistenti (N.B. è previsto l'abbattimento qualora le piante risultino in sofferenza)
 - 14 Aiuola con pacciamatura in pietrisco color Botticino
 - 15 Aiuola con pacciamatura in lapillo vulcanico
 - 16 Piantumazione di prato verde
 - 17 Installazione di nuove panchine
 - 18 Casette per "bookcrossing"
 - 19 Nuovi cestini per i rifiuti
 - 20 Cestini per la raccolta di deiezioni canine con dispenser di sacchetti igienici
 - 21 Installazione paletti luminosi a led in acciaio corten tipo "Findi Garden Bollard di Louis Poulsen (h=495 mm)
 - 22 Installazione pali illuminazione tipo "DS3" e testa "Story" di AEC Illuminazione (h=3.00 m)
 - 23 Installazione pannello in corten retroilluminato con la scritta "Parco delle Donne"
 - 24 Nuova rastrelliera per biciclette
 - 25 Fontanella in corten di acqua potabile
 - 26 Piantumazione nuovi alberi

- LEGENDA**
- Vite Americana rampicante
 - Wisteria Sinensis Prolific rampicante
 - Rosa rampicante "La Sevillana Meige-Kanusar"
 - Rosa x Hybrida Hello Meikimba
 - Rimozione rifiuti inerti esistenti
 - Bordura di erbe aromatiche mediterranee con strato di pacciamatura pterisica color Botticino
 - Aiuola con arbusti, rose coprisuolo e aromatiche con strato di pacciamatura in lapillo vulcanico
 - Bauhinia Variiegata
 - Ginkgo Biloba Pyramidalis
 - Magnolia x Soulangaena Rubra
 - Magnolia Grandiflora
 - Tamarix Gallica
 - Albero esistente
 - Polygala Myrtilifolia
 - Myrtus Communis

Il progetto prevede il completo rifacimento dell'area di superficie complessiva di 1912.60 m², con accesso da Via Ogliastra e chiusa su tre lati. Si è pensato di creare uno spazio raccolto e immerso nel verde, come punto di aggregazione e di sviluppo culturale e sociale.

Nuovi percorsi sotto forma di passerelle permettono di godere dello spazio da diverse prospettive, creando una connessione dinamica con lo spazio circostante. La passerelle permettono di percorrere l'area come fosse un museo a cielo aperto, nel cui intorno possono essere installate opere per promuovere mostre temporanee. Si è pensato di posizionare anche due "casette per il bookcrossing" per promuovere la lettura attraverso lo scambio di libri, in modo tale da arricchire la funzione di spazio di promozione culturale. Nel progetto sono previste delle sedute, color rosso come simbolo di un percorso di sensibilizzazione verso il femminicidio e la violenza maschile sulle donne in modo da mantenere viva una presenza. Un altro messaggio forte sul tema dell'empowerment femminile lo si vuole dare, con la creazione di un murale, nella parete frontale a via Logudoro, realizzato da un artista locale.


La vegetazione del parco, in parte preesistente in parte impiantata ex novo, comprenderà un prato verde con la messa a dimora di bordure di piante aromatiche mediterranee, aiuole di piante fiorite ornamentali, come le rose che si consociano bene con la maggior parte delle aromatiche, e alberi che daranno vita a un ecosistema dalle molteplici sfumature aromatiche e sensoriali in tutte le stagioni.

Elemento caratteristico del Parco delle Donne saranno le pergole, arricchite con il glicine rampicante che, durante la sua fioritura ne arricchirà l'aspetto scenografico.

ABACO DELLE SPECIE VEGETALI



ABACO DELL' ARREDO URBANO

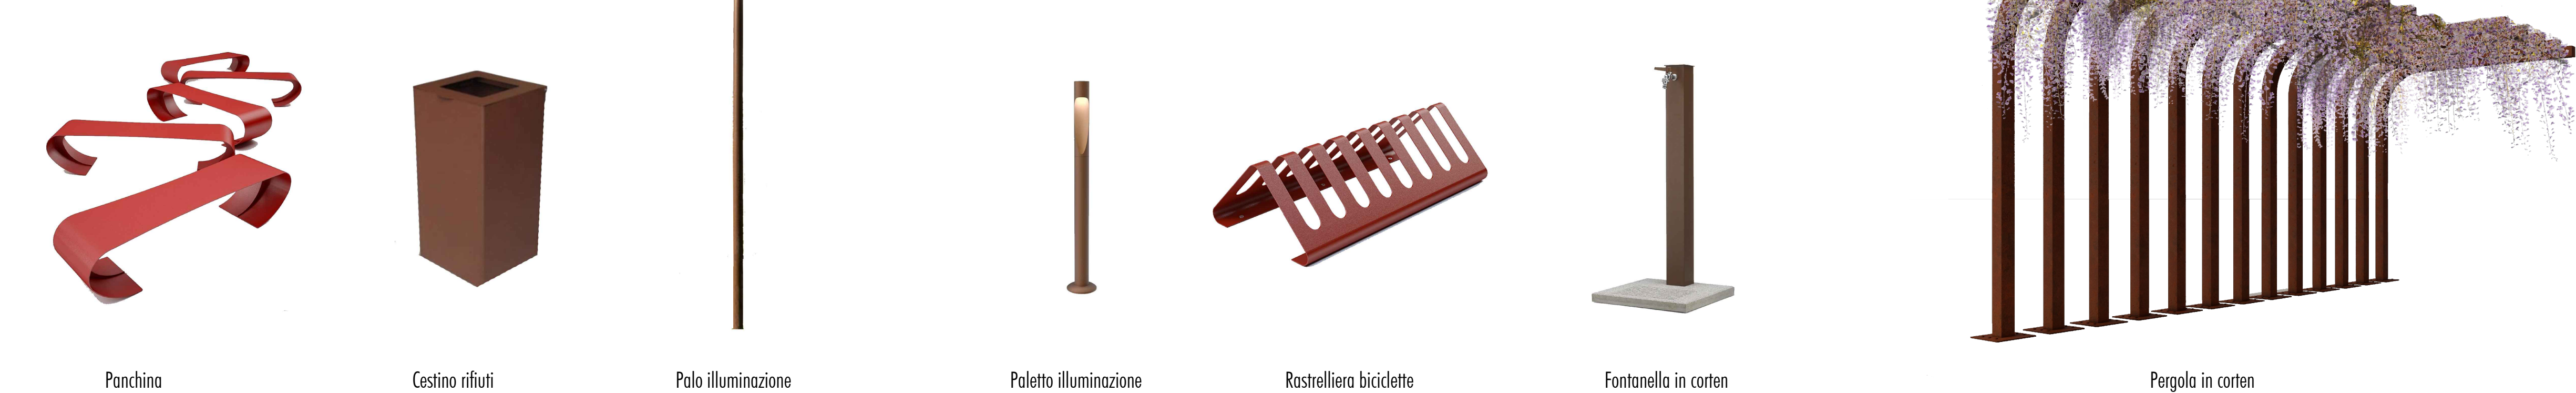

ABACO DEI MATERIALI



RENDER DEL PROGETTO



COMUNE DI ORISTANO
(PROVINCIA DI ORISTANO)

"RIQUALIFICAZIONE DEL SISTEMA DEGLI SPAZI APERTI NURAXINIEDDU E MASSAMA"
CUP: H13D21000220001
CIG: 9497531A83

<p>PROGETTISTI:</p> <p>Ing. Giacommo Manis progettazione e calcolo Via Salaria A. Seregh 200 09036 Via Vittorio Veneto 118, Oristano - 091 01170 Tel. 3473183763 Fax 3782220889 E-mail: ing.manis@gmail.com Pec: giacommo.manis@ingec.it</p>	<p>ELABORAZIONI E CAD:</p> <p>Paoletti Conti</p> <p>PRESTAZIONI GEOLOGICHE:</p> <p>Dott. Geol. Valentino Demurtas</p>	
<p>SINDACO: Dott. Massimiliano Sanna</p> <p>ASSESSORE AI LAVORI PUBBLICI: Dott. Simone Piatto Prevete</p>	<p>RESPONSABILE UNICO DEL PROCEDIMENTO: Arch. Stefania Malis</p>	
<p>PROGETTO DEFINITIVO - ESECUTIVO (D.Lgs 50/2016, art. 23)</p>		
<p>DATA: 30.04.2023</p>	<p>PROGETTO: 30.04.2023</p>	<p>SCALA RAPPRESENTAZIONE: Progetto: 1:400 2:200 3:100 4:50</p>