




SEZIONE F - F

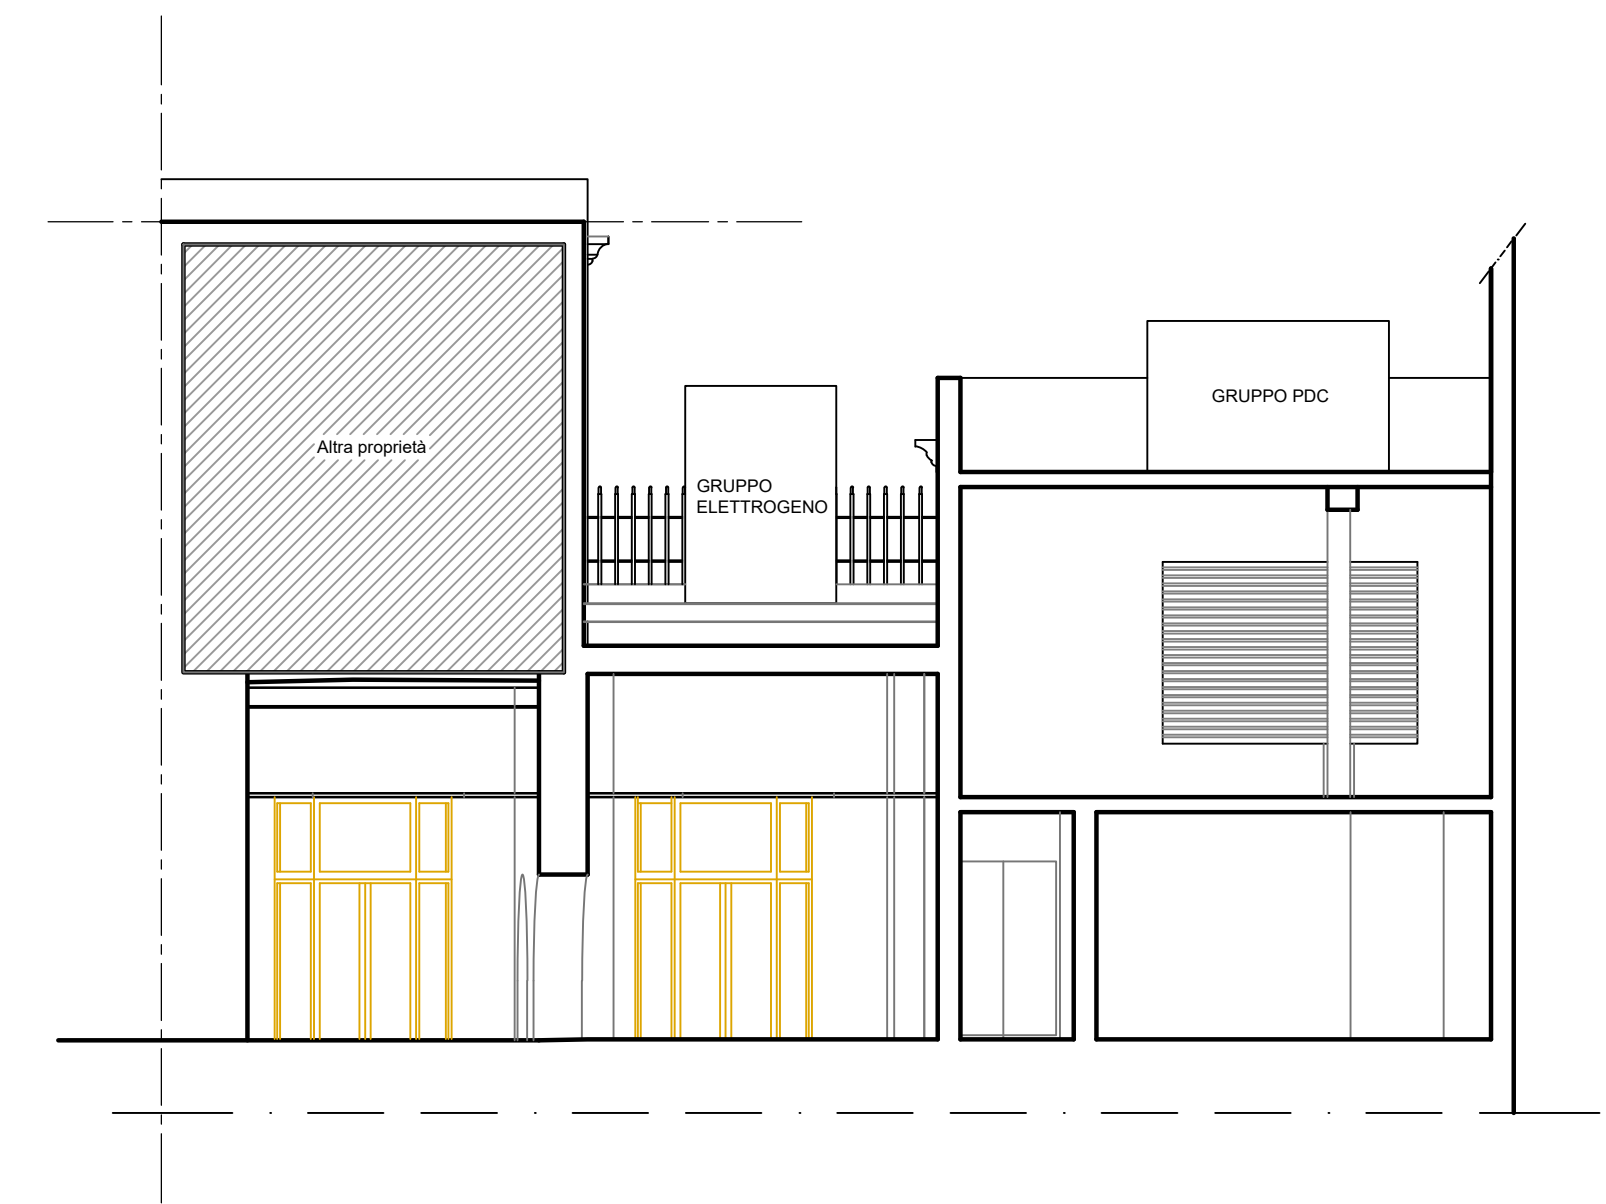

SEZIONE W - W

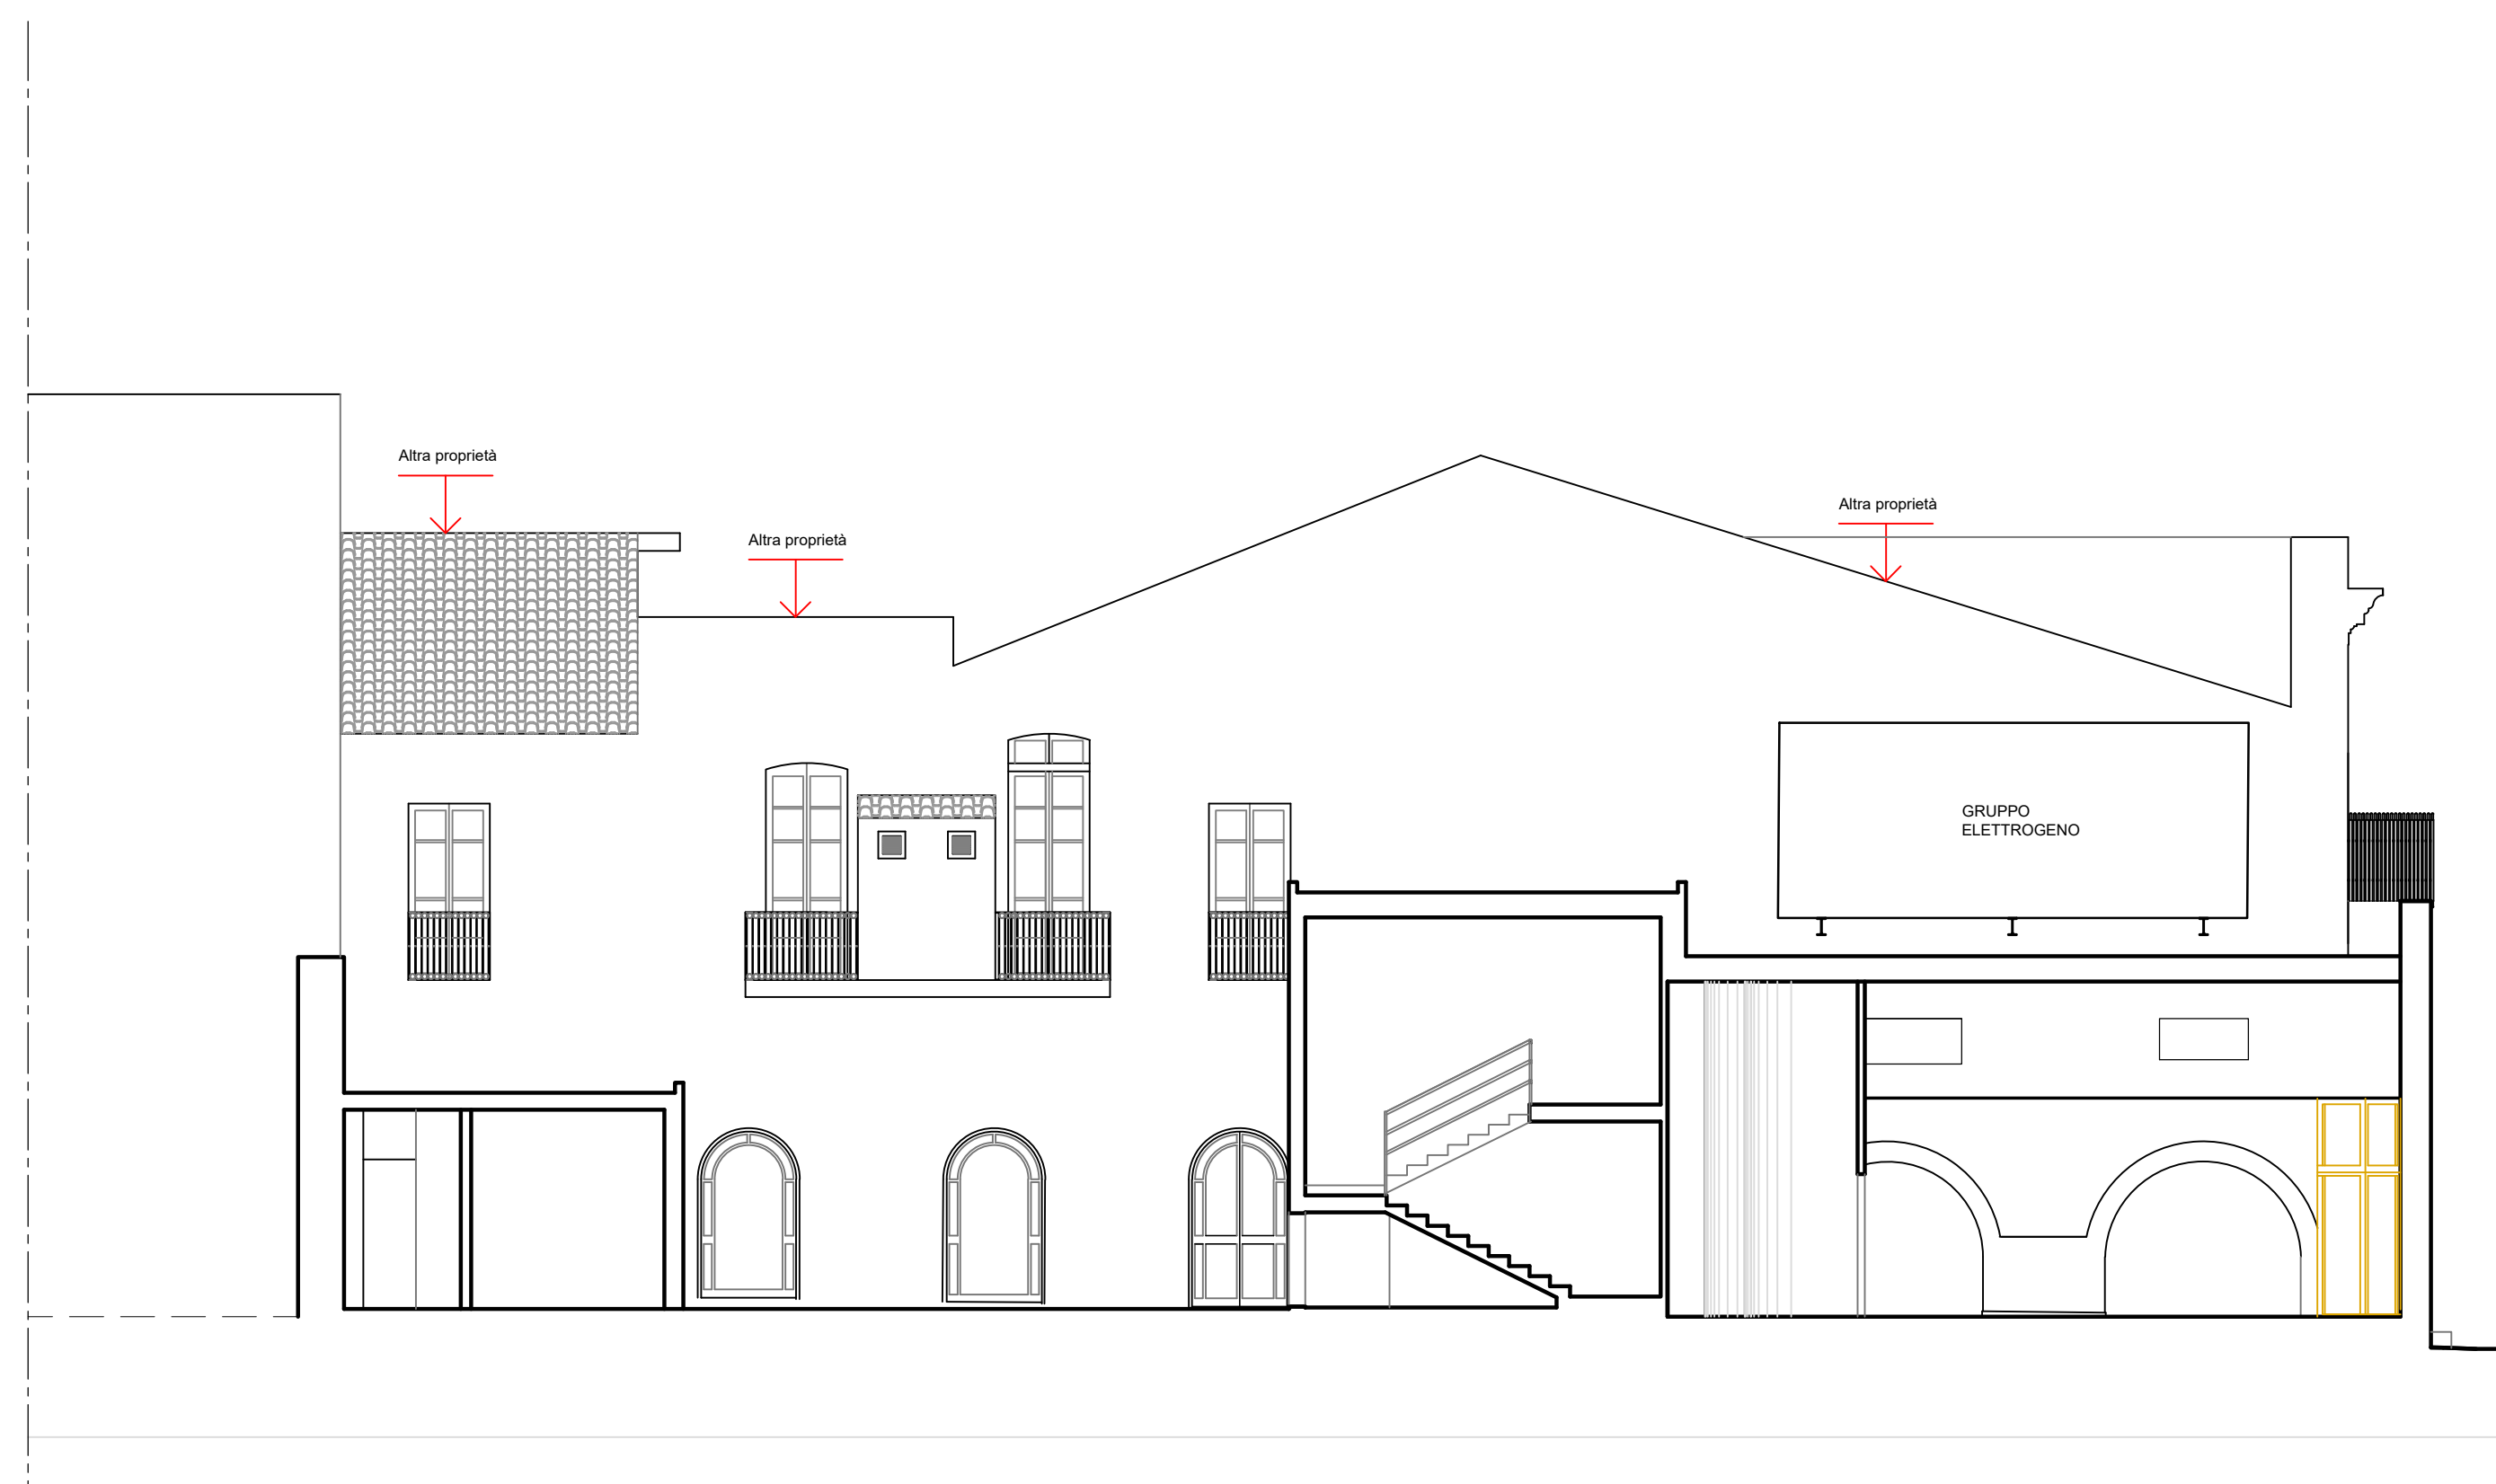

SEZIONE G - G

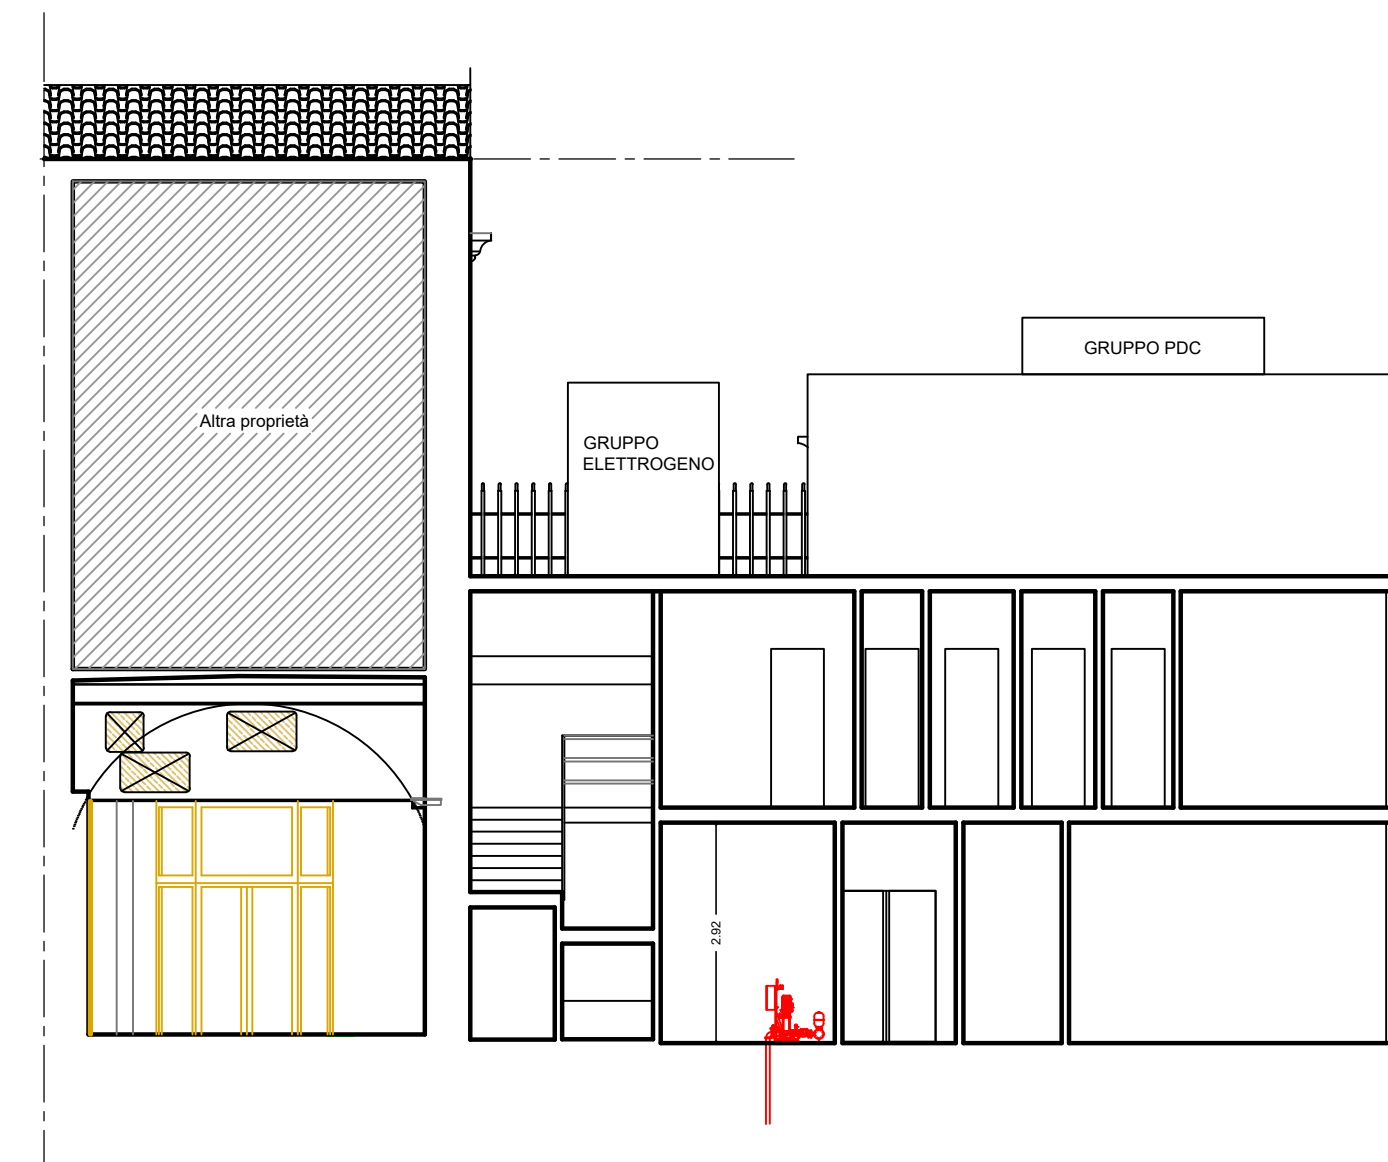

SEZIONE Z - Z



Comune di ORISTANO  
Comuni de Aristanis

COMMITTENTE

**Comune di ORISTANO**  
Piazza Eleonora d'Arborea  
09170 ORISTANO - OR

OGGETTO

**PROGRAMMA DI RIGENERAZIONE  
URBANA ORISTANO  
PROGETTO DI COMPLETAMENTO  
RIQUALIFICAZIONE TEATRO GARAU**

**PROGETTO ESECUTIVO**

**ELABORATO GRAFICO  
ARCHITETTONICO**

**SEZIONI FF - GG- WW - ZZ**  
**Stato di Progetto**

Cod. Tavola TG7SPb

DATA : 7 dicembre 2022

Scala: 1:100



Rev: 00 Agg. --

File: E:\scat\Teatr\Garau\Stato di Progetto.dwg

I PROFESSIONISTI in RTP

IL RUP  
Ing. Alberto Soddu

d'A. project associati  
Arch. Gabriele Manca  
Arch. Donatella De Rinaldis  
Ing. Giovanni Mascia  
Arch. Andrea Pintus

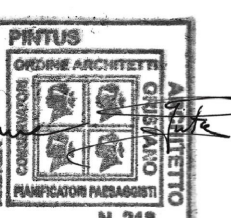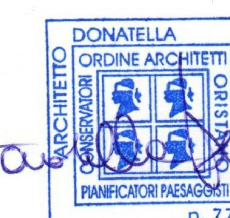

RTP: d'A. project associati di arch. D. De Rinaldis e arch. G. Manca - Via Umbria, 229 - 09170 Oristano - Tel. 0783.70480 - email: dadelaprospect@iscali.it  
Ing. Giovanni Mascia - Via Liguria n°8 - 09072 Cichero (OR) - Tel. 0783.302280 - Cell. 329.0515866 - email: givanni.mascia@eccegricia.it  
arch. Andrea Pintus - Via Santa Barbara n°91 - 09070 San Vero Milis (OR) - Cell. 348.27255521 - email: andrea\_pintus@trc.it