

COMUNE DI ORISTANO
PROVINCIA DI ORISTANO




La Casa dell'Accoglienza
Ambito PINQUA (Missione 5, Componente 2, Investimento 2.3.1).
CUP: H14E21000130001- CIG: 9489738B86

PROGETTO DEFINITIVO ESECUTIVO

tavola
4

- OGGETTO
- Pianta Schema Funzionale
 - Pianta e Particolare Tetto Giardino
 - Spaccato Assonometrico

scala
1/100

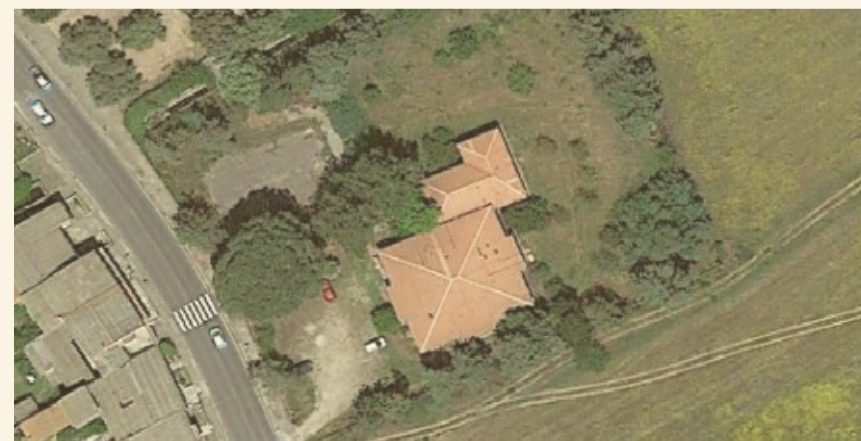

R.P.T. MASIA FADDA SATTA

arch. giovanni MASIA
ing. alessandro FADDA
ing. antonio SATTA

Sindaco: Dott. Massimiliano SANNA
Dirigente del Settore Sviluppo del Territorio: Ing. Giuseppe PINNA
R.U.P.: Ing. Yuri IANNUZZI