




FRONTE SUD EST

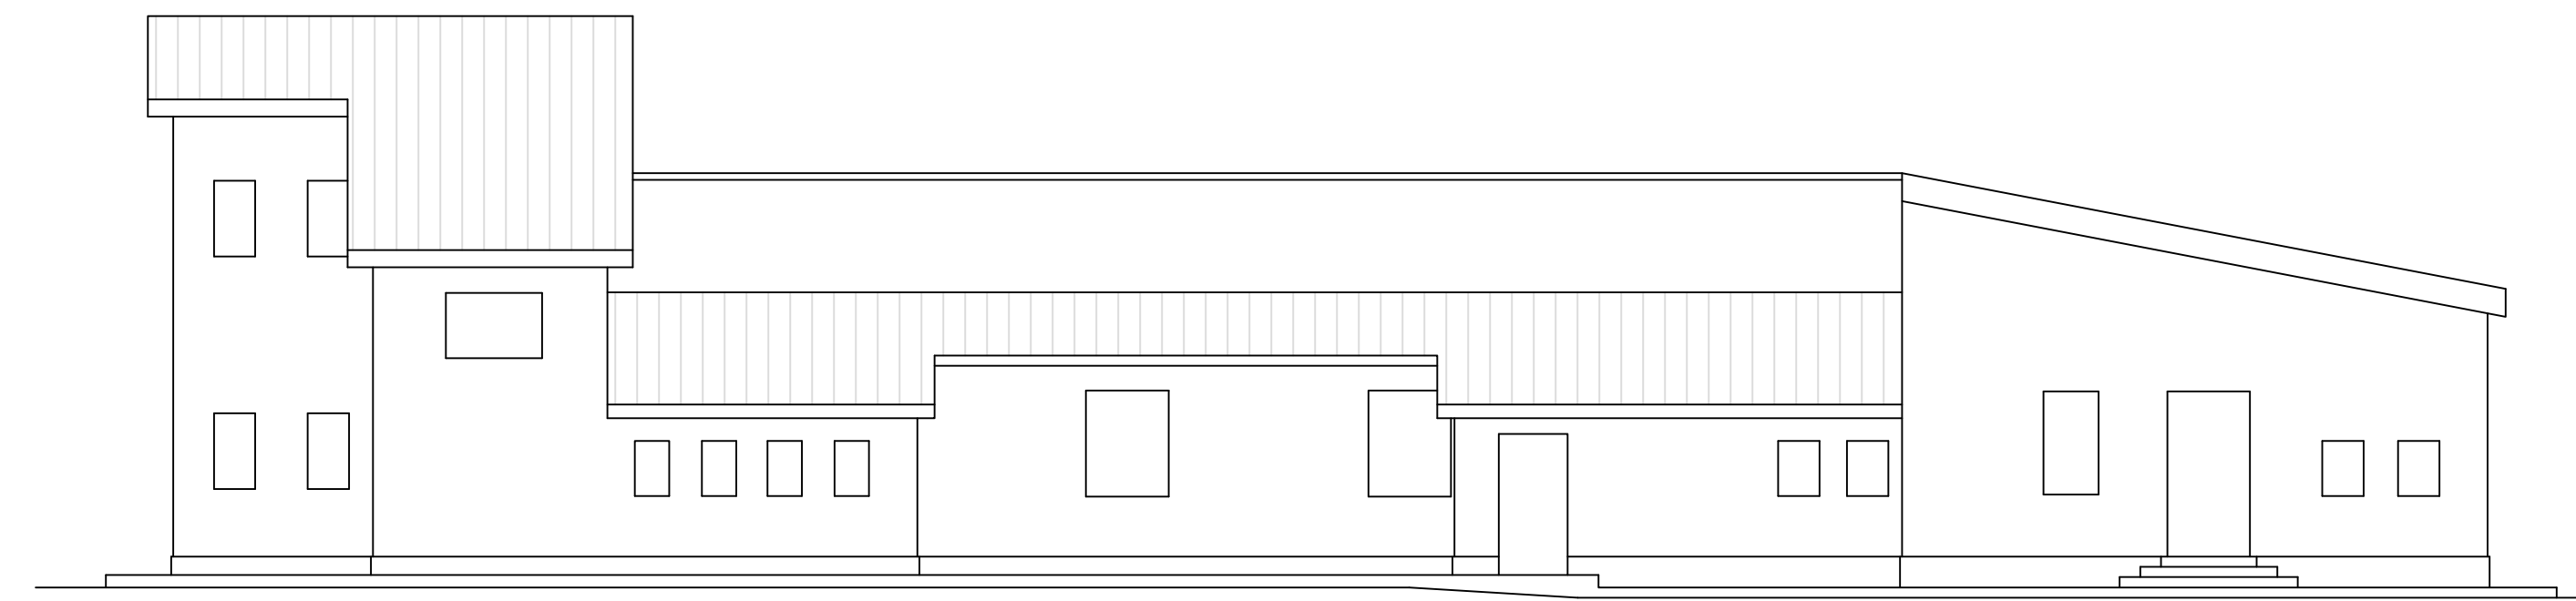

FRONTE NORD OVEST

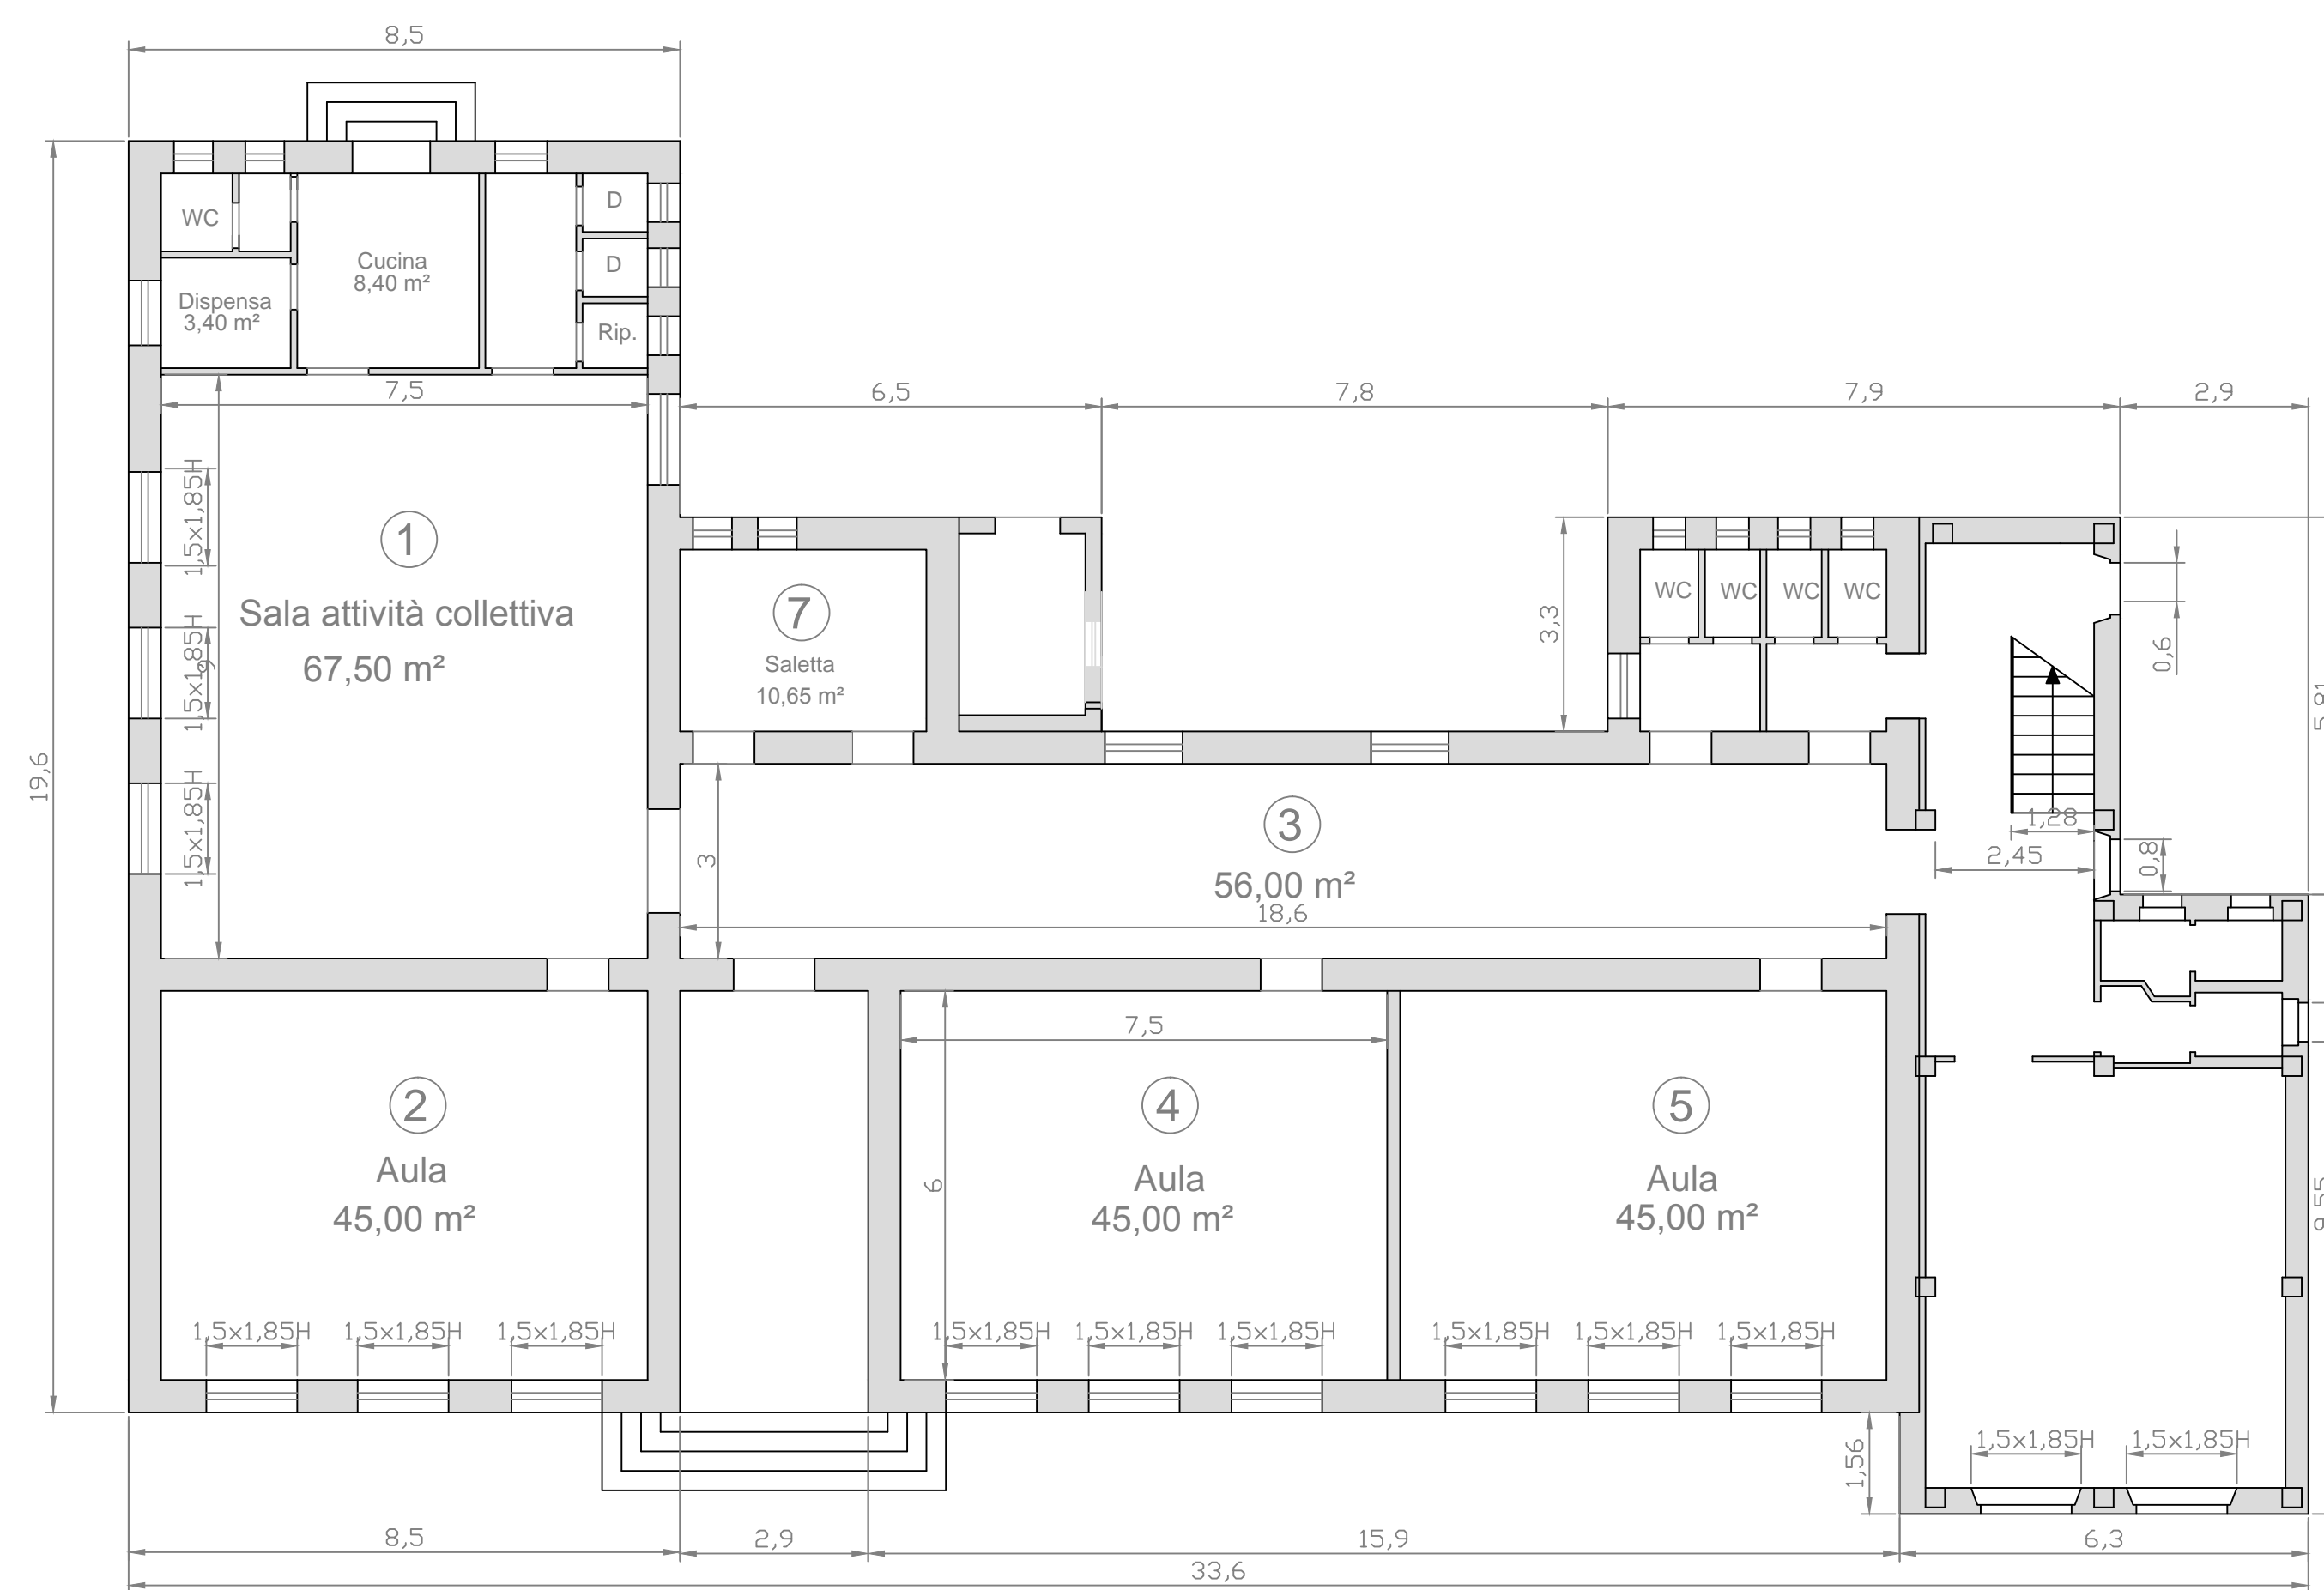

PIANO TERRA

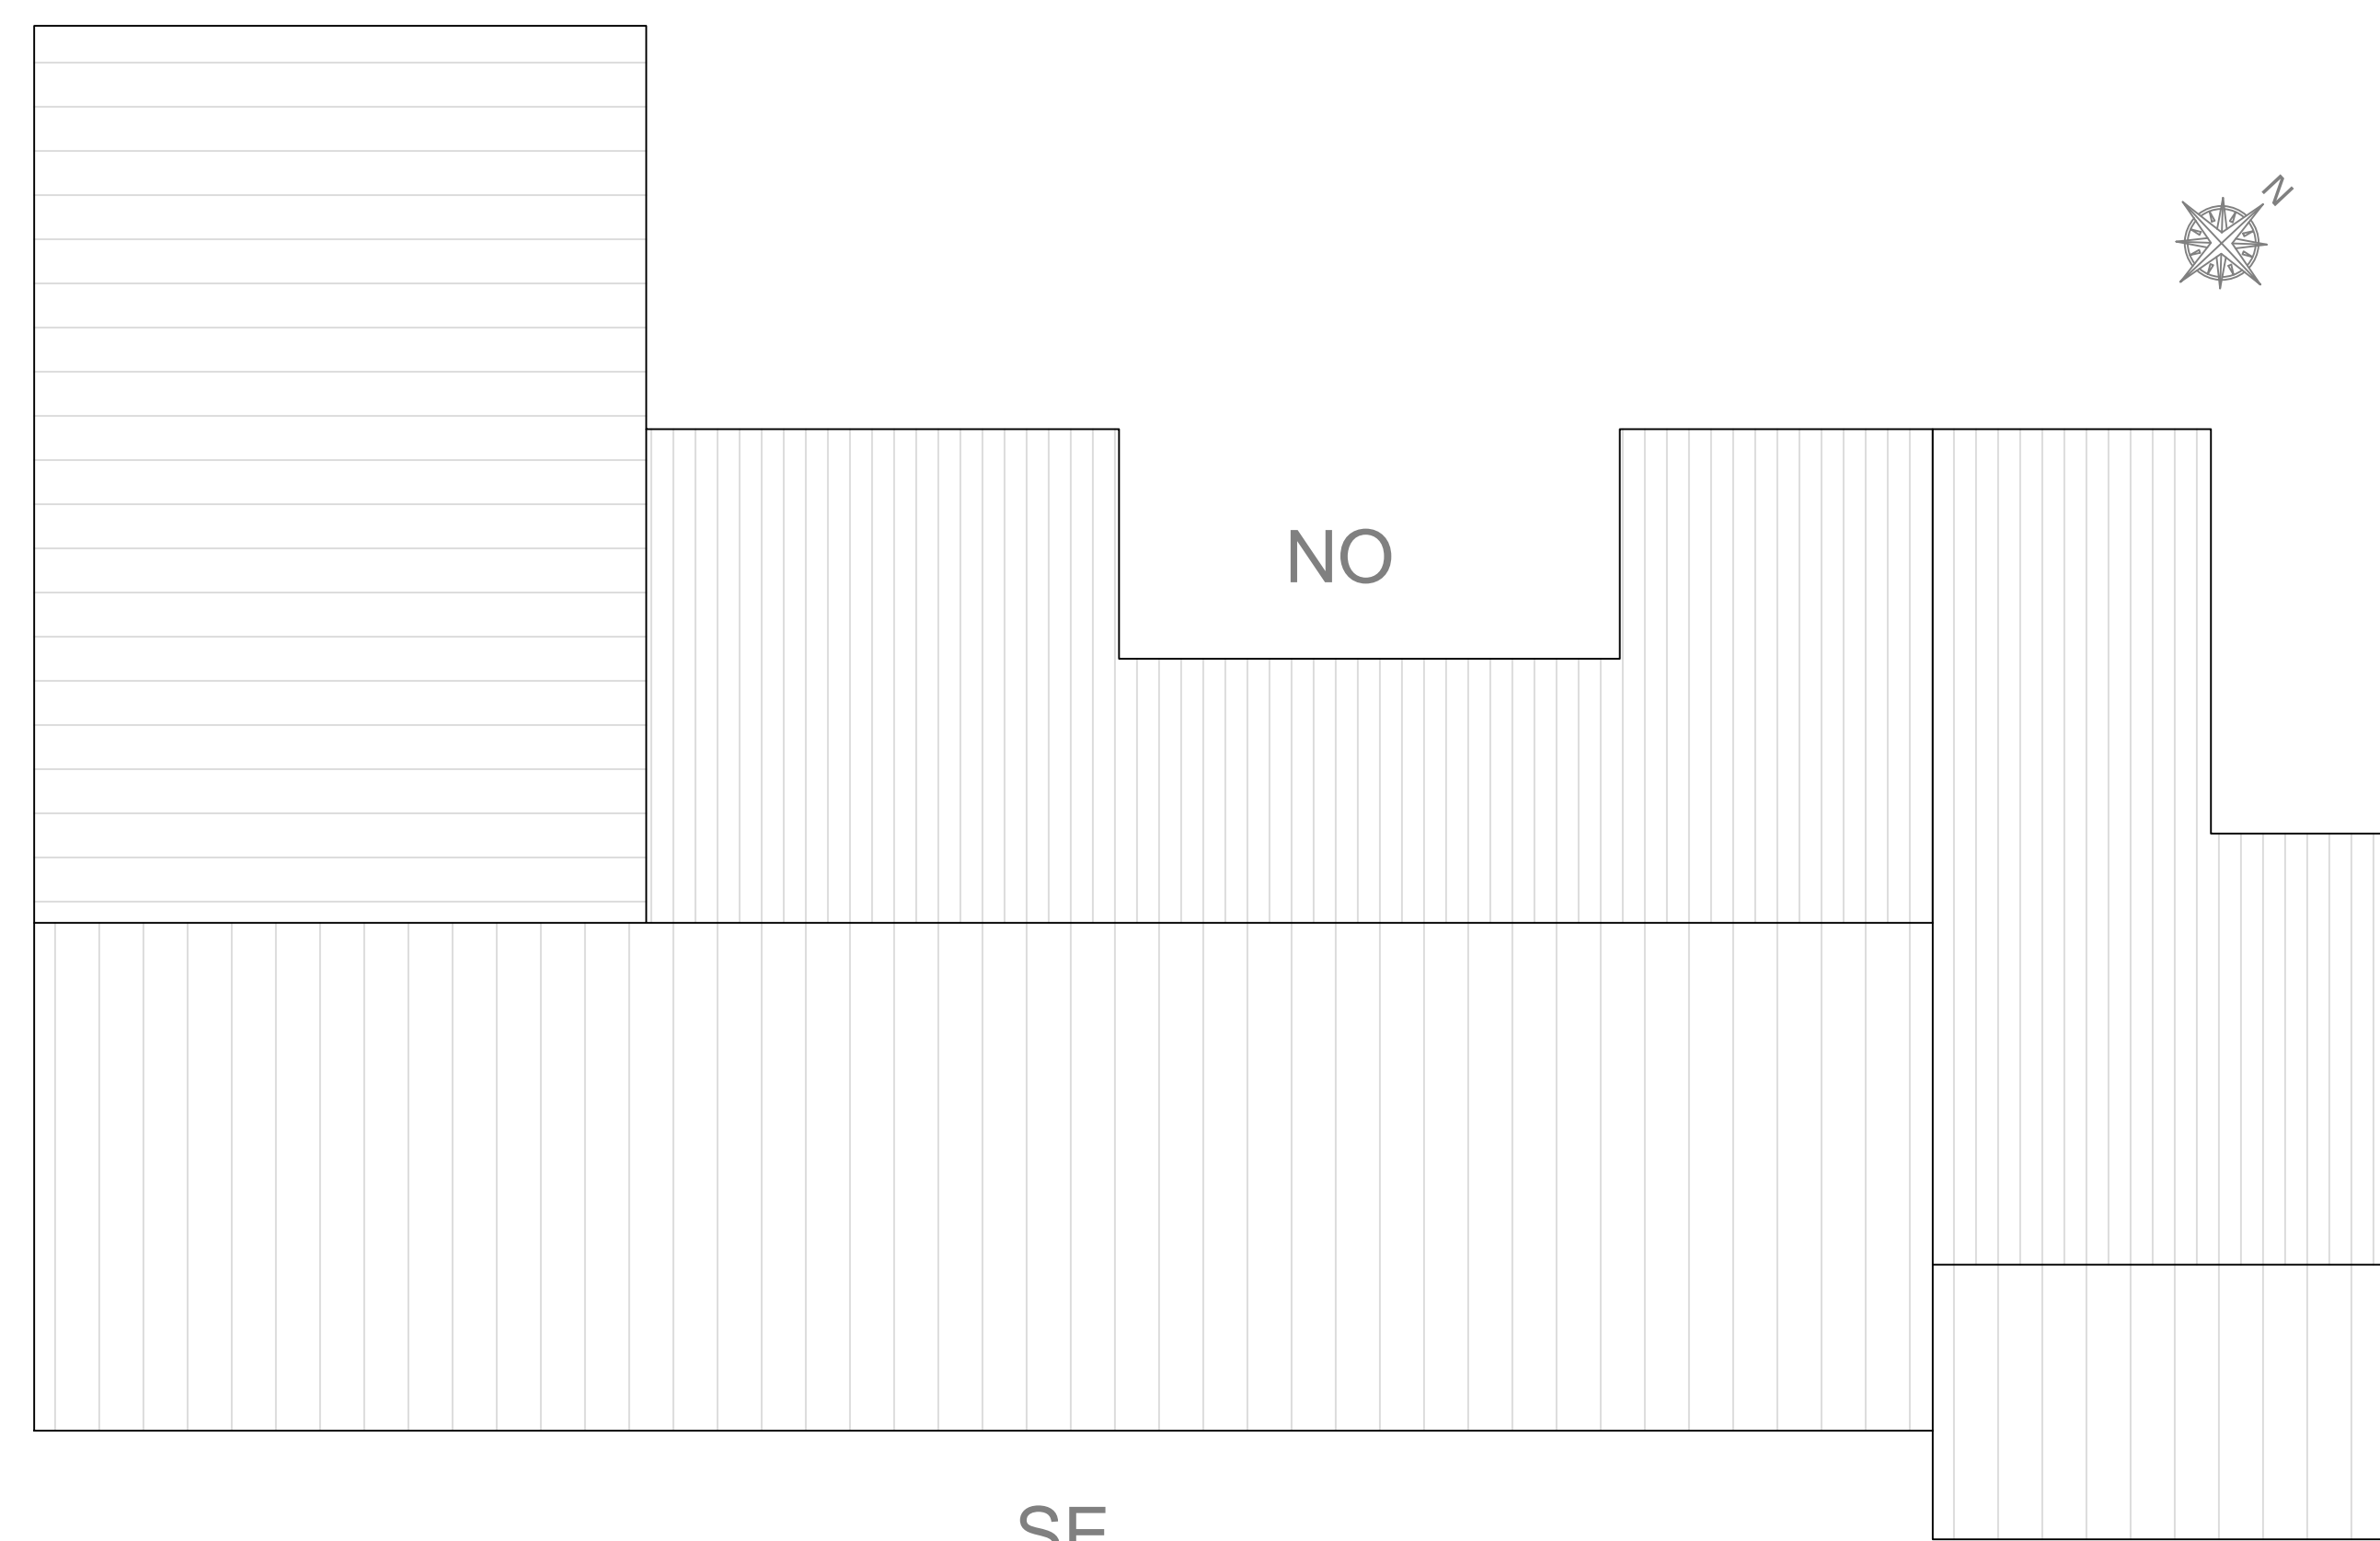


COPERTURE




PIANO PRIMO

INQUADRAMENTO LOTTO

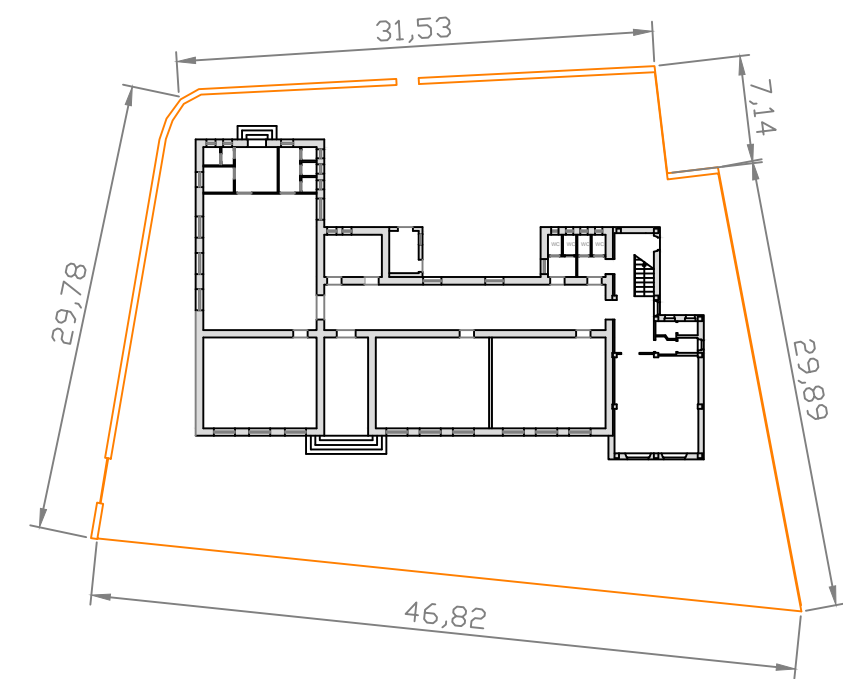

COMUNE DI ORISTANO

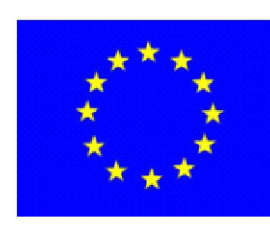

Piazza Eleonora, 9  
09170 Oristano (OR)

PNRR (MISURA 5 COMPONENTE 2 INVESTIMENTO 2.3)  
PINQUA PROGRAMMA INNOVATIVO NAZIONALE PER LA QUALITÀ DELL'ABITARE

PROGETTO "LA CASA DELLE ASSOCIAZIONI"  
RICONVERSIONE DELL'EX SCUOLA ELEMENTARE DI MASSAMA A  
SPAZIO DEDICATO ALLE ATTIVITÀ DELLE ASSOCIAZIONI  
E A RESIDENZA PER SOGGETTI SVANTAGGIATI

CIG: 9461081B05 CUP: H14E21000110001

PROGETTO DEFINITIVO ESECUTIVO

STAZIONE APPALTANTE	RESPONSABILE UNICO DEL PROCEDIMENTO	SERVIZI DI PROGETTAZIONE
COMUNE DI ORISTANO SERVIZIO SVILUPPO DEL TERRITORIO Resp. Servizio: Ing. Giuseppe PINNA Piazza Eleonora, 9 09170 - Oristano (OR)	Geom. Antonio VACCA Comune di Oristano Piazza Eleonora, 9 09170 - Oristano (OR)	RTP Mandataria: Ing. Ezio PIREDDU Mandante: Arch. A. Pedro SPINNATO Mandante: Ing. Federico MELIS Mandante: Geol. Francesca DEMURTAS

ELABORATO

Stato di fatto

APPROVAZIONI DELL'AMMINISTRAZIONE

REV	DATA	REDATTO	VERIF. RESP. Presti/Spec.	APPROVATO	TAVOLA
00	20/06/2023	Piredda, Spinnato, Melis, Demurtas	Resp. Integ. Presti Special: Ing. Ezio Piredda		EGE.02.401.00

SCALA - 1:100