


RECINZIONE DI CANTIERE



CARTELLONISTICA DI CANTIERE

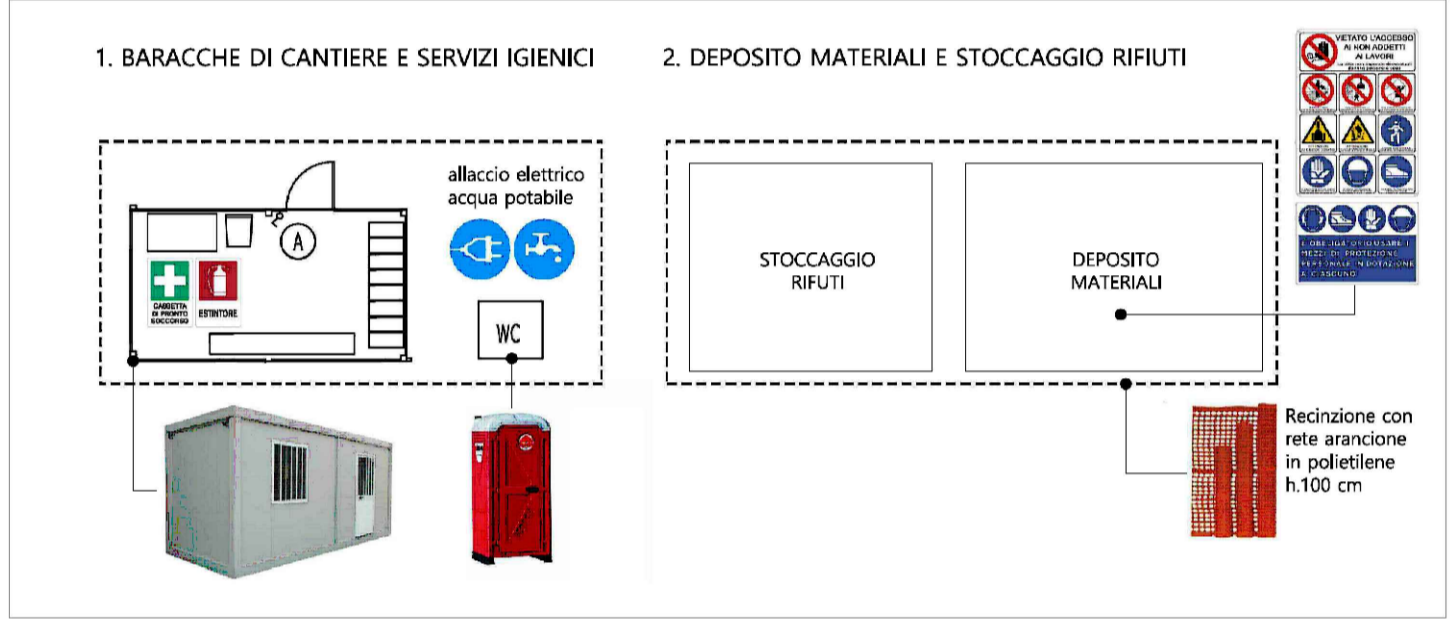


ALLESTIMENTO CANTIERE

- Recinzione di cantiere
- Fase 1
- Fase 2
- Passerelle pedonali
- Accessi di cantiere
- Area deposito rifiuti
- Area deposito attrezzature
- Area caricolscarico
- Barracamenti
- Servizio igienico
- Cartello di cantiere



AMBITO VIA VITTORIO EMANUELE - SCALA 1:200

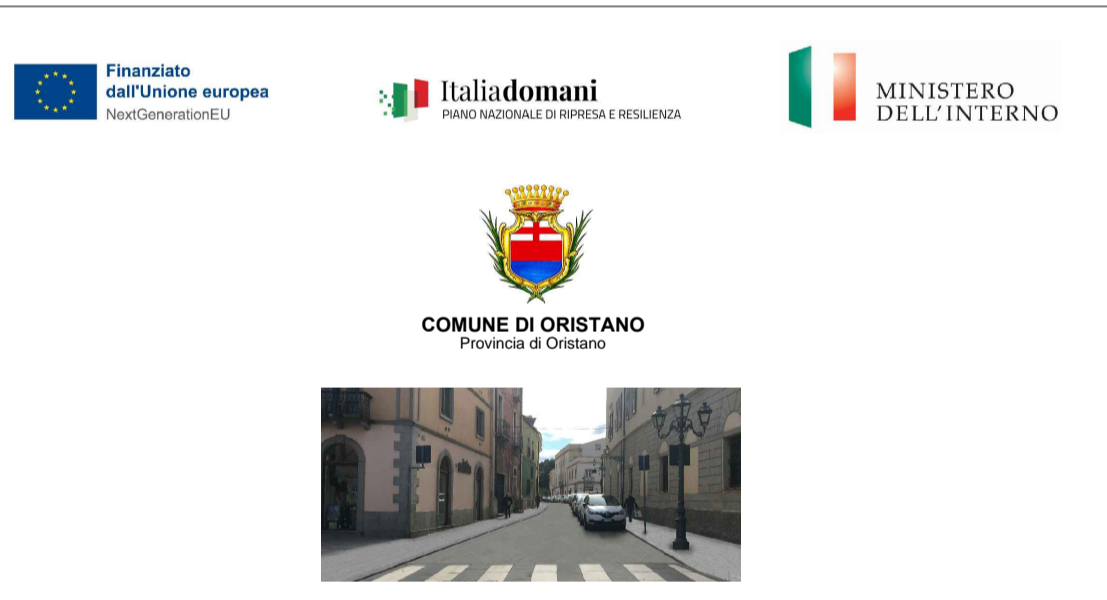

RIQUALIFICAZIONE URBANA DEL CENTRO STORICO DI ORISTANO

**COMMITTENTE:**  
**COMUNE DI ORISTANO**  
 Piazza Eleonora d'Arborea 44 - Oristano (OR)

**IL SINDACO:**  
 DOTT.MASSIMILIANO SANNA

**PROFESSIONISTI INCARICATI**  
**RTP:**  
 (Capogruppo mandatario)  
 studio soddu  
 architettura & sostenibilità  
**ING. COSTANTINO SODDU**  
 BORORE, Via Risorgimento, n°5 - T. 3932946517  
 www.studiosoddu.com

(Mandante)  
**DOTT.SSA GEOL. GIULIA PIRODDI**

Il dirigente del settore lavori pubblici e manutenzioni  
**Ing. Alberto Soddu**

Il Responsabile unico del procedimento:  
**Geom. Massimo Piria**

ALL.  
**L1**

**LAYOUT DI CANTIERE : VIA VITTORIO EMANUELE**

Data: GIUGNO 2023 Resp. Progetto: C. SODDU

Archivio:

File:

Agg:

**PROGETTO ESECUTIVO**