




1:200



Progettista:

**RTP AUTERI & C**

ing. Riccardo AUTERI (capogruppo)  
ing. Narciso PIRAS  
arch. Valerio MONTIERI  
geol. Valentino DEMURTAS  
agr. Federico CORONA

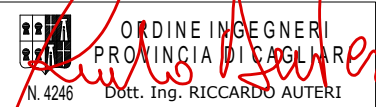

Committente:



COMUNE DI ORISTANO  
Piazza E. d'Arborea, 44 - 09170 Oristano

Il Rup:

ing. Sara Angius

Scala:

--

Data:

MAGGIO 2023

Opera:

LAVORI DI "REALIZZAZIONE PISTA CICLABILE E SERVIZI ANNESSI NELLA BORGATA DI TORREGRADE

Aggiornamenti:

RO 10/05/2023 - EMISSIONE



Oggetto:

BIKE-SHARING  
STATO MODIFICATO


Ente Autorizzatore:

Elaborato di proprietà, sono vietate la riproduzione e divulgazione senza autorizzazione (art. n. 299 legge n. 633 del 22 aprile 1947)

Stazione tipo: pianta prospetto e particolari - scala 1:50

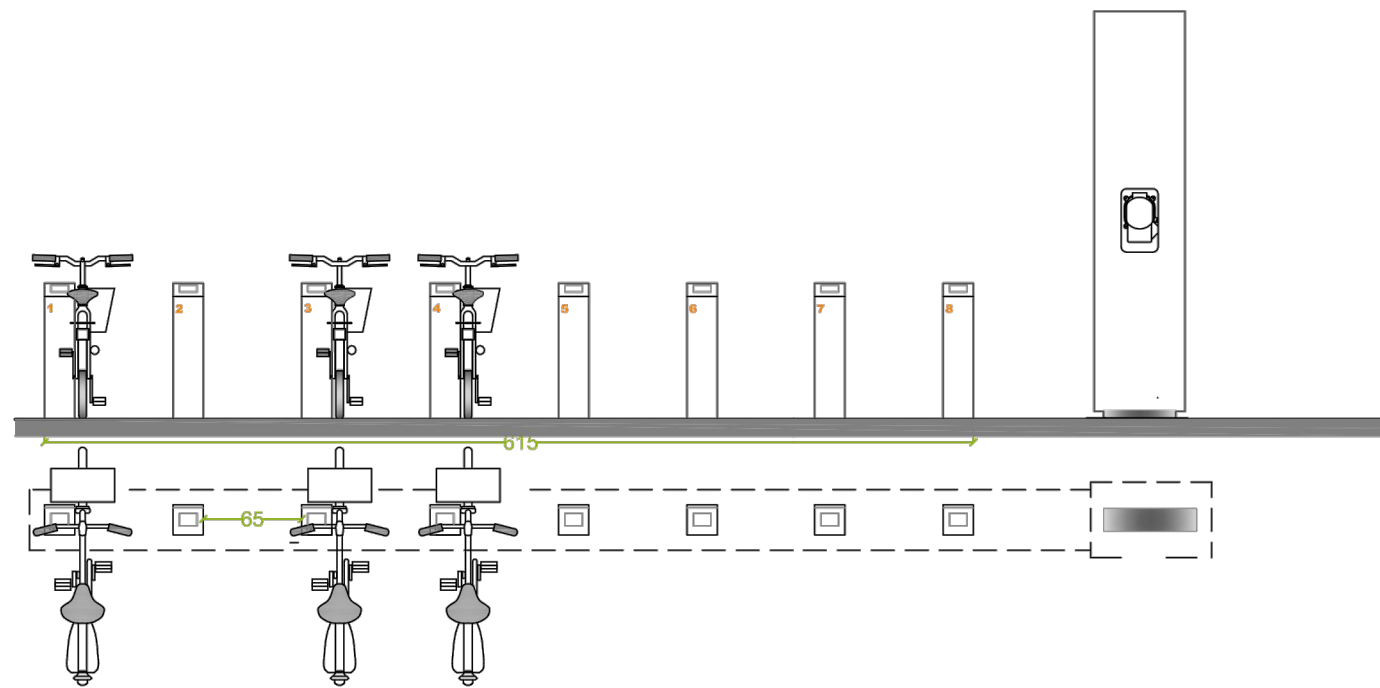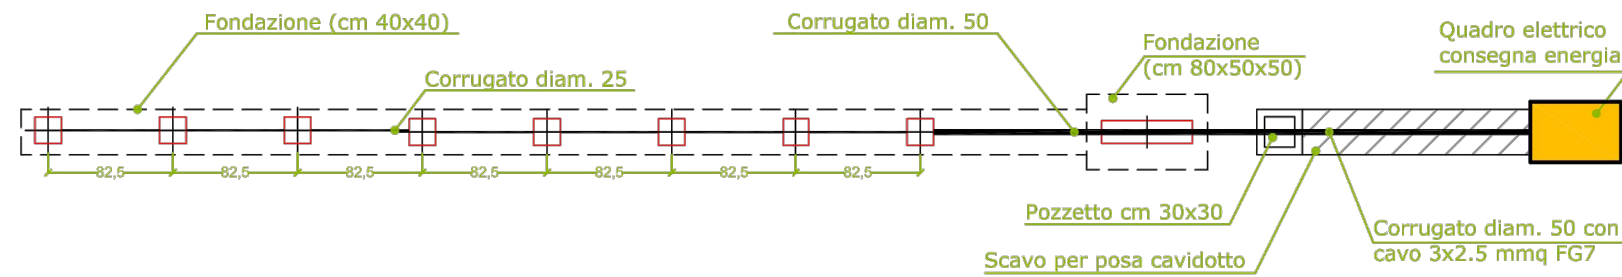

Colonnina: pianta, prospetti e particolari - scala 1:20

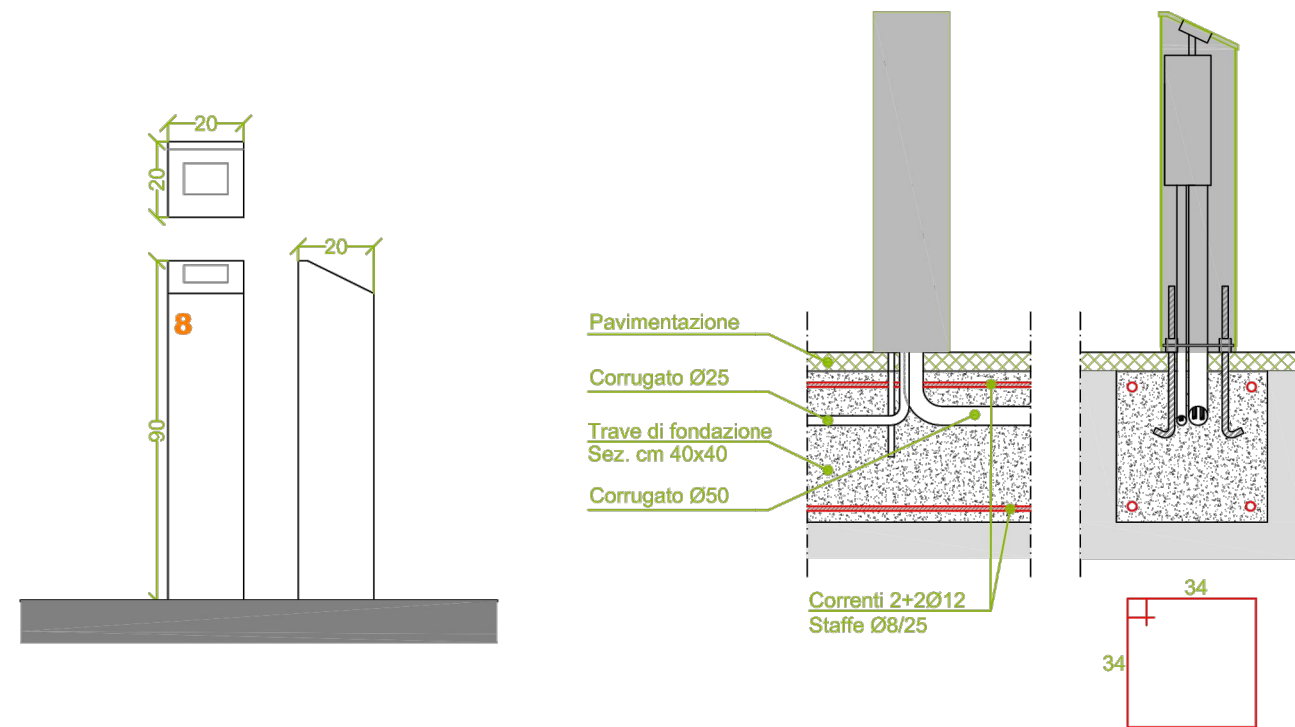

STELE: pianta, prospetti e particolari

