




Piano Coperture
1 : 200

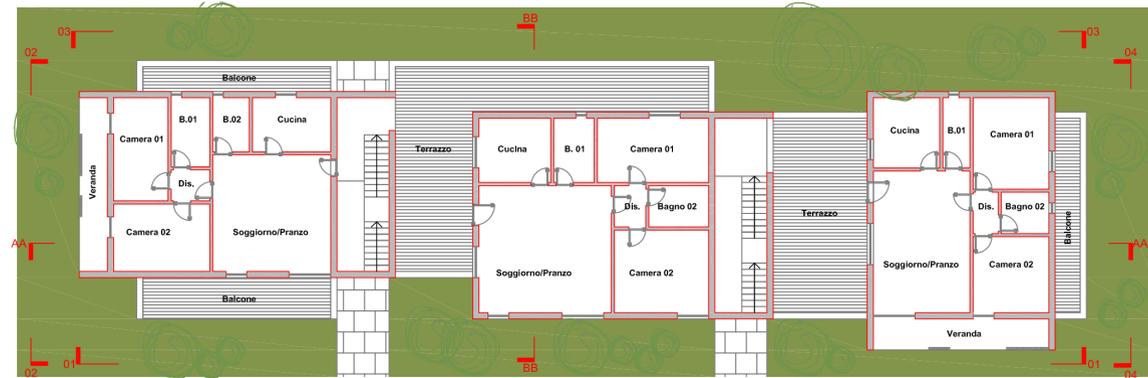


Piano Primo
1 : 200

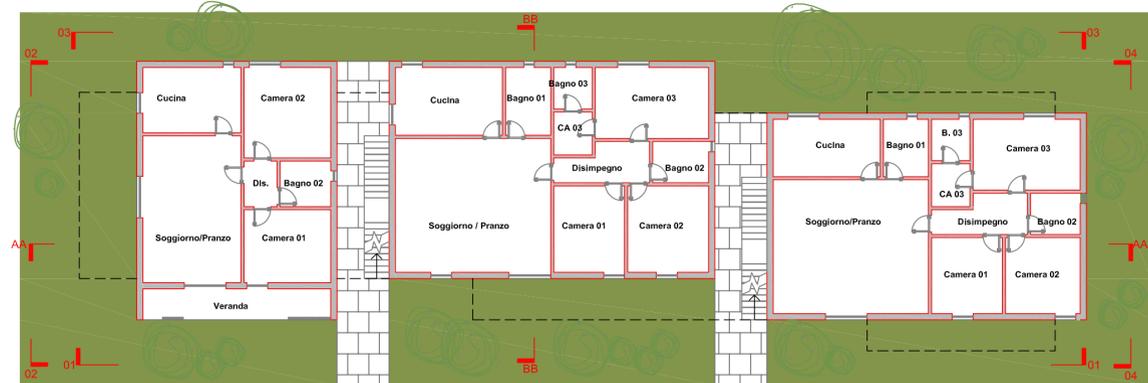


Piano Terreno
1 : 200

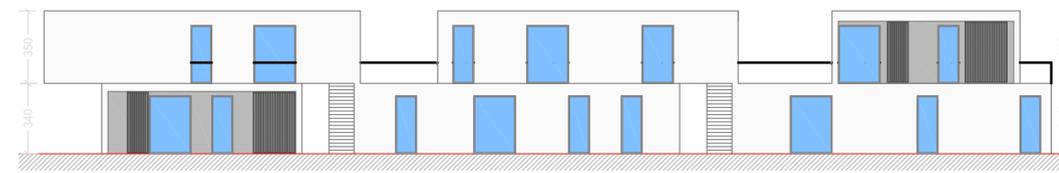


Prospetto 01
1 : 200

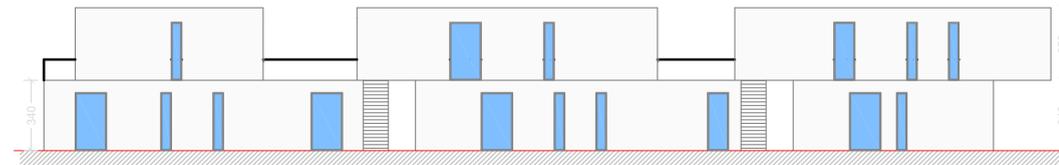


Prospetto 03
1 : 200

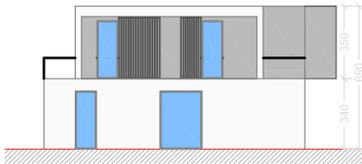


Prospetto 02
1 : 200

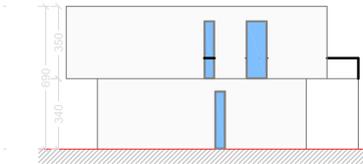

Prospetto 04
1 : 200

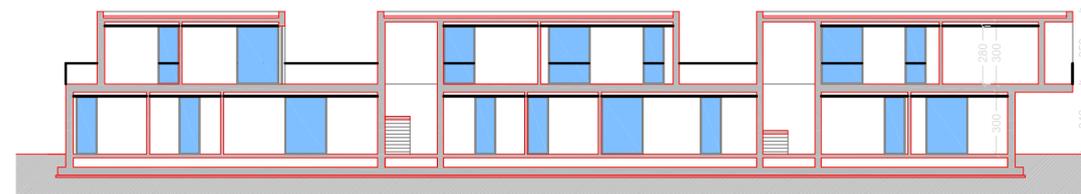

Sezione A-A
1 : 200

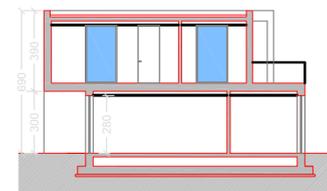

Sezione B-B
1 : 200

COMUNE DI ORISTANO

PROVINCIA DI ORISTANO

PIANO DI LOTTIZZAZIONE "MACAT E PIU" - ZONA C2ru PROLUNGAMENTO DI VIA F.LLI CAIROLI

COMMITTENTI
LOTTIZZANTI:

sig. Mauro Usai

sig.ra Catia Fadda

Ma.Cat. srl

progettista incaricato
e referente per i rapporti
con gli enti locali:

dr. ing. Gianni Porcu



Studio Tecnico Associato
degli Ingegneri Porcu-Sechi
Via Brunelleschi, 27
Oristano
tel/fax 0783 71315
postmaster@porcusechi.it

www.porcusechi.it
Sistema di gestione per la Qualità
certificato UNI EN ISO 9001

Attività

Timbro/Firma

concept generale e
progetto architettonico

Lissoni Architettura Milano
arch. Piero Lissoni

Via Golto, 9
20121 Milano
tel: +39 02 6571926/942
fax: +39 02 6578918
info@lissoniassociati.it

Attività

Timbro/Firma

consulenti

Attività

Timbro/Firma

Visti per approvazione:

**PIANO DI LOTTIZZAZIONE
"MACAT E PIU"**

Cod. comm.

MAC1

Commessa

10/13

DWG

Elab. 1.6.4

Data

01-10-2014

Disegnatore

A.B.

Agglomeramento

Rev. 00

01-10-2014

Oggetto:

TIPI EDILIZI - edifici plurifamiliari (Residenza)

Scala

1:200

Tavola

A2

1.6.4