





SEZIONE A-A
PROGETTO

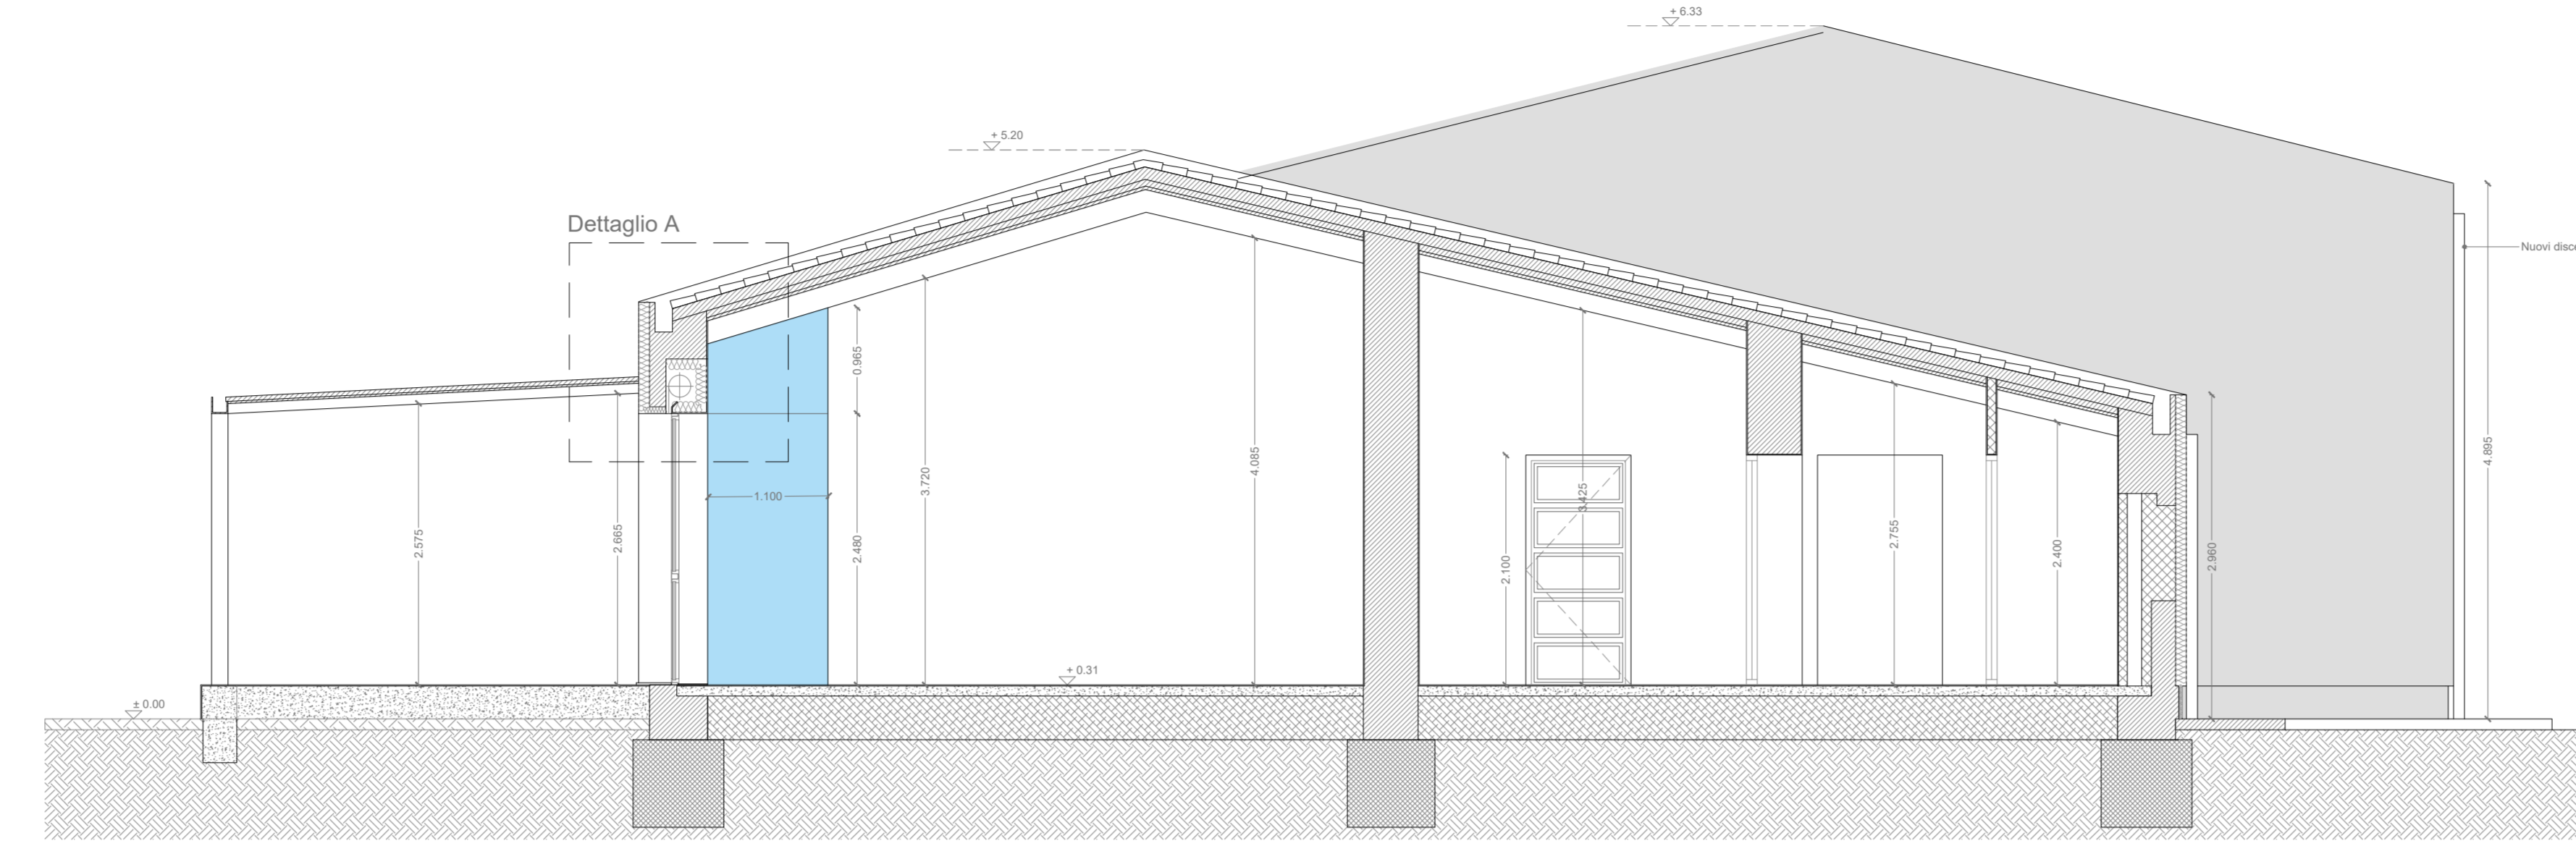


SEZIONE B-B
PROGETTO

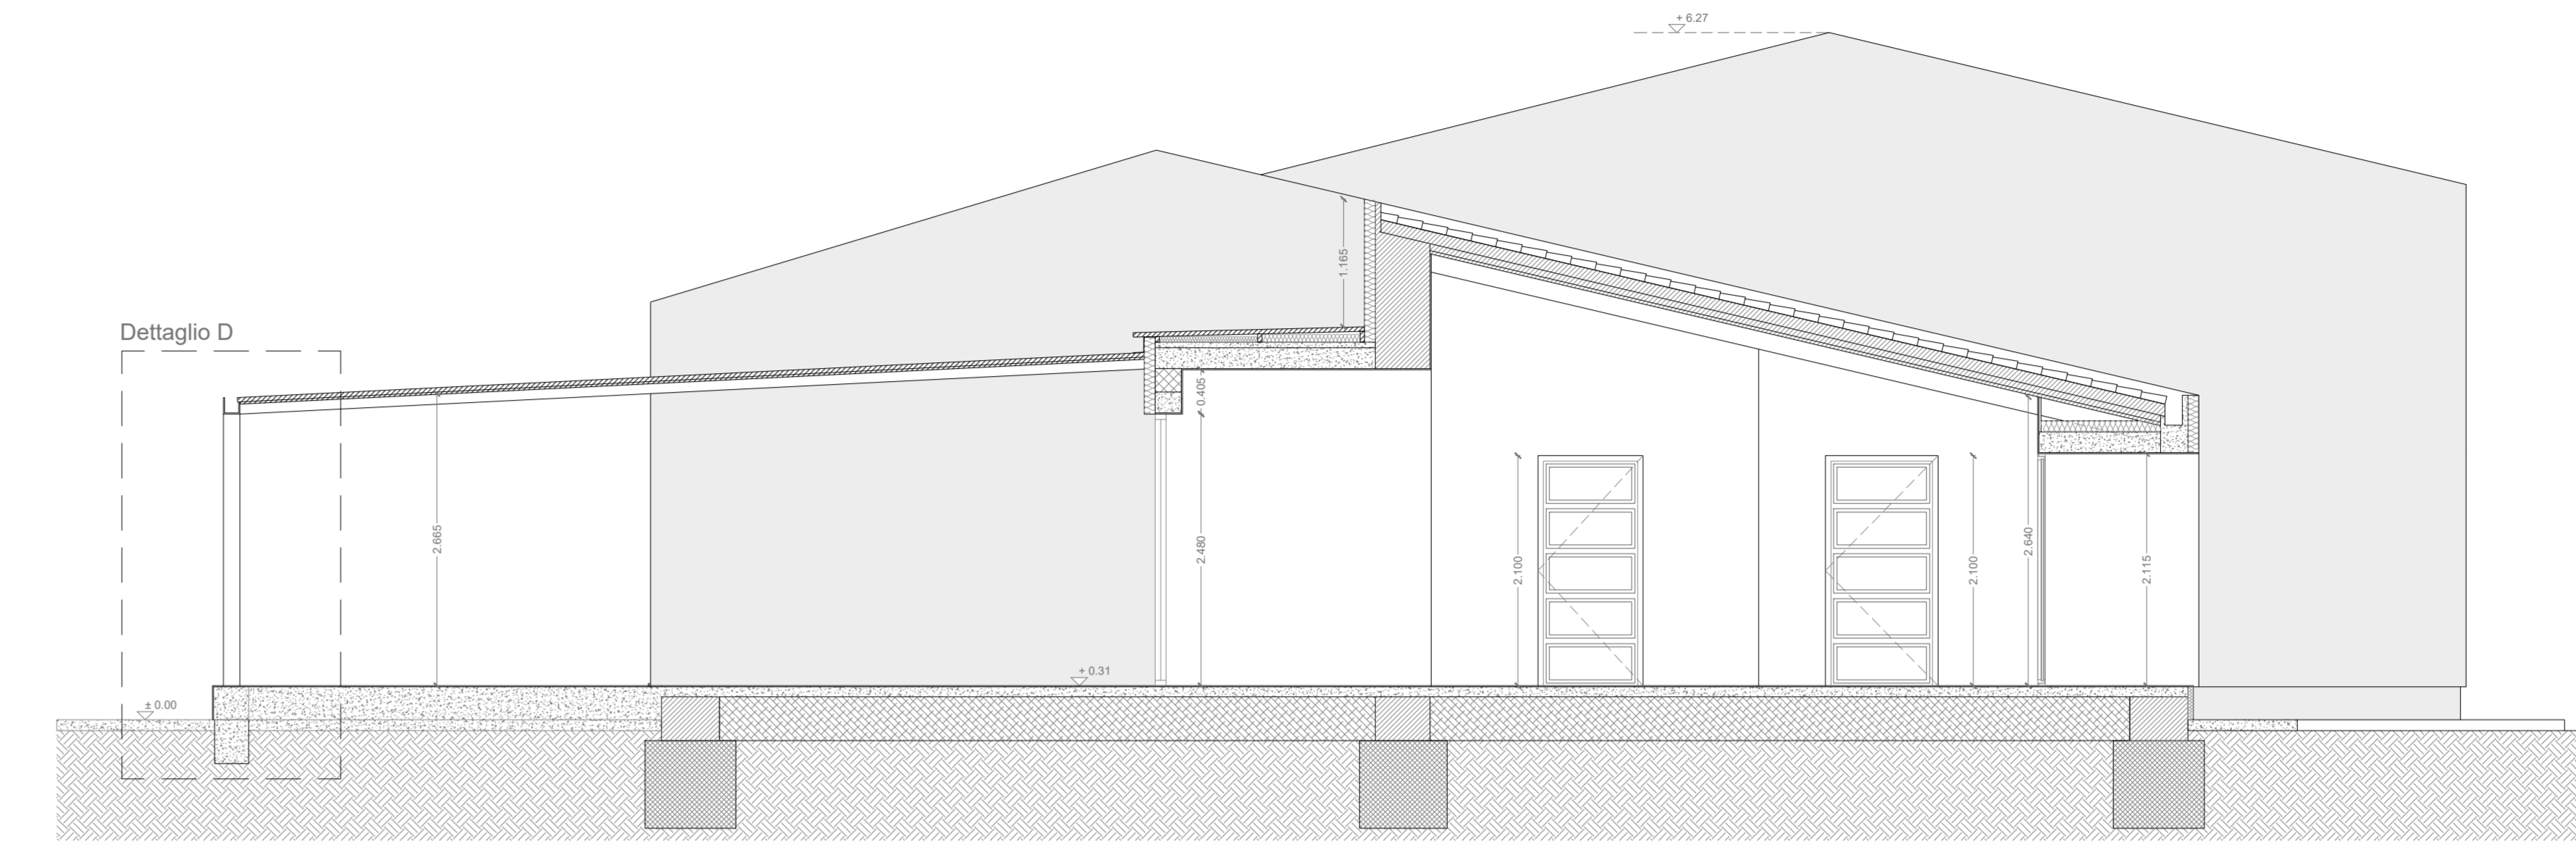

SEZIONE C-C
PROGETTO

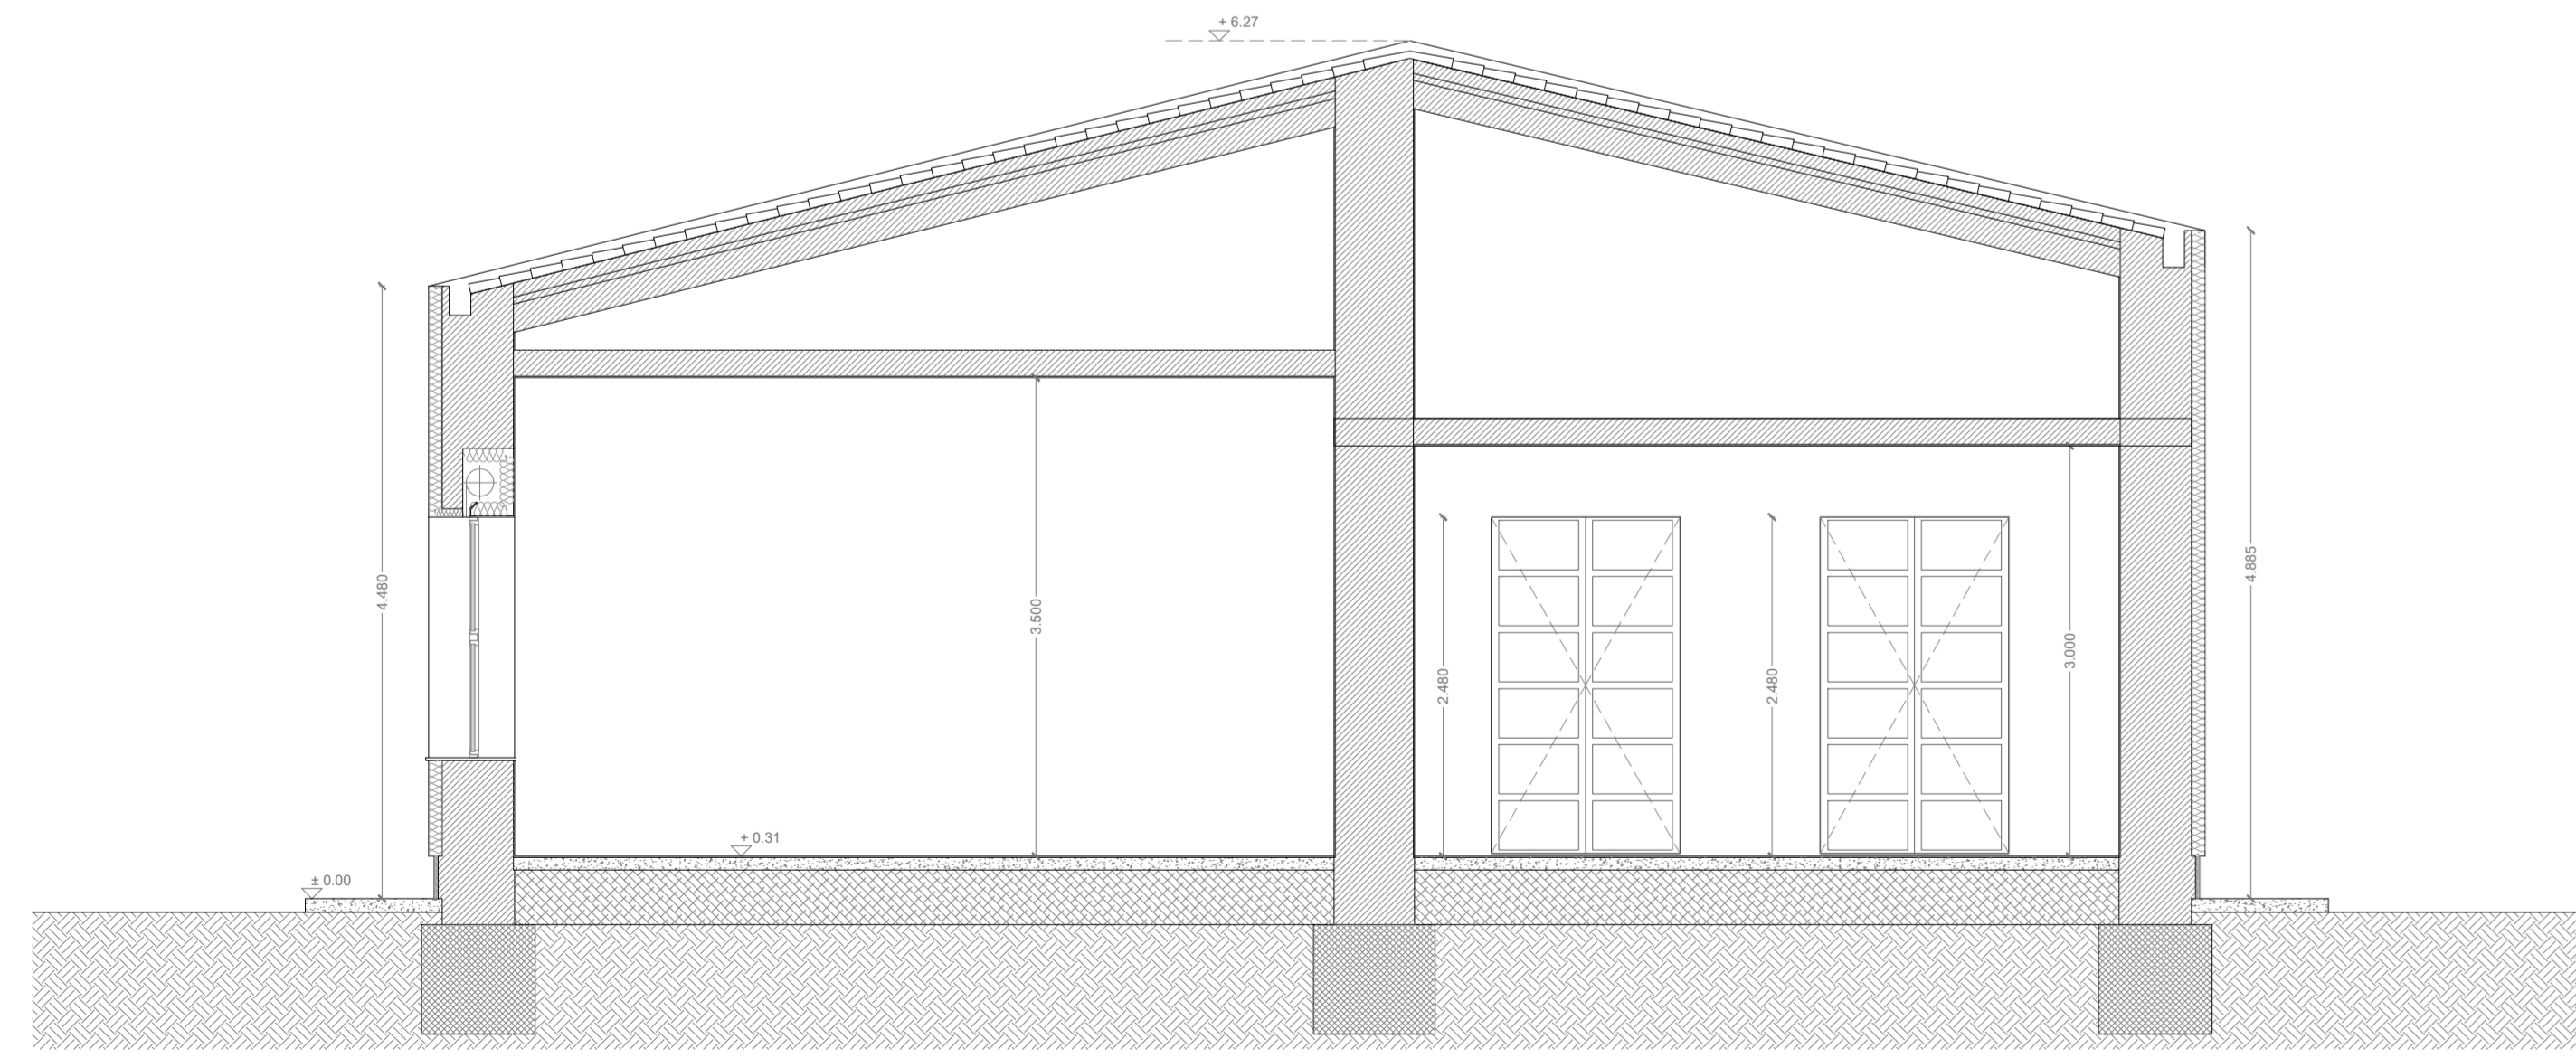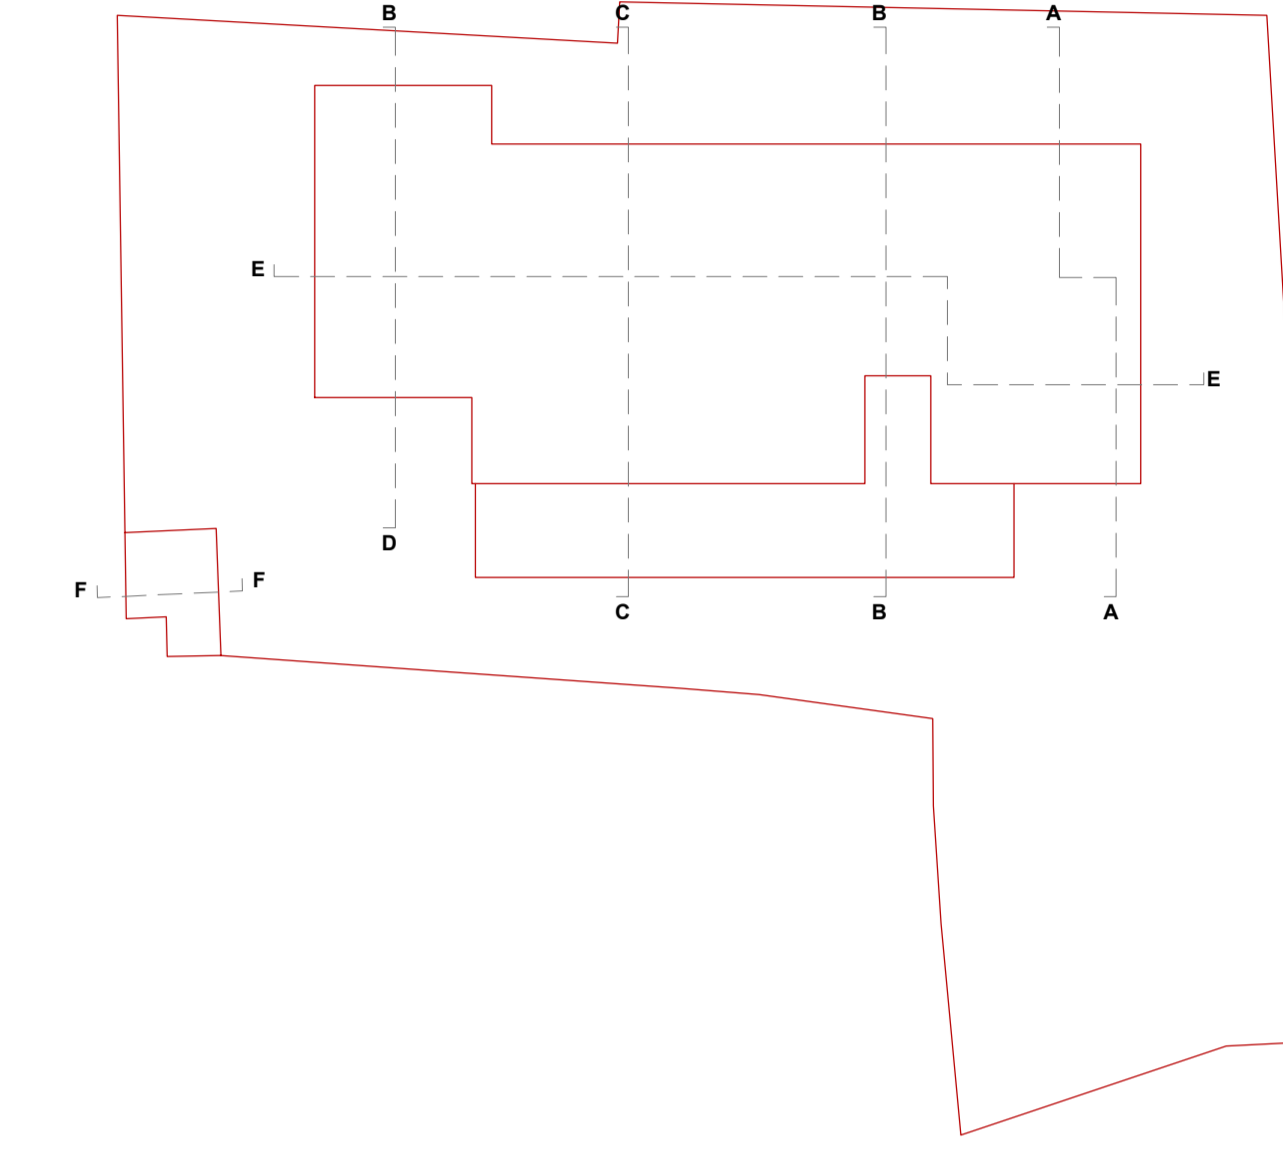

SEZIONE D-D
PROGETTO

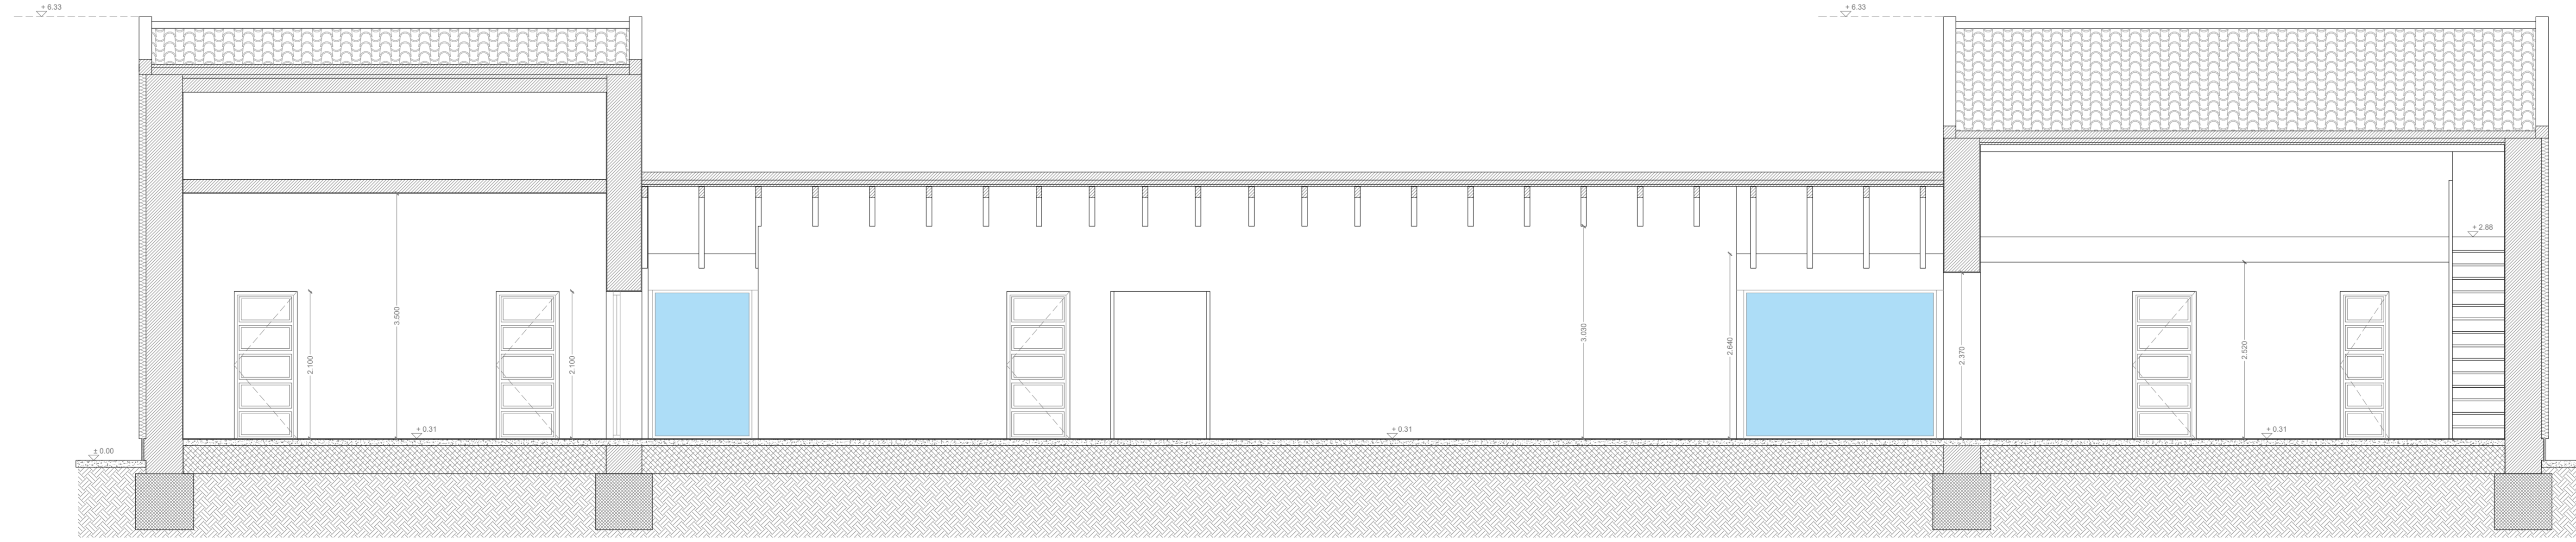

SEZIONE E-E
PROGETTO



LA CASA DELLA COMUNITA'
Riconversione dell'ex scuola elementare di Nuraxinieddu a spazio di aggregazione e aree tecnologicamente attrezzate per studio e lavoro
CUP: H14E21000120001 - CIG: 94757693F3
PROGETTO ESECUTIVO

Comittente:
Comune di Oristano
Piazza Eleonora 9, 09170 Oristano OR

Dirigente Settore Sviluppo del Territorio:
Ing. Giuseppe Rina
Responsabile del procedimento:
Geom. Maurizio Putzolu

Progettisti:
Arch. Maria Franca Perra (capogruppo) | Arch. Maura Maria Grazia Clementina Falchi
Arch. Francesco Cherchi | Ing. Cristian Licheri
Consulente per gli aspetti architettonici:
Arch. Silvia M. R. Oppo
Collaboratore:
Dott. Filippo Sanna

Consulente per gli aspetti impiantistici:
Ing. Gianfranco Argiolas

oggetto dell'elaborato: Progetto Prospetti		elaborato n. B08
file: PESEC_B08.pdf	scala grafica: 1:50	
aggiornamento:		data: Maggio 2023