


STRALCIO DELLA CARTA I.G.M. SCALA 1:25000

- ZONIZZAZIONE URBANISTICA**
- A
  - B\*
  - B1
  - B2
  - B3
  - B4
  - BK+BC
  - BV
  - C1
  - C2
  - C3
  - D1
  - D2
  - D2\*
  - D3
  - D3\*
  - F1
  - F3
  - F4
  - G1
  - G2
  - G3
  - G4
  - H1
  - H2
  - H3
  - H4
  - S1
  - S2
  - S3
  - S4
- EDIFICIO**
- 
- AREE DI RISPETTO**
- a-Architettura
  - b-Attrezzatura
  - c-Accostamento
  - d-Identitario
  - e-Cimiteriale
  - f-Ferroviale
  - s-Stradale
  - Eccezioni
  - Parco

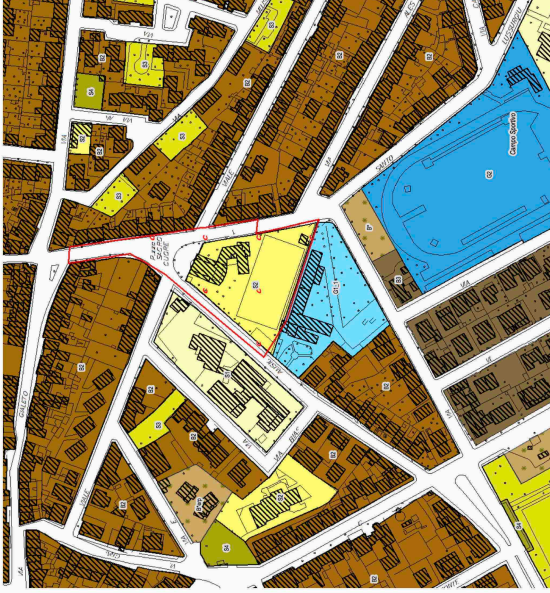

STRALCIO DEL PUC ZONIZZAZIONE URBANISTICA



FOTO AEREA EDIFICIO FRASSINETTI

**FUTURA**  
 Ministero delle Infrastrutture e dei Trasporti  
 Direzione Generale per le Infrastrutture e i Trasporti  
 Direzione Regionale per le Infrastrutture e i Trasporti - Cagliari  
 Direzione Provinciale per le Infrastrutture e i Trasporti - Oristano

**LA SCUOLA PER L'ITALIA DI DOMANI**  
 PNRR


Comune di Oristano  
 Oggetto: Lavori di messa in sicurezza ed efficientamento energetico dell'edificio scuola secondaria di I grado Graziadei, denominato "Frassinetti", con IP103220000000000000000000 - c/c 042535027



<b>PROGETTO ESECUTIVO</b> INQUADRAMENTO URBANISTICO		<b>TAV. 01</b> Foglio
Data: Agosto 2023		Stato:
Data:	Rev.	Descrizione
Agosto 2023	0	Emissione
Il Progettista Arch. Roberto Dotti		Firma:
Il Collaboratore Ing. Cristina Leber		Firma:
RESPONSABILE DEL PROCEDIMENTO Ing. Paolo Agna		Firma:
Committente: Comune di Oristano Sede: Piazza Eleonora, 44, Oristano - Tel. 0783/78111		Firma:
Servizio: Oss. Meteorologico-Sismica		Firma:



FOTOGRAFIA DEL PROGETTO CENTRO STUDIO E ASSISTENZA  
 ING. M. PILLONI Tratto dal Progetto originale 1968 · Prospettiva

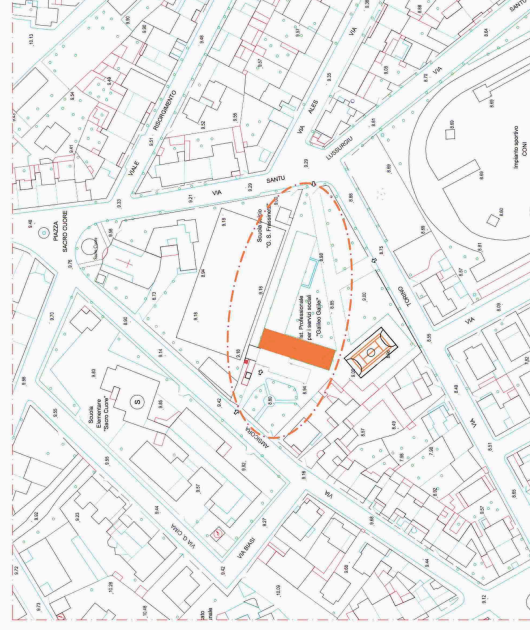

STRALCIO DELLA C.T.R. SCALA 1:1000