
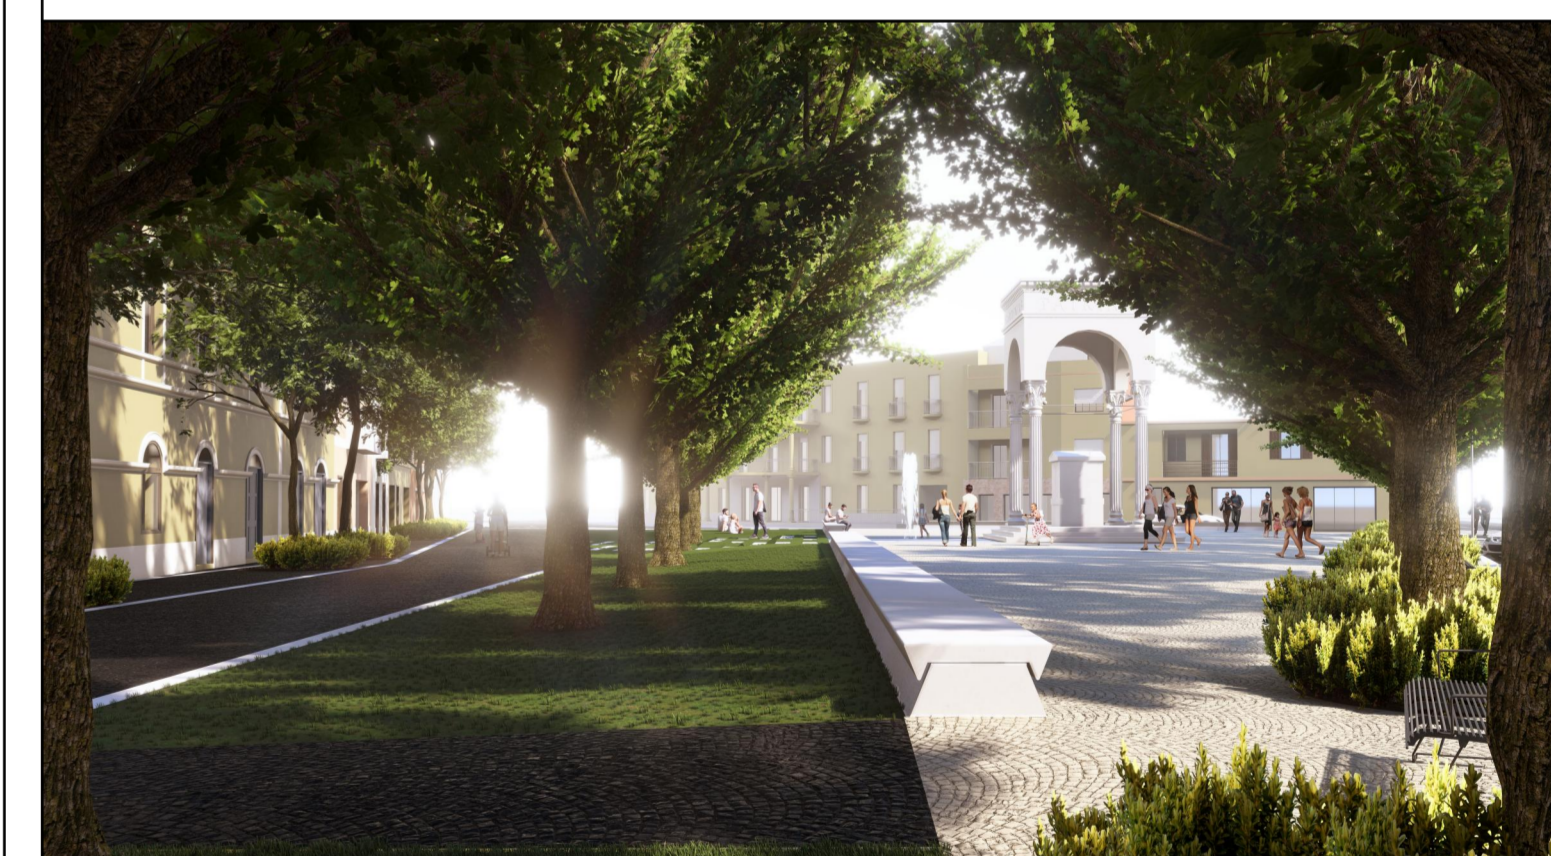




LEGENDA

-  Caditoia
-  Chiusino
-  Lampione
-  Cestino
-  Semaforo

Riqualficazione urbanistica di Piazza Mariano, Oristano (OR)



<small>COMMITTENTE: Comune di Oristano</small>	<small>Data: 23/06/2023</small>
<small>RESPONSABILE DEL PROCEDIMENTO: Arch. Stefania Melis</small>	
<small>Revisione n°: 01</small>	<small>Motivo della revisione:</small>
<small>Revisione n°: 02</small>	<small>Motivo della revisione:</small>
<small>Revisione n°: 03</small>	<small>Motivo della revisione:</small>

CIG: 9478242CB9
CUP: H17H21001530001

GRUPPO DI PROGETTAZIONE




GDA
officina di architettura



TA
TECNOLOGIA ARCHITETTURA



Dott. Geol. Laura Mascia

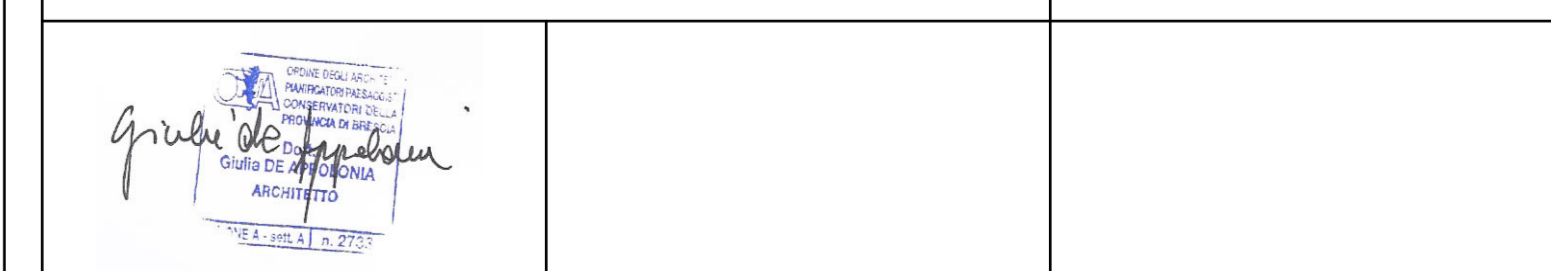

PROGETTO ESECUTIVO	
RILIEVO DELLO STATO DI FATTO	
<small>REDATTO DA:</small>	<small>NOME FILE:</small>

ARC-03 SCALA 1:200

A NORMA DEGLI SPETTACOLI SU DIRITTO D'AUTORE, IL PRESENTE OPERAZIONE NON PUO' ESSERE RIPRODOTTA, TRASMISSE, TERZA PARTE, IN UNO O PIU' MODO, SENZA IL CONSENSO DEL REDATTORE E COMPENSAZIONE.