





SEZIONE A - Scala 1:50




SEZIONE B - Scala 1:50

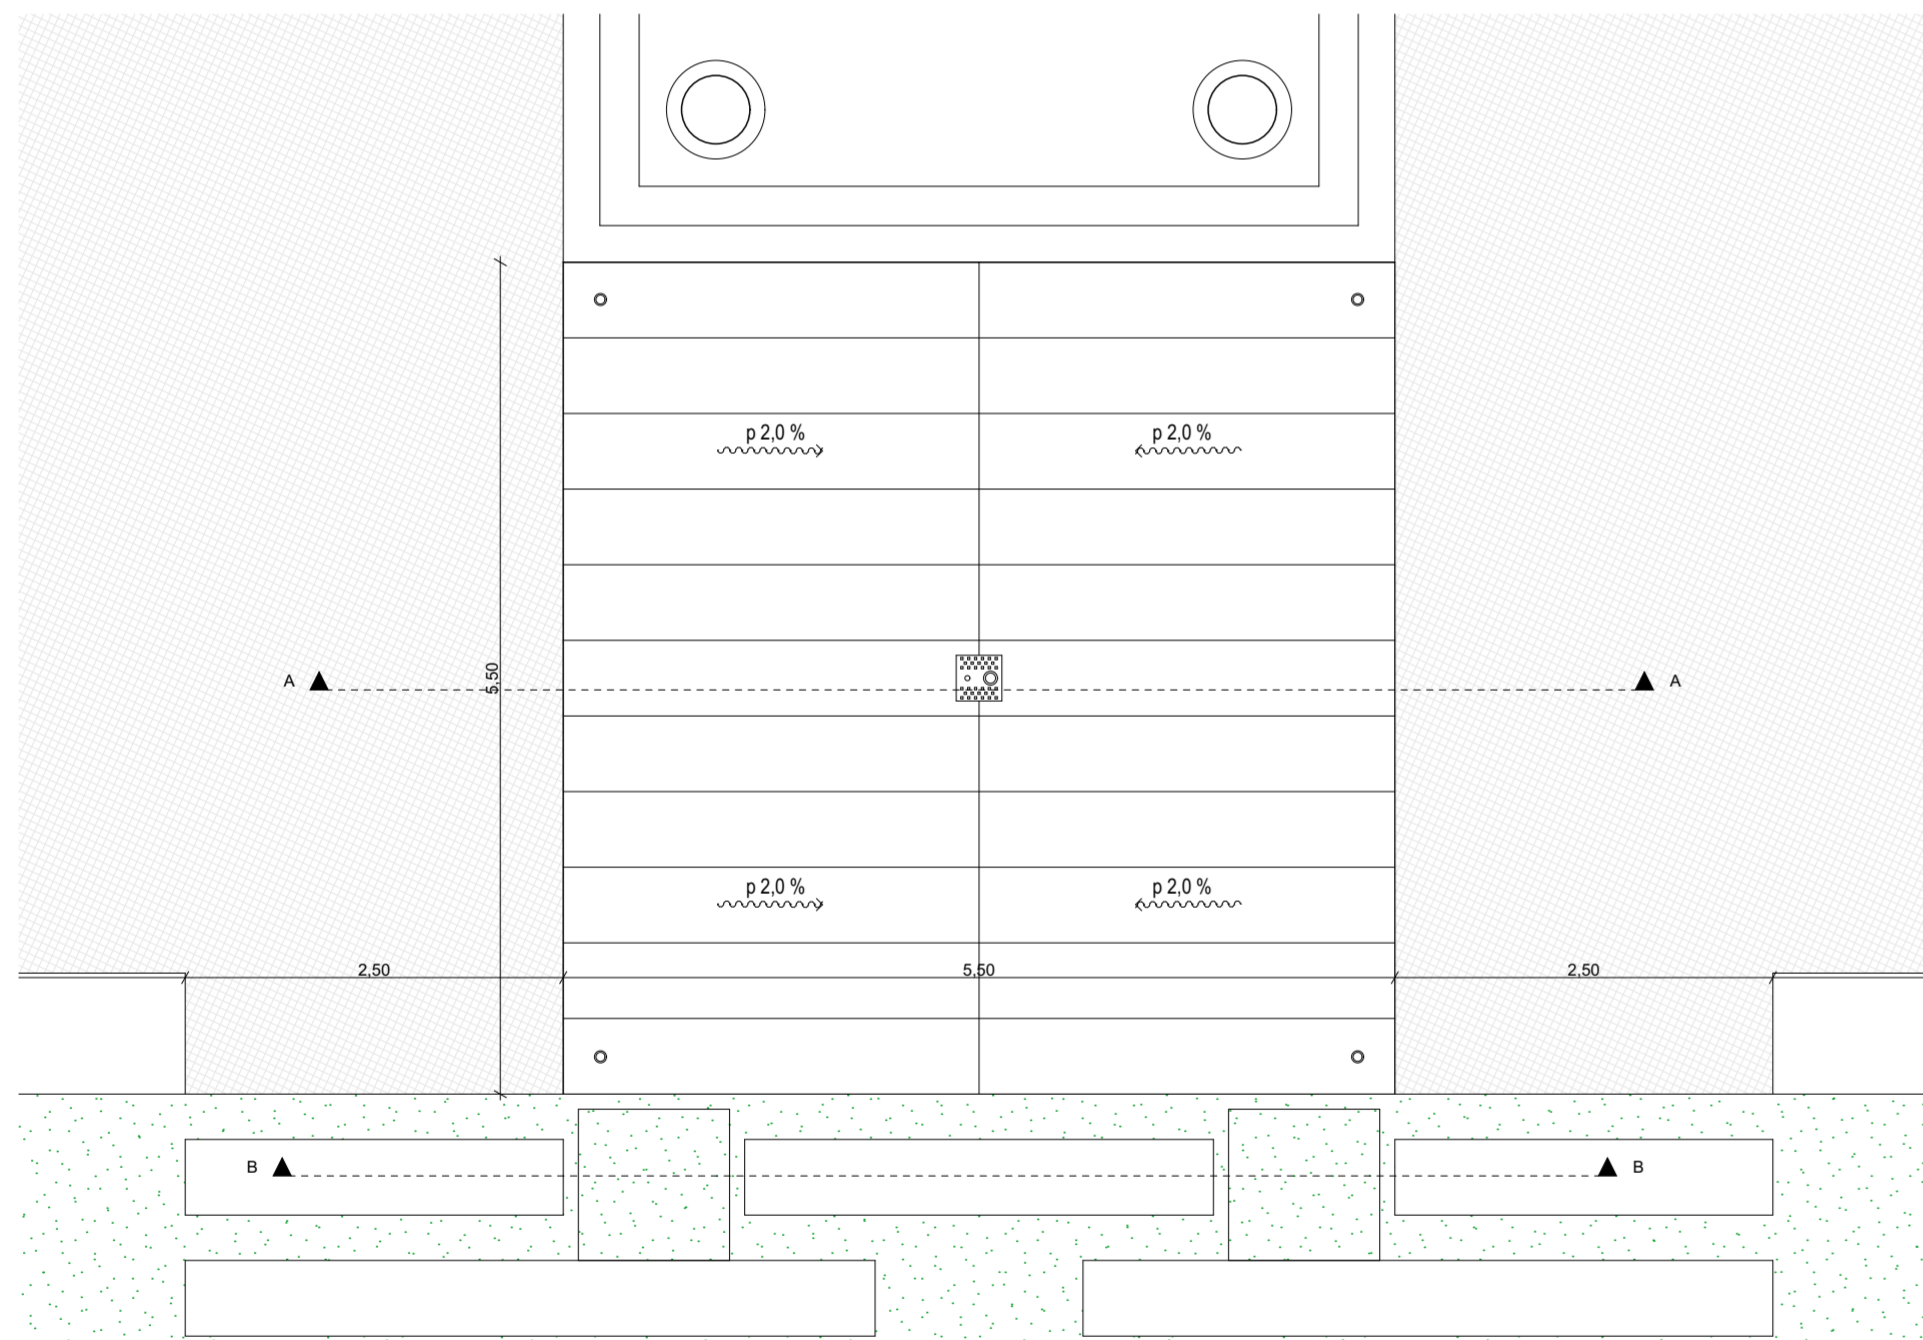



PIANTA FONTANA A RASO - Scala 1:50

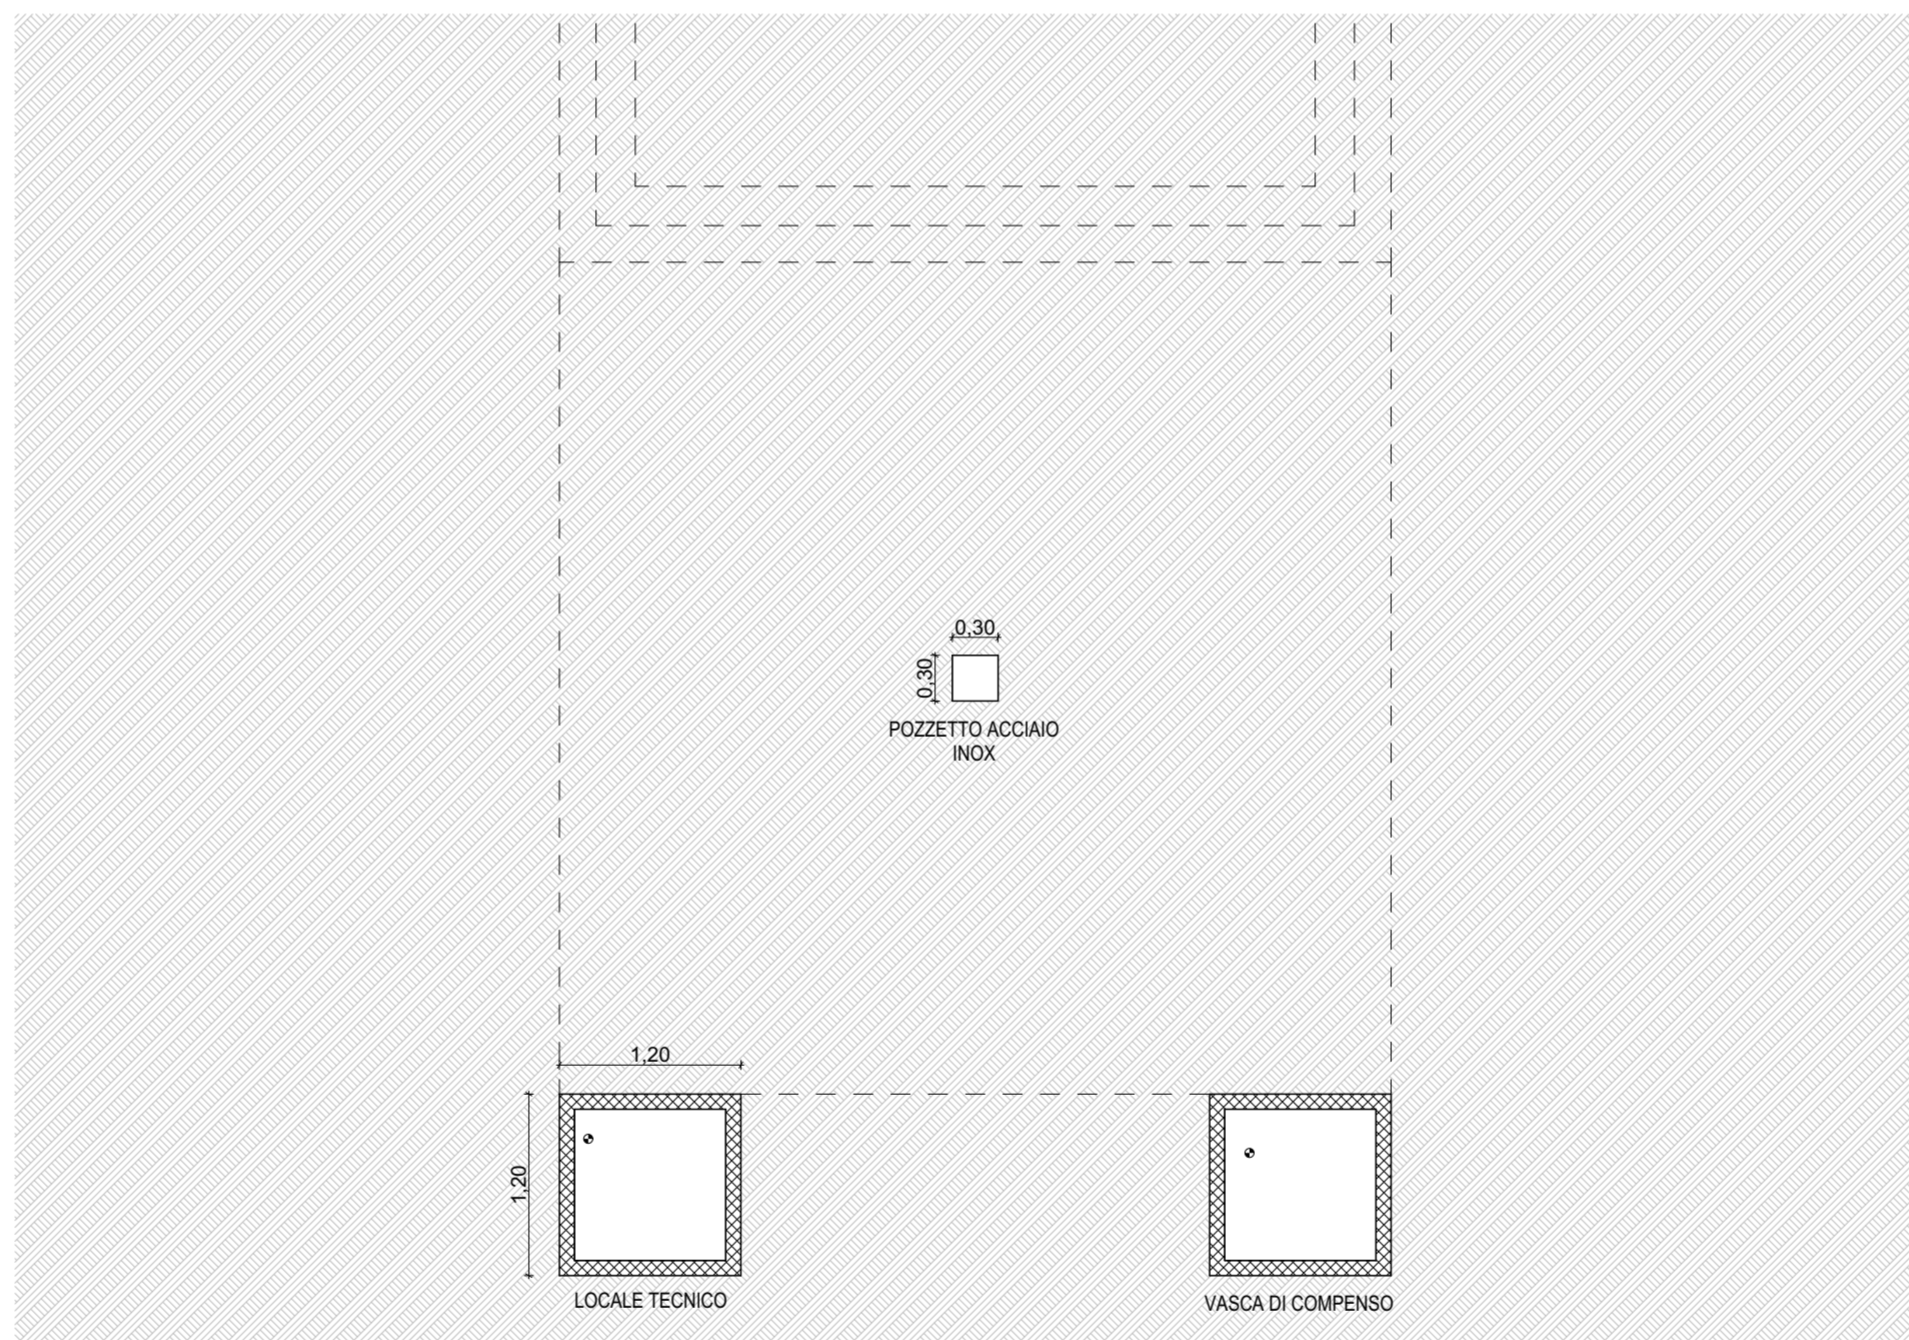

PIANTA POZZETTI INTERRATI - Scala 1:50

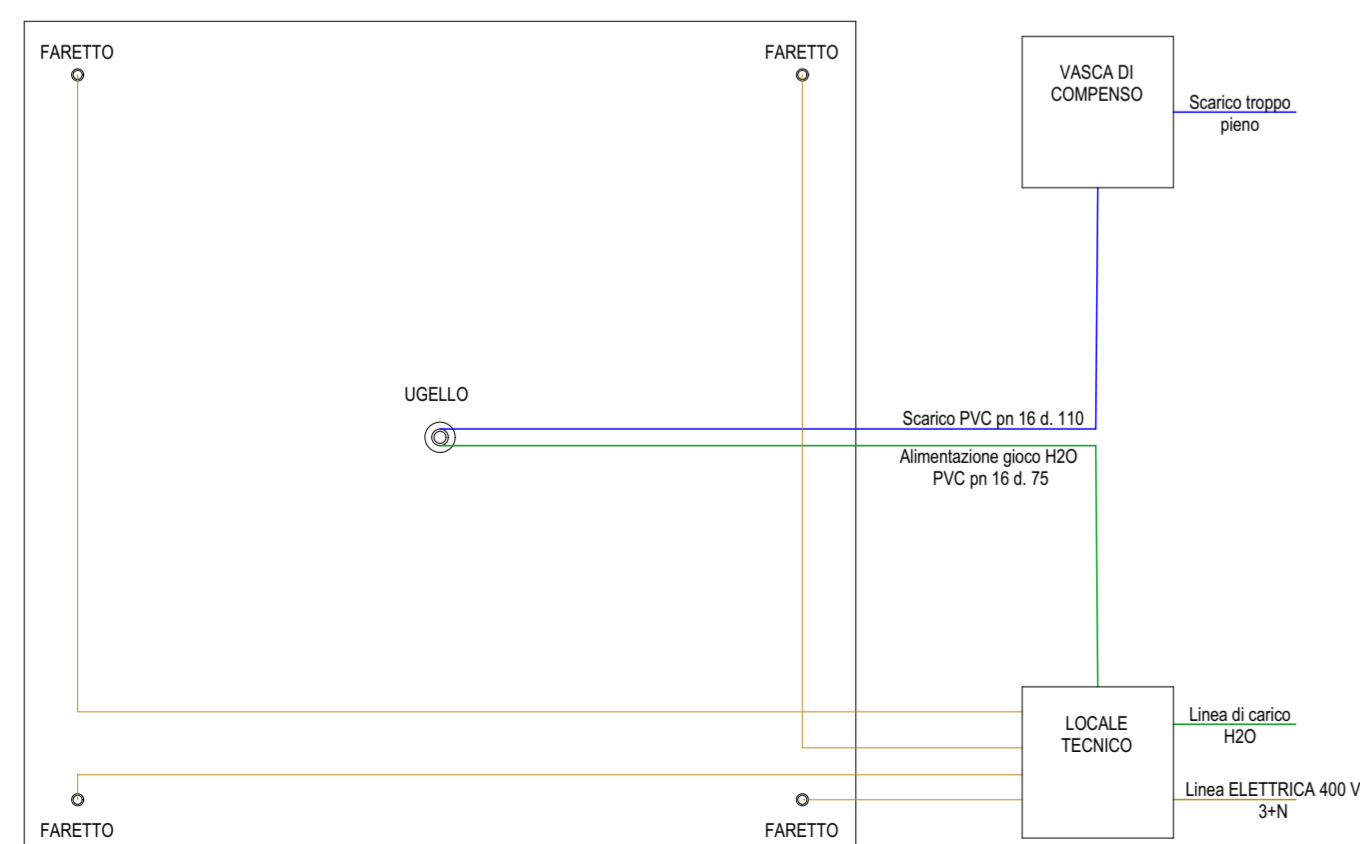

SCHEMA IMPIANTISTICO

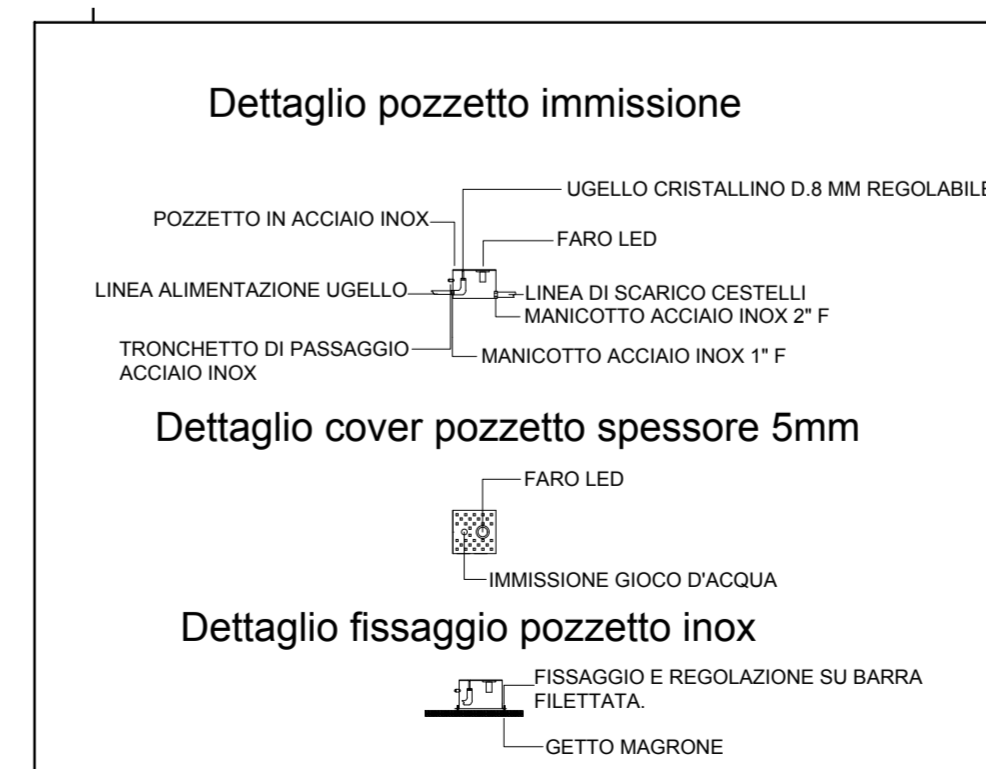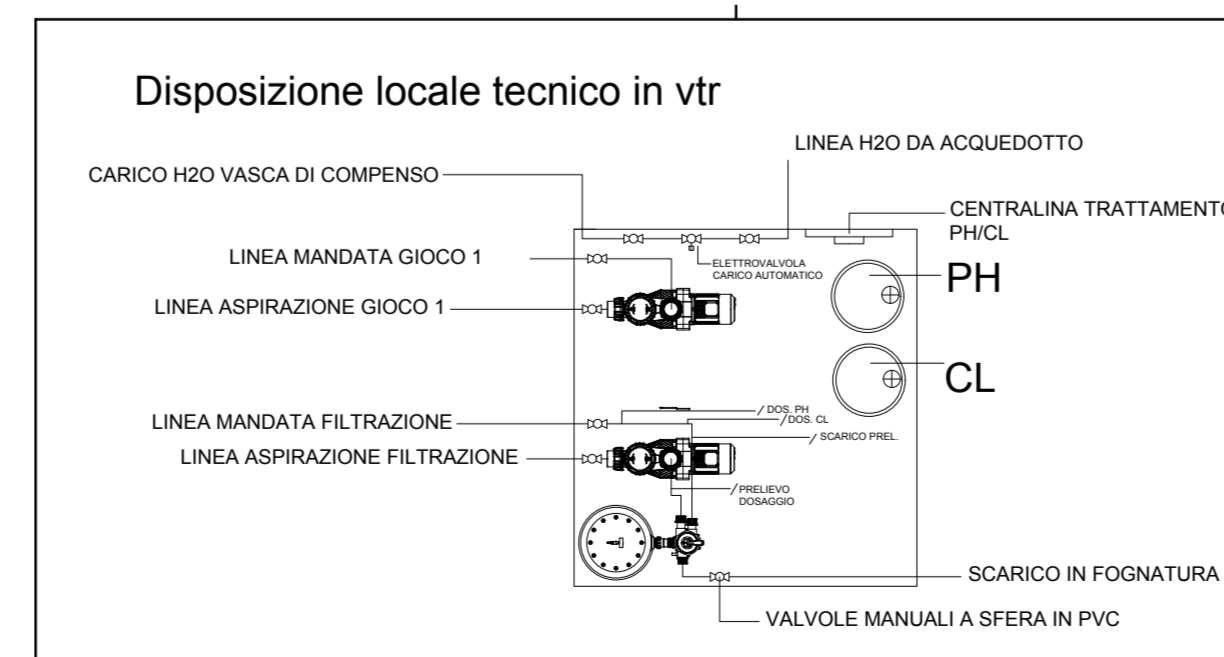





Riquilificazione urbanistica di Piazza Mariano, Oristano (OR)

COMMITTENTE: Comune di Oristano      Data: 23/06/2023  
 RESPONSABILE DEL PROCEDIMENTO: Arch. Stefania Melis  
 Revisione n°: 01      Motivo della revisione:  
 Revisione n°: 02      Motivo della revisione:  
 Revisione n°: 03      Motivo della revisione:

CIG: 9478242CB9  
 CUP: H17H21001530001

**GRUPPO DI PROGETTAZIONE**  



**PROGETTO ESECUTIVO**  
 DETTAGLIO FONTANA A RASO  
 REDATTO DA:      NOME FILE:

**DET-05**      **SCALA 1:50**