

Planimetria generale zone di intervento scala 1:5000



COMUNE DI ORISTANO
Provincia di Oristano

PNRR - Misura 5.5 Componente 2
Rigenerazione delle connessioni urbane e ambientali del quartiere storico "Su Brugu"
CUP: H17H21001510001 - CIG: 94502565F4

PROGETTO DEFINITIVO-ESECUTIVO



GRUPPO DI PROGETTAZIONE
Mandataria
ing. Giuseppangelo Tore

DIRIGENTE DEL SETTORE LAVORI PUBBLICI
Ing. Alberto Soddu

Mandanti
Oikos srl
ing. Massimo Nisi
ing. Giacomo Pinna
geol. Iosto Lecca

RESPONSABILE DEL PROCEDIMENTO
Ing. Anna Luigia Foddi

T03 ELABORATI: STATO DI FATTO E DI PROGETTO
Via Ricovero


SCALA:					
CONSEGNA					
REVISIONE	00				
DATA	29/05/23				




STATO DI FATTO:
Planimetria Via Ricovero scala 1:500



STATO DI PROGETTO:
Planimetria Via Ricovero scala 1:500

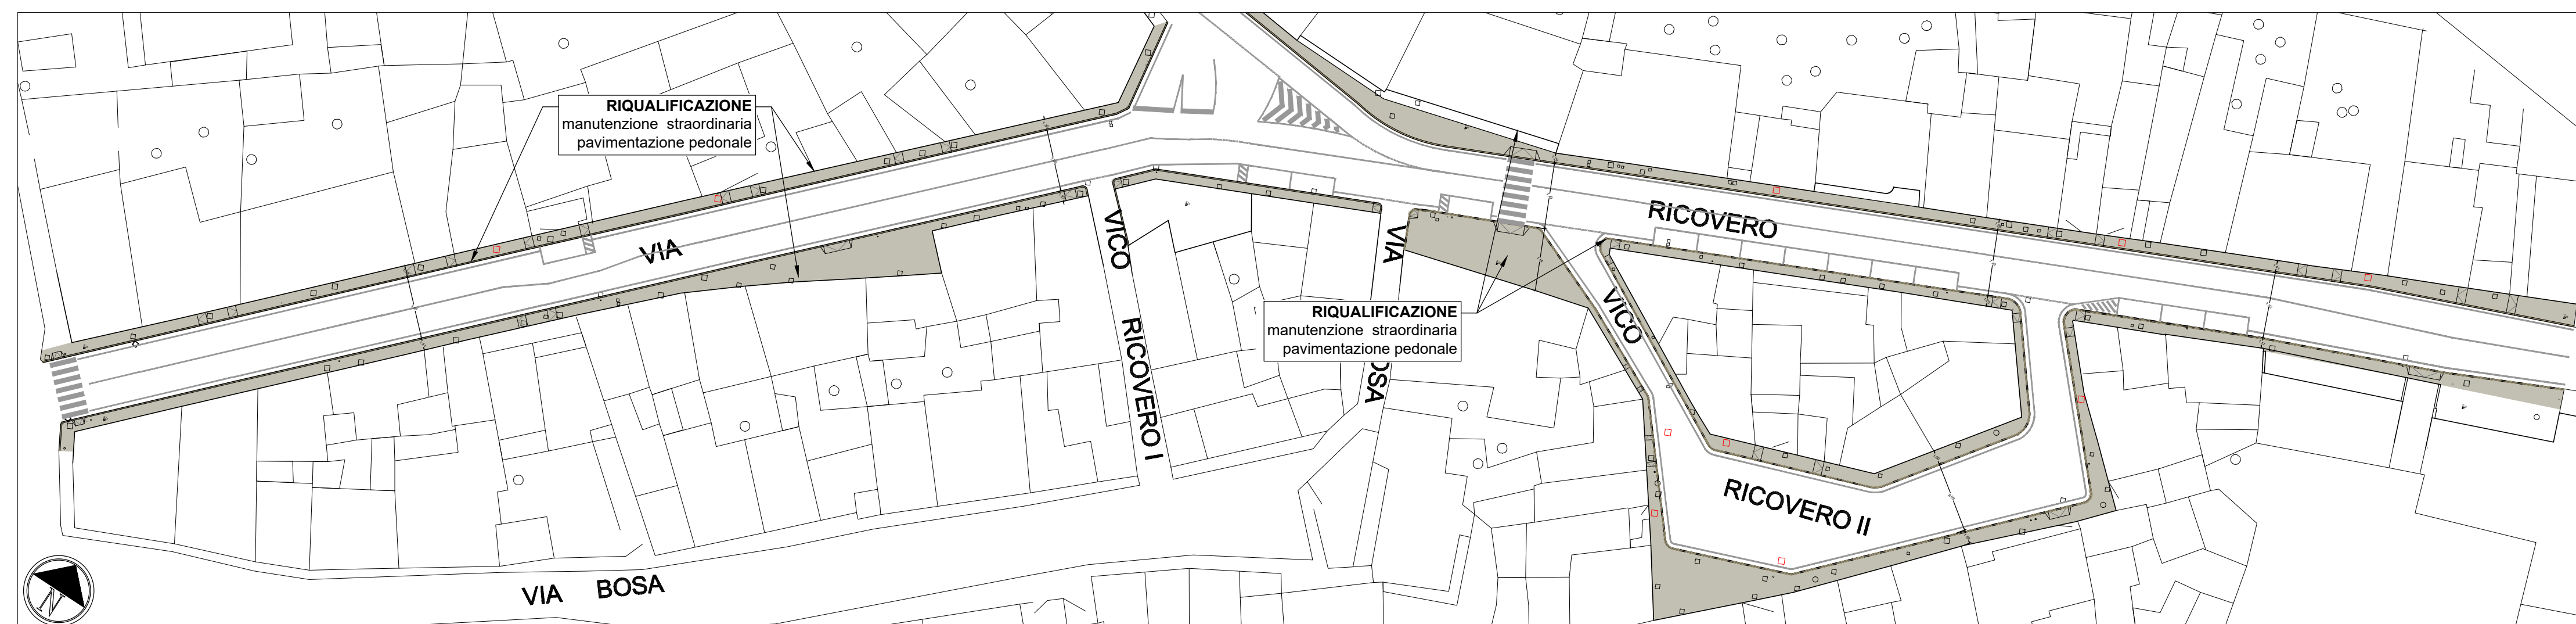

COMPARATIVO:
Planimetria Via Ricovero rifacimento:500

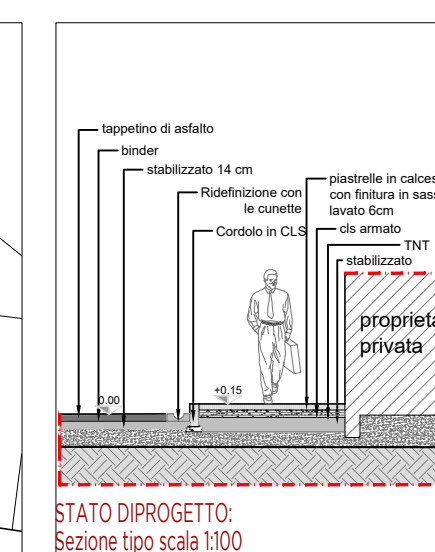

STATO DI PROGETTO:
Sezione tipo scala 1:100

LEGENDA MATERIALI

- Marciapiede in piastrelle di cls
- Cordolo di cls
- Marciapiede in cls architettonico
- Area verde
- Pavimentazione drenante in cubetti di cls
- Pavimentazione esistente in cls
- Pista ciclabile/pedonale calcestruzzo drenante

LEGENDA INTERVENTI

- Demolizioni
- Nuove costruzioni