

Committenti	
Sig. Carlo Cerrone	Sig. Giuseppe Piras
Eredi Giovanni Deidda	Sig. Mario Sanna
Impresa di Costruzioni Batteta	Sig. Lucio Paolo Secci
Sig. Battista Lilliu	Sig. Francesco Mancino
Eredi Raimondo Loi	Eredi Nicolino Ogno
Sig. Giuseppe Lugas	Sig.ra Agnese Pippia
Progettisti	
Dott. Ing. Giampiero P. Vargiu	Dott. Ing. Gianluca Lilliu

Planimetria generale dei lotti

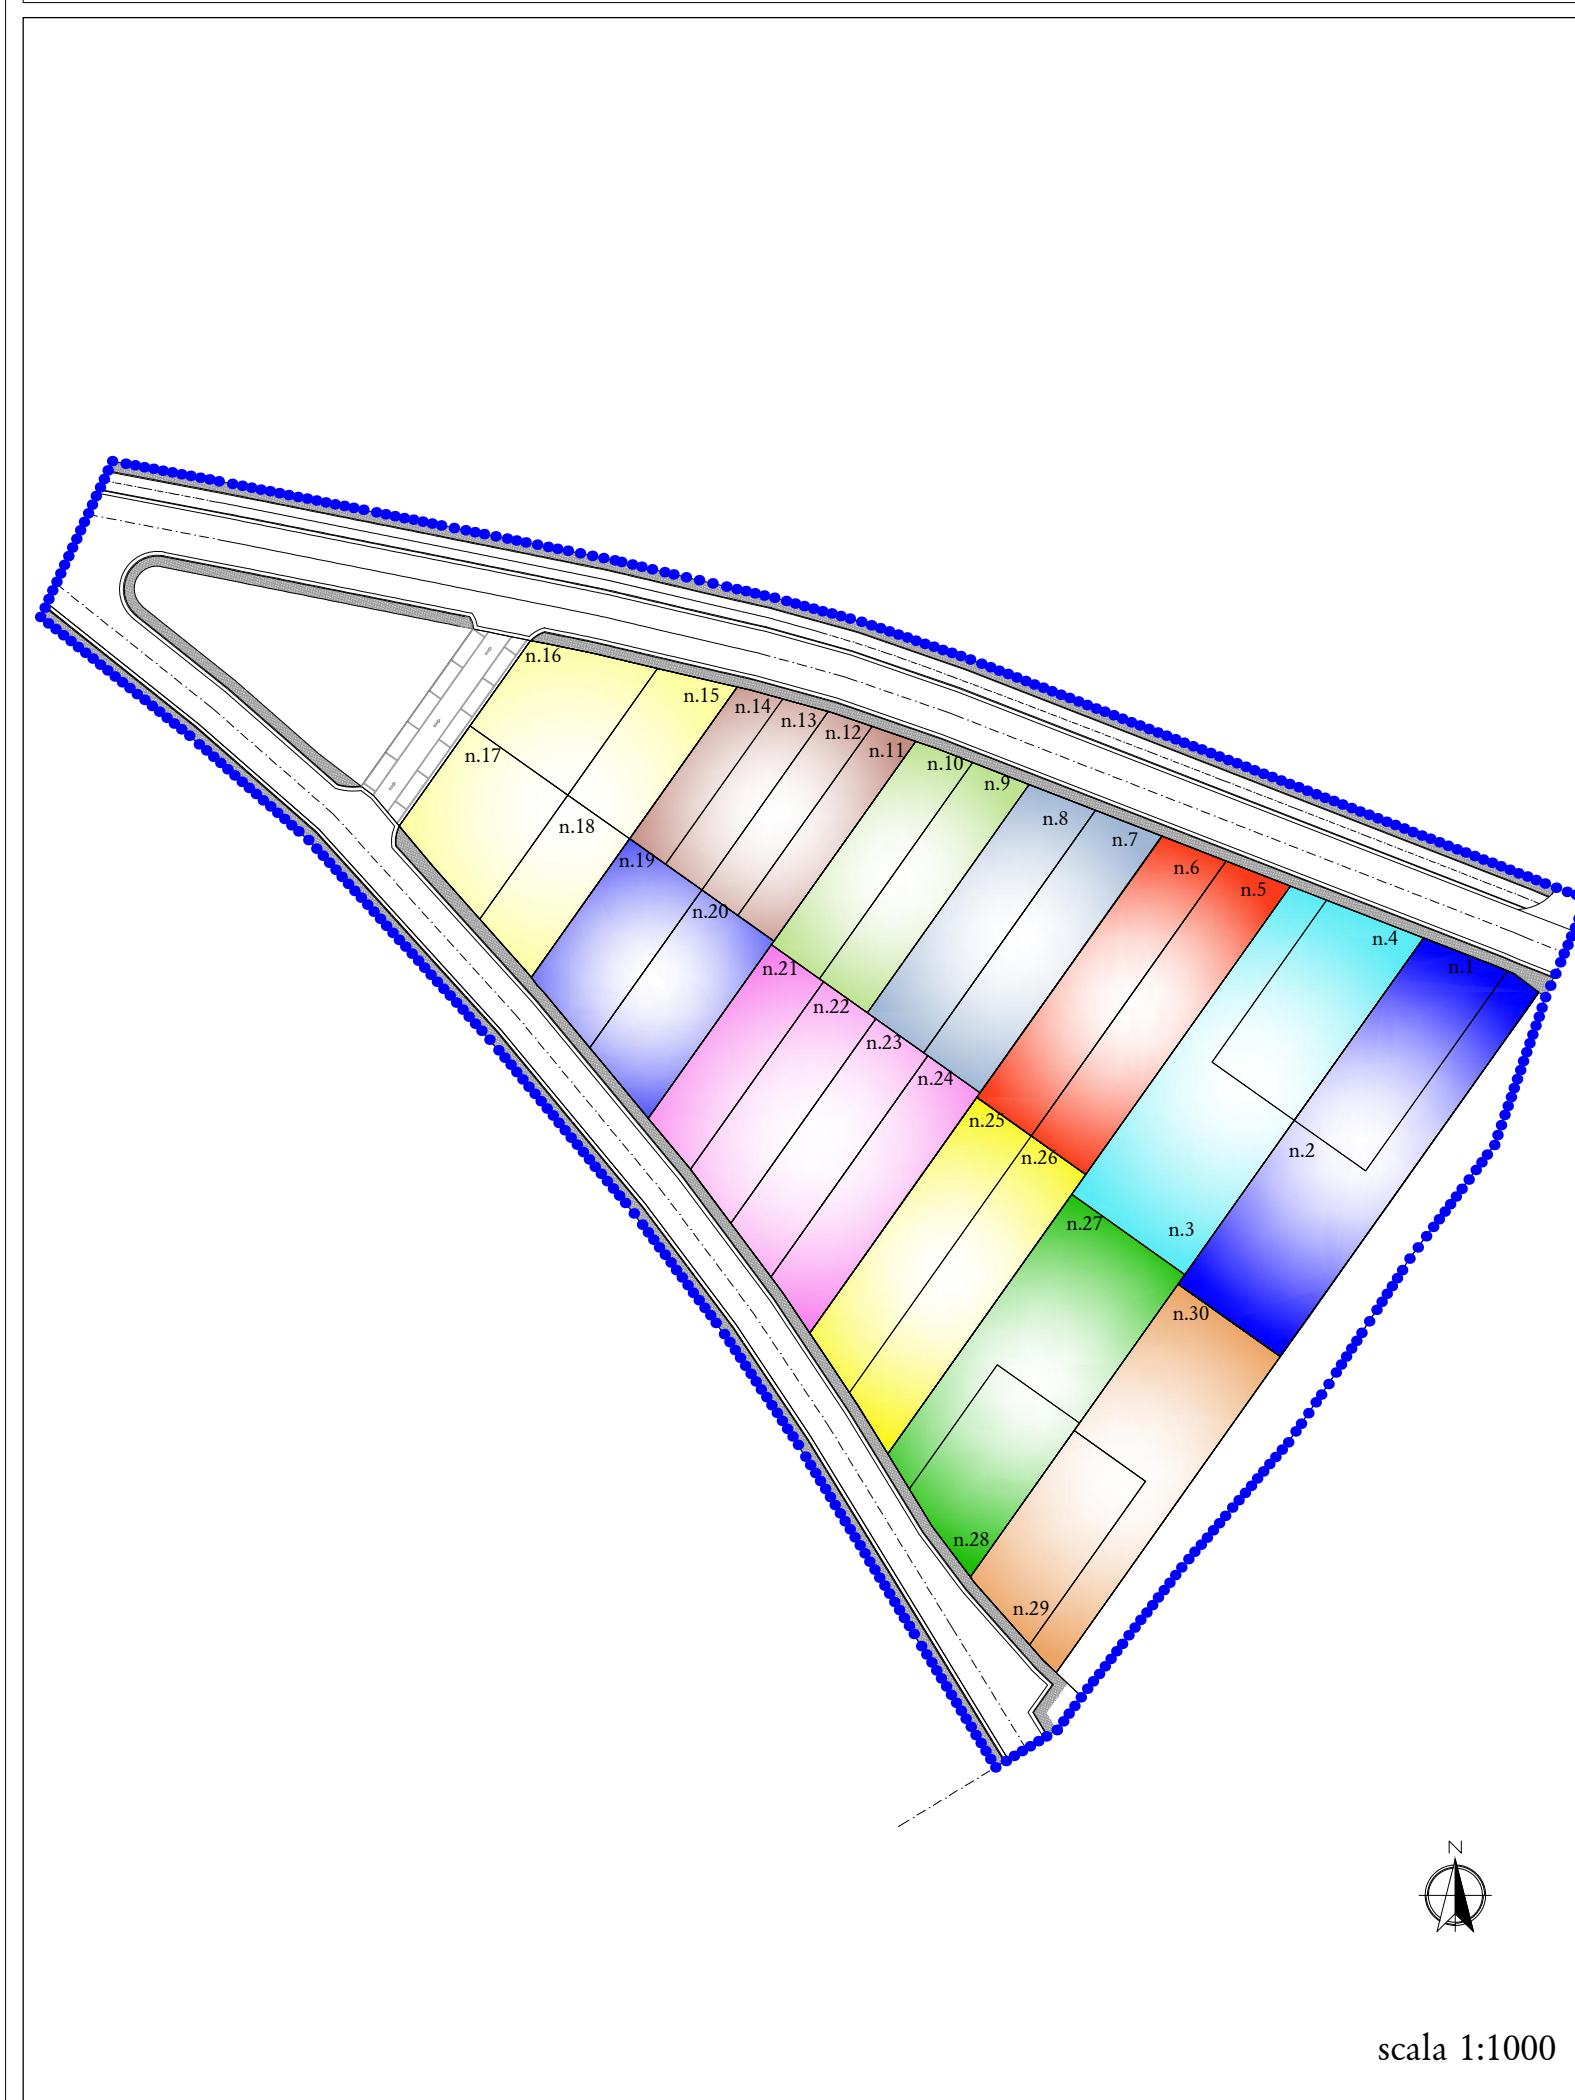


Tabella intestati

LOTTO N.	INTESTATI	SUPERFICIE FONDARIA COMPLESSIVA [mq]	VOLUME EDIFICABILE COMPLESSIVO [mc]	INDICE FONDARIO COMPLESSIVO	SUPERFICIE SINGOLI LOTTI [mq]	VOLUME EDIFICABILE [mc]	INDICE FONDARIO [if]
1		962,92	1017,90	1,06	359,47	508,95	1,416
2	Secci Lucio Paolo				603,45	508,95	0,843
3		958,66	1013,40	1,06	586,43	506,70	0,864
4	Cerrone Carlo				372,23	506,70	1,361
5		786,68	831,60	1,06	402,95	415,80	1,032
6	Impresa Costruzioni Batteta				383,73	415,80	1,084
7		719,42	760,50	1,06	370,30	380,25	1,027
8	Eredi Ogno Nicolino				349,12	380,25	1,089
9		544,89	576,00	1,06	280,06	288,00	1,028
10	Eredi Loi Raimondo				264,83	288,00	1,087
11		673,45	711,90	1,06	184,74	177,98	0,963
12					174,71	177,98	1,019
13	Mancino Francesco				163,22	177,98	1,090
14					150,78	177,98	1,180
15					226,08	300,00	1,327
16		1001,23	1058,40	1,06	273,45	213,20	0,780
17	Lugas Giuseppe				289,00	245,20	0,848
18					212,70	300,00	1,410
19		600,23	634,50	1,06	281,83	317,25	1,126
20	Sanna Mario				318,40	317,25	0,996
21					247,95	297,45	1,200
22		1125,53	1189,80	1,06	269,10	297,45	1,105
23	Eredi Deidda Giovanni				292,08	297,45	1,018
24					316,40	297,45	0,940
25		735,60	777,60	1,06	352,50	400,00	1,135
26	Lilliu Battista				383,10	377,60	0,986
27		840,32	888,30	1,06	537,26	592,20	1,102
28	Pippia Agnese				303,06	296,10	0,977
29		820,74	867,60	1,06	291,62	289,20	0,992
30	Piras Giuseppe				529,12	578,40	1,093
N. 30	TOTALE	9769,66	10327,50	1,06	9769,66	10327,50	indice medio = 1,071

Planimetrie quotate singoli lotti

