

LA PROPRIETA'
 MASSA FRANCESCO
 BRATZI MARCO
 MASSA GIOVANNA
 MASSA CARMELA
 MASSA SEVERINA
 MASSA CATERINA
 MIGHELI MARISA
 BRATZI ANTONIO
 BRATZI MARIA ELENA

INGG. STUDIO  Via Sardegna 67 - tel. 0783-74188 ORISTANO
 ing. Francesco Uselli


COMUNE DI ORISTANO

PROGETTO PIANO DI LOTTIZZAZIONE "MASSA E PIU"
 IN ZONA "C2ru" DEL COMUNE DI ORISTANO


OGGETTO STATO EDIFICATORIO ATTUALE E POST INTERVENTO
 LOTTO N.1 - LOTTO N.2 - LOTTO N.11 - LOTTO N.12



U.T.	IL PROGETTISTA	DATA
		TAVOLA
		SCALA

SITUAZIONE EDIFICATORIA ANTE INTERVENTO

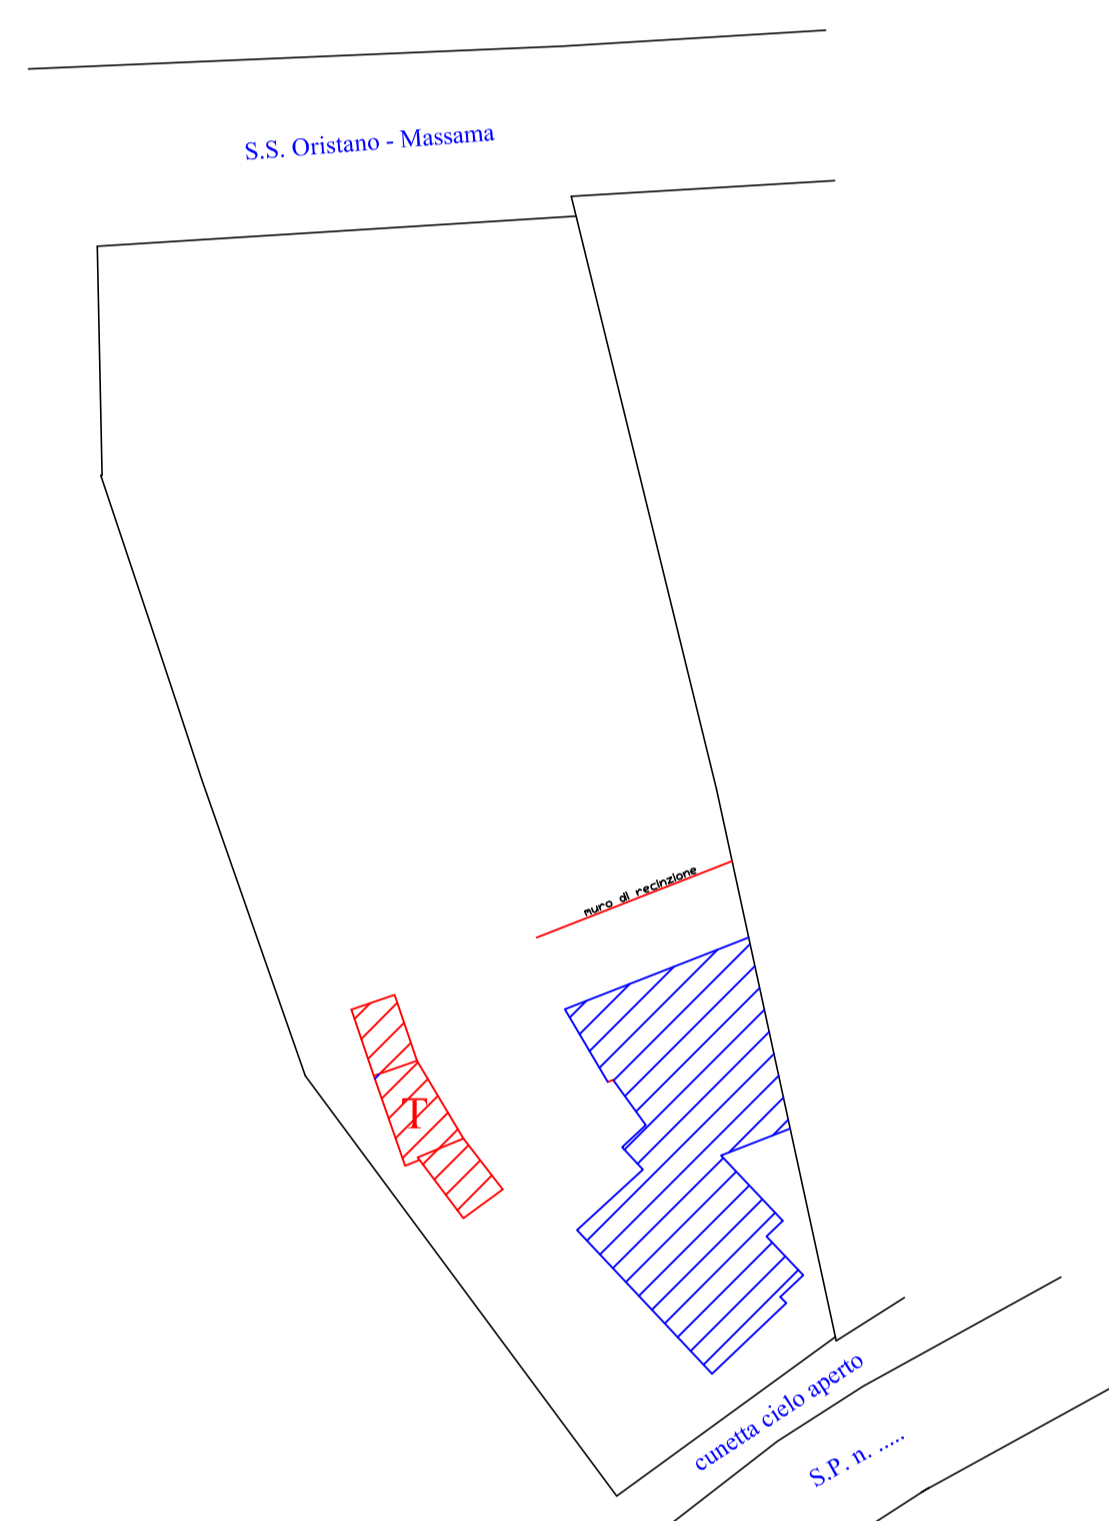

SITUAZIONE EDIFICATORIA POST INTERVENTO

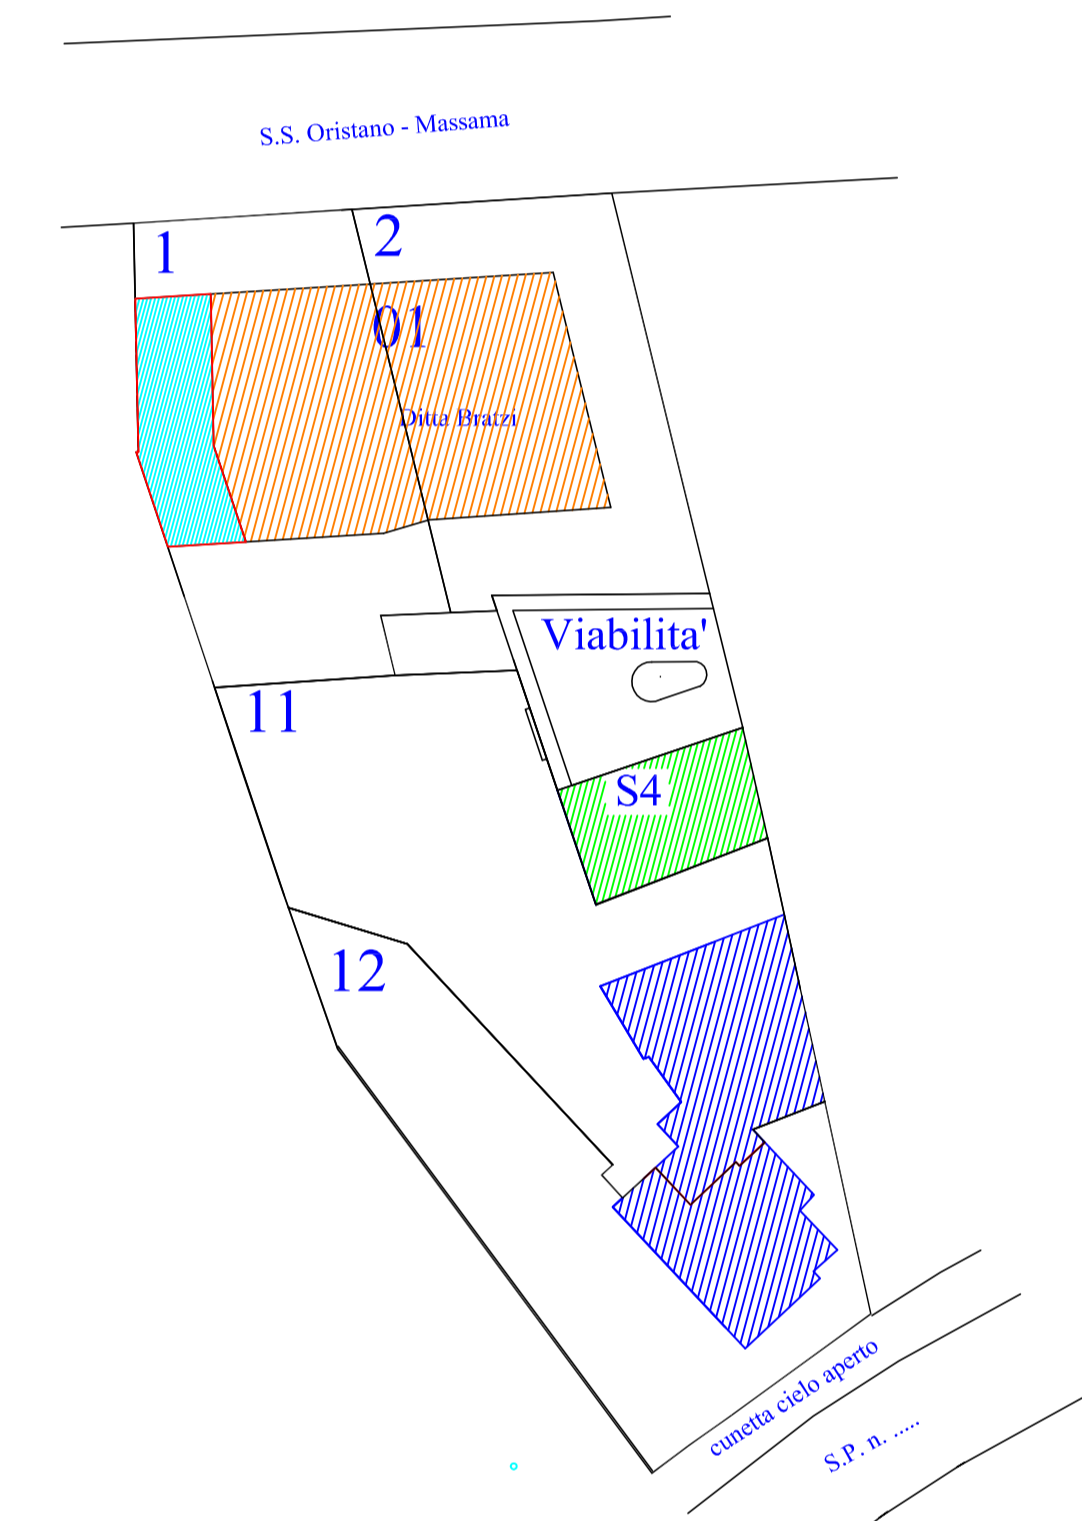

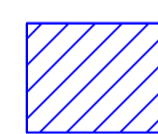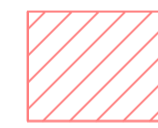-  VOLUMETRIA ESISTENTE DA MANTENERE IN ESSERE
-  TETTOIE IN DEMOLIZIONE