





SITUAZIONE EDIFICATORIA ANTE INTERVENTO

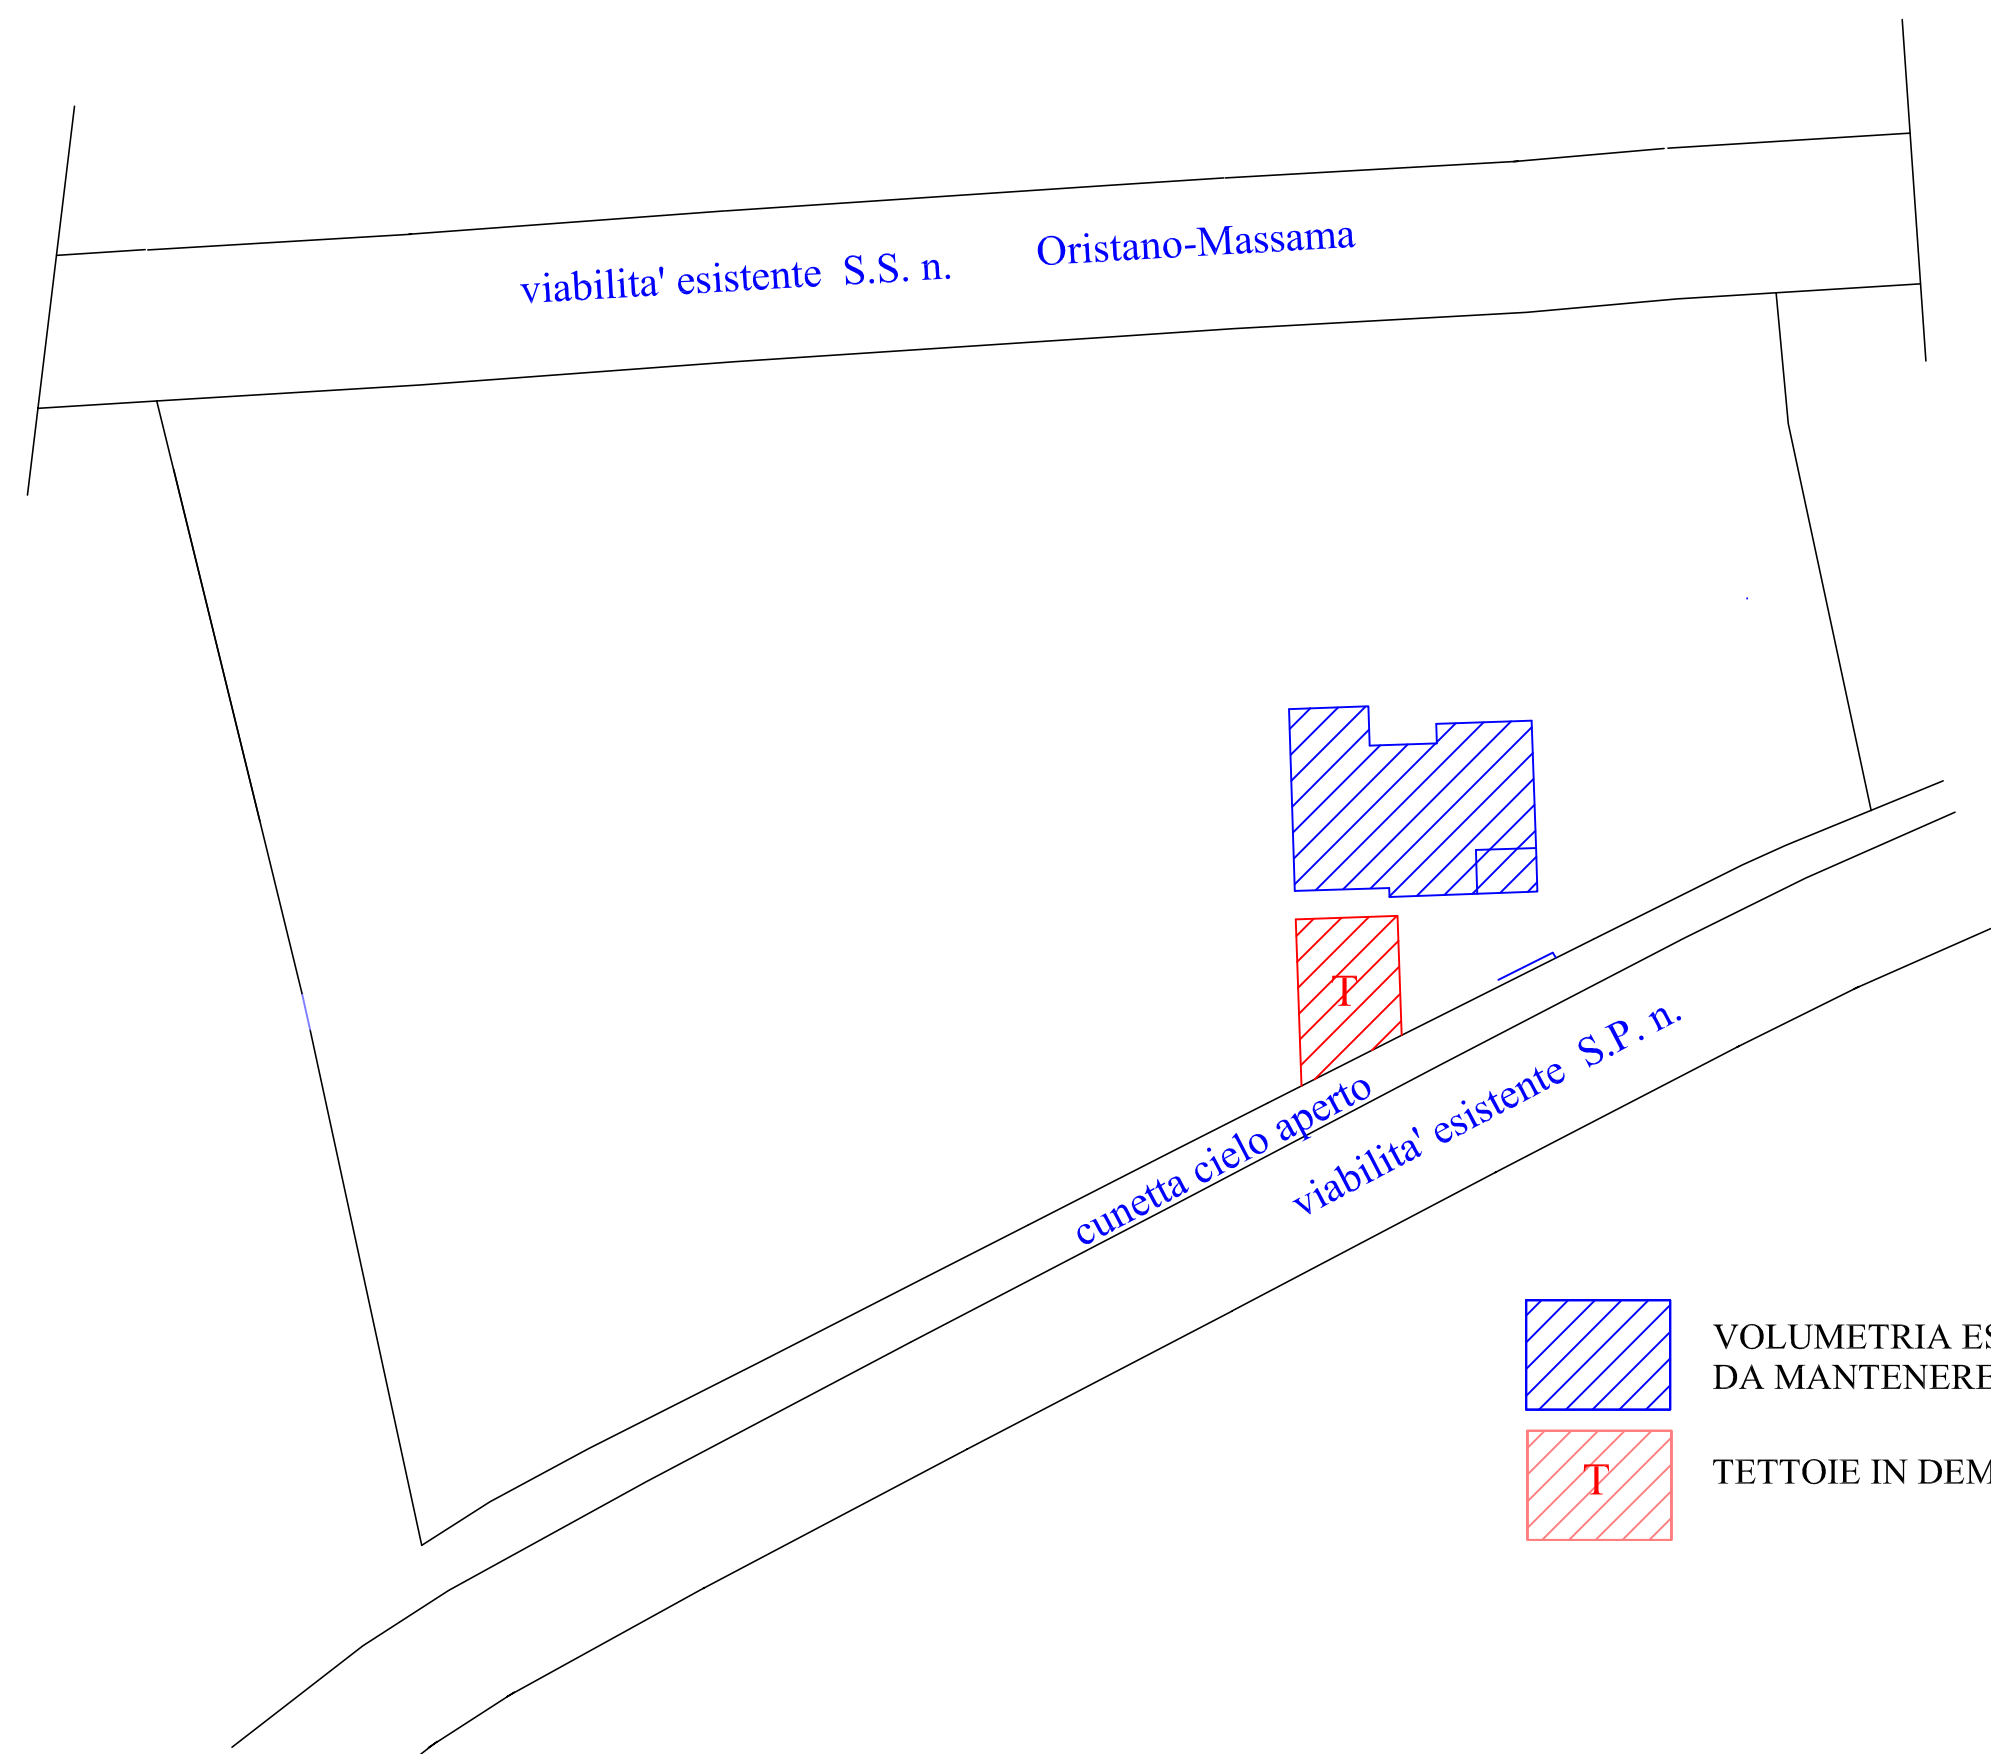


SITUAZIONE EDIFICATORIA POST INTERVENTO

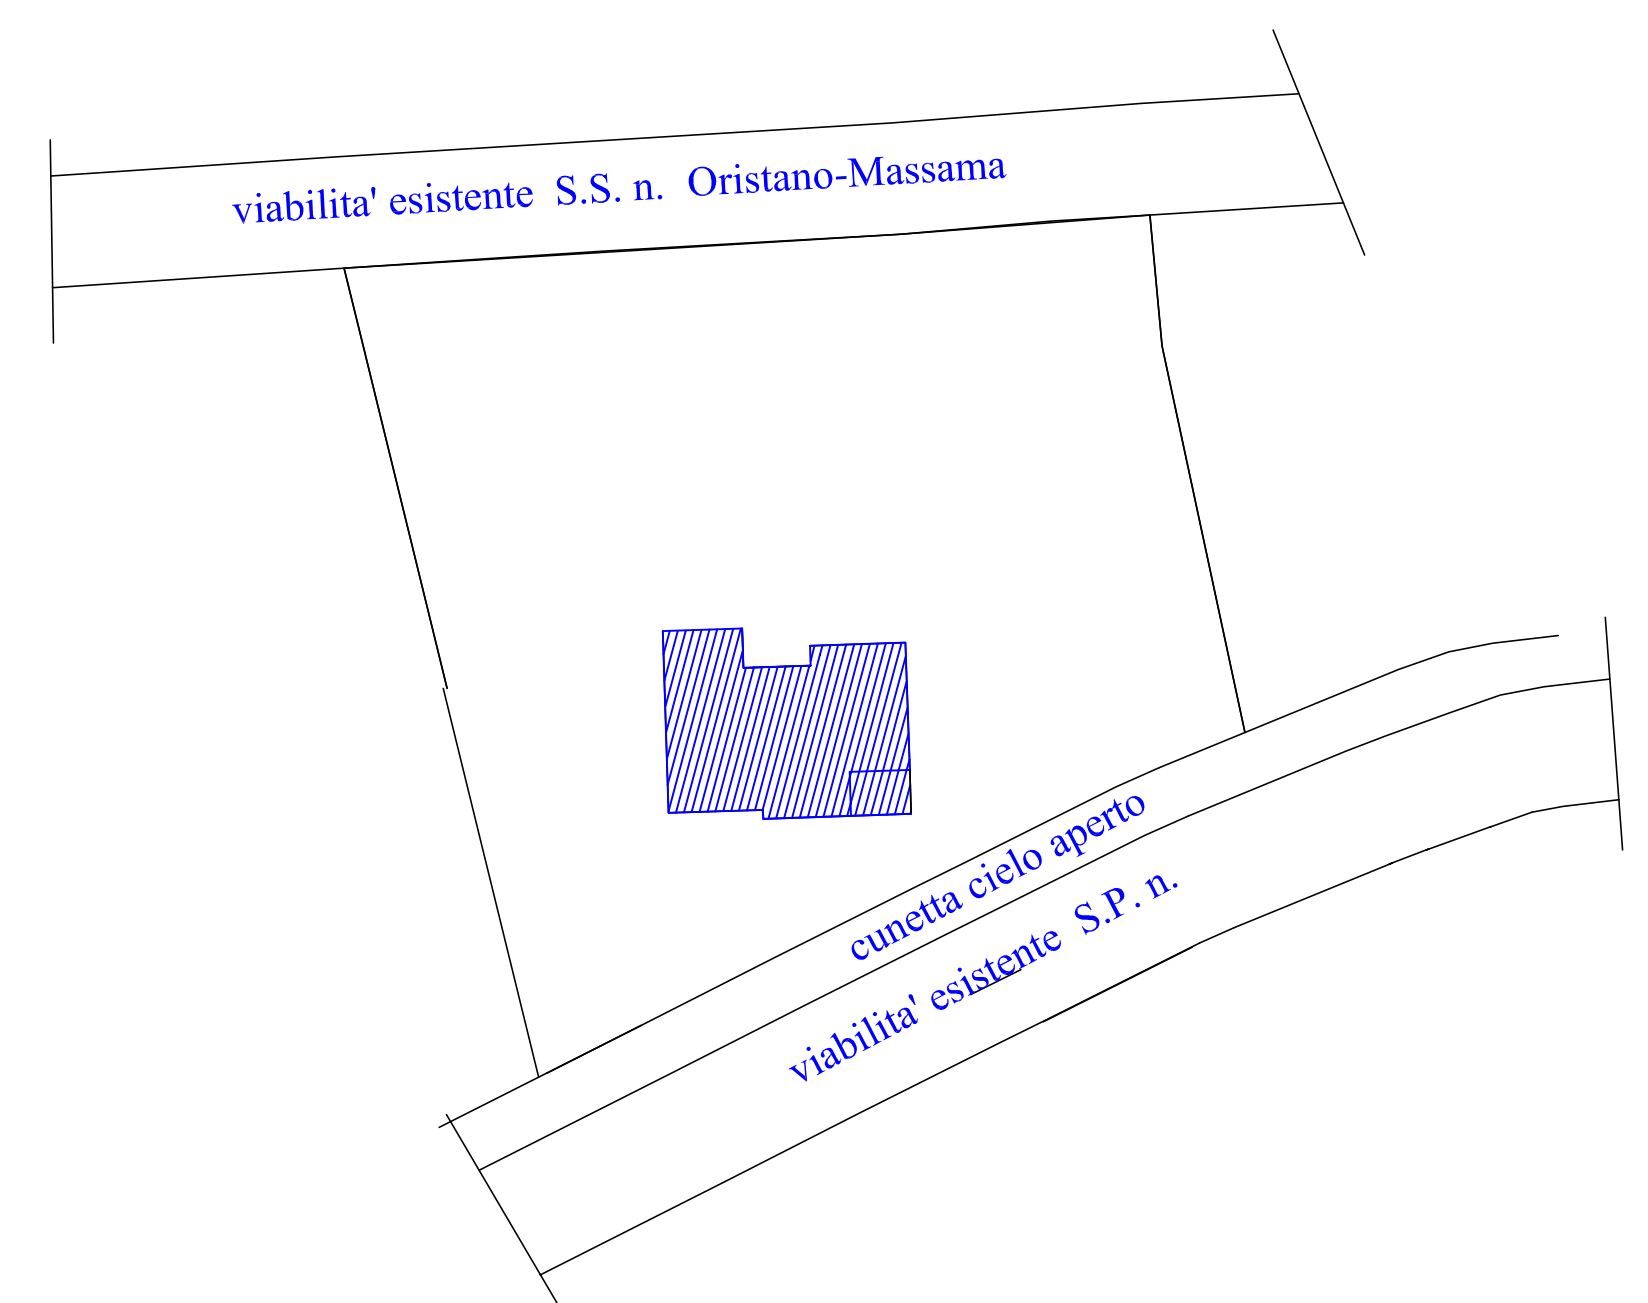

LA PROPRIETA'
 MASSA FRANCESCO
 BRATZI MARCO
 MASSA GIOVANNA
 MASSA CARMELA
 MASSA SEVERINA
 MASSA CATERINA
 MIGHELI MARISA
 BRATZI ANTONIO
 BRATZI MARIA ELENA

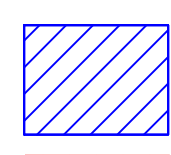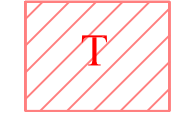 VOLUMETRIA ESISTENTE
 DA MANTENERE IN ESSERE
 TETTOIE IN DEMOLIZIONE

INGG. STUDIO  Via Sardegna 67 - tel 0783-74188 ORISTANO		
ing. Francesco Uselli		
COMUNE DI ORISTANO		
PROGETTO	PIANO DI LOTTIZZAZIONE "MASSA E PIU'" IN ZONA "C2ru" DEL COMUNE DI ORISTANO	
OGGETTO	STATO EDIFICATORIO ATTUALE E POST INTERVENTO LOTTO N.6	
U.T.	IL PROGETTISTA	DATA
		TAVOLA
		SCALA