


ZONIZZAZIONE Sc.1:500

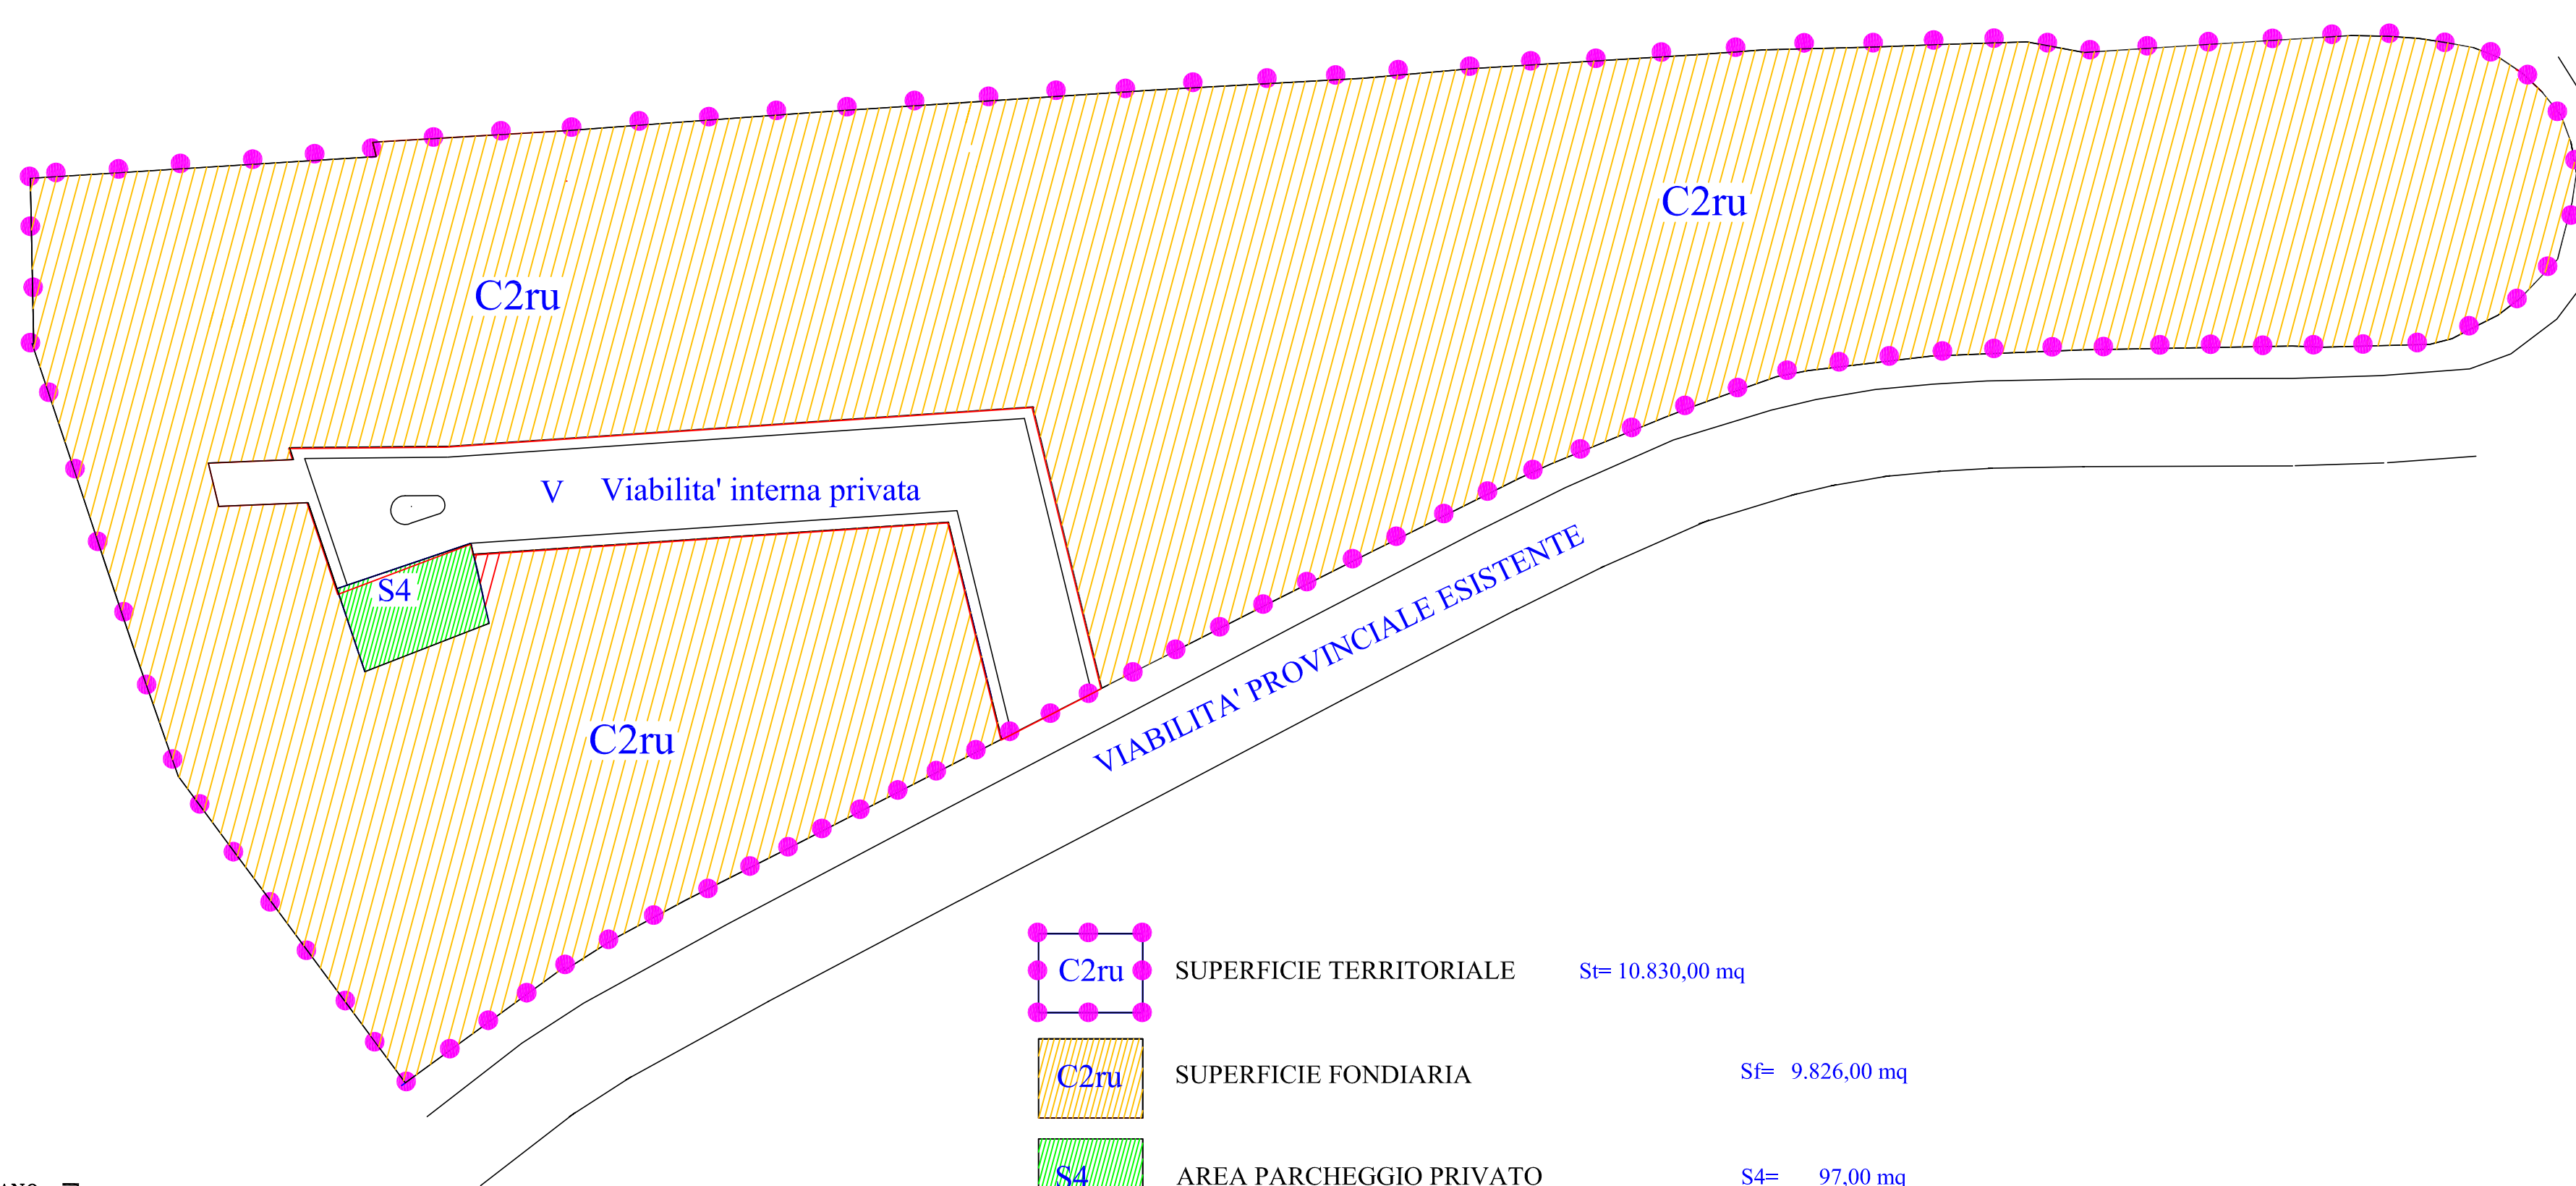

LA PROPRIETA'
 MASSA FRANCESCO
 BRATZI MARCO
 MASSA GIOVANNA
 MASSA CARMELA
 MASSA SEVERINA
 MASSA CATERINA
 MIGHELI MARISA
 BRATZI ANTONIO
 BRATZI MARIA FRANCA

	SUPERFICIE TERRITORIALE	S _T = 10.830,00 mq
	SUPERFICIE FONDIARIA	S _F = 9.826,00 mq
	AREA PARCHEGGIO PRIVATO	S ₄ = 97,00 mq
	VABILITA' INTERNA	S _V = 907,00 mq
		S _T = 10.830,00 mq

INGG. STUDIO Via Sardegna 67 - tel 0783-74188 ORISTANO
 ing. Francesco Uselli

COMUNE DI ORISTANO

PROGETTO PIANO DI LOTTIZZAZIONE "MASSA E PIU'"
 IN ZONA "C2ru" DEL COMUNE DI ORISTANO

OGGETTO ZONIZZAZIONE
 INTEGRAZIONE

U.T.	IL PROGETTISTA	DATA
		TAVOLA
		SCALA