CALCOLO SUPERFICI Sc.1:500

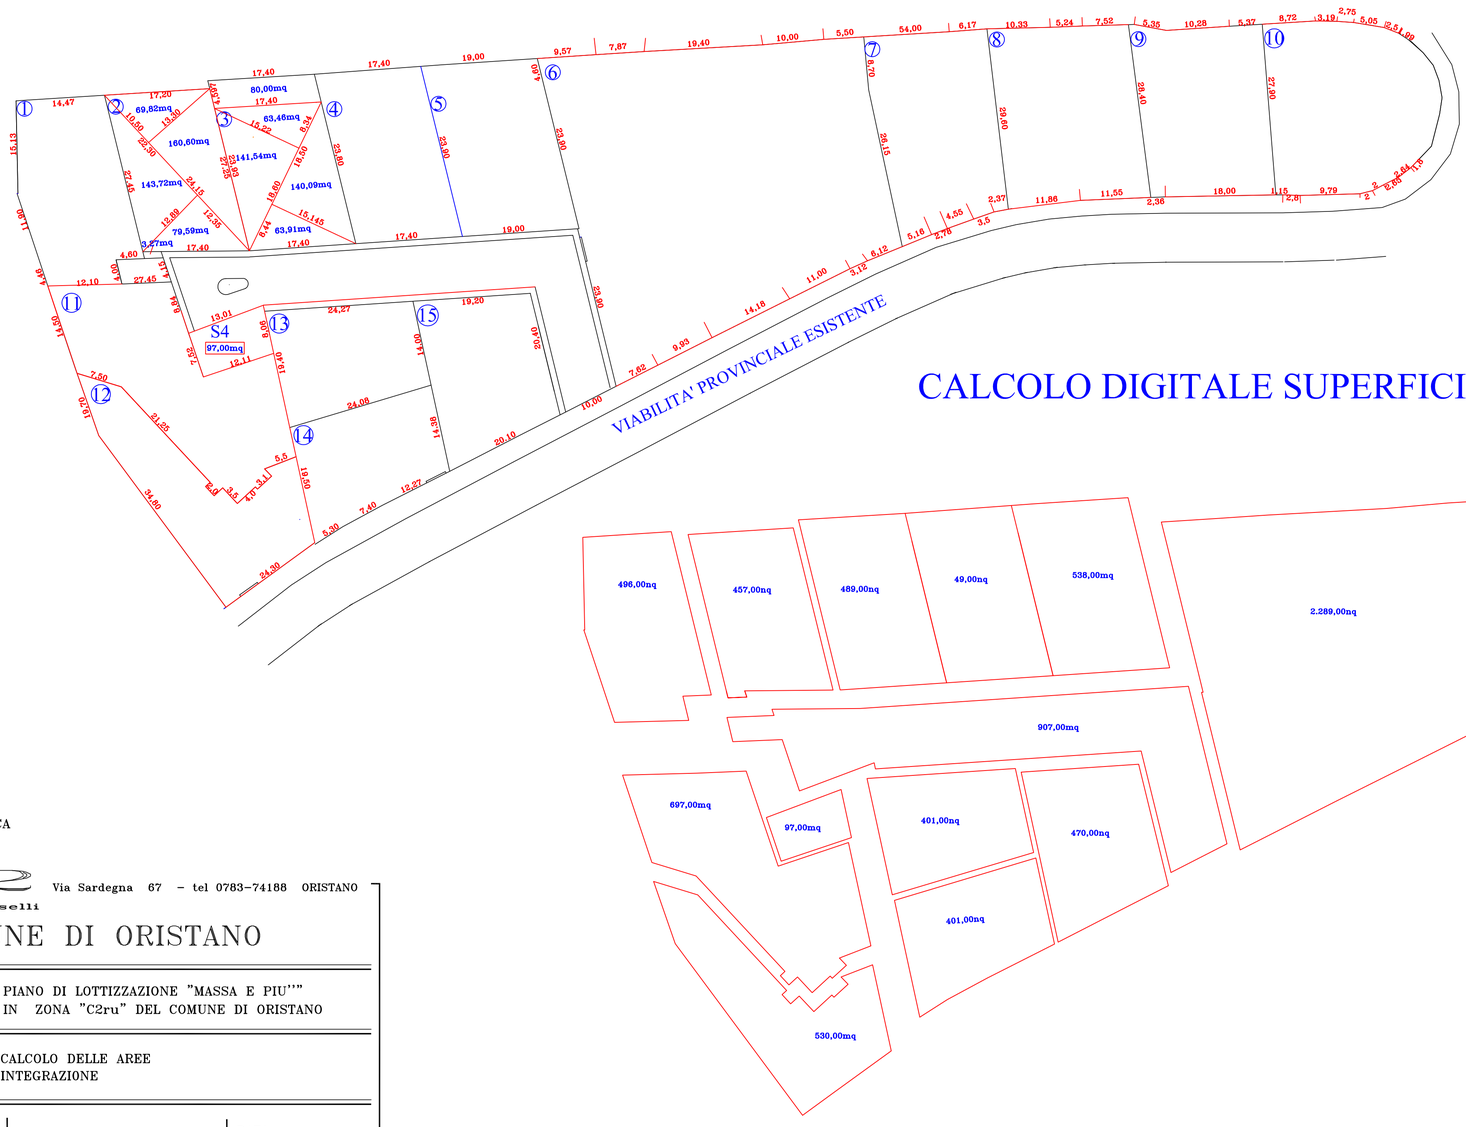

CALCOLO DIGITALE SUPERFICI Sc.1:500

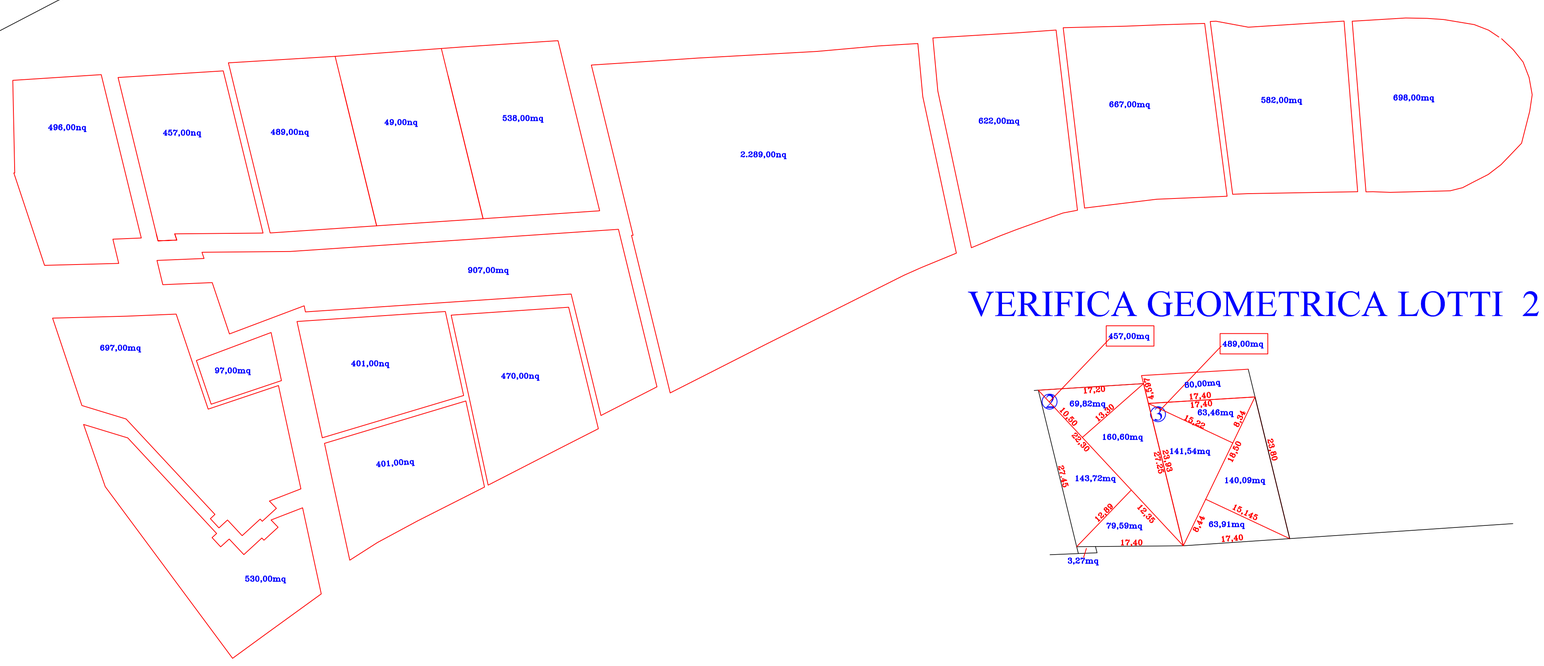

VERIFICA GEOMETRICA LOTTI 2 e 3

LA PROPRIETA'

MASSA FRANCESCO
BRATZI MARCO
MASSA GIOVANNA
MASSA CARMELA
MASSA SEVERINA
MASSA CATERINA
MIGHELI MARISA
BRATZI ANTONIO
BRATZI MARIA FRANCA

INGG. STUDIO 2
ing.Francesco Uselli
Via Sardegna 67 - tel 0783-74188 ORISTANO

COMUNE DI ORISTANO

PROGETTO PIANO DI LOTTIZZAZIONE "MASSA E PIU'"
IN ZONA "C2ru" DEL COMUNE DI ORISTANO

OGGETTO CALCOLO DELLE AREE
INTEGRAZIONE

U.T.	IL PROGETTISTA	DATA
		TAVOLA
		SCALA