


RETE IDRICA Sc.1:500

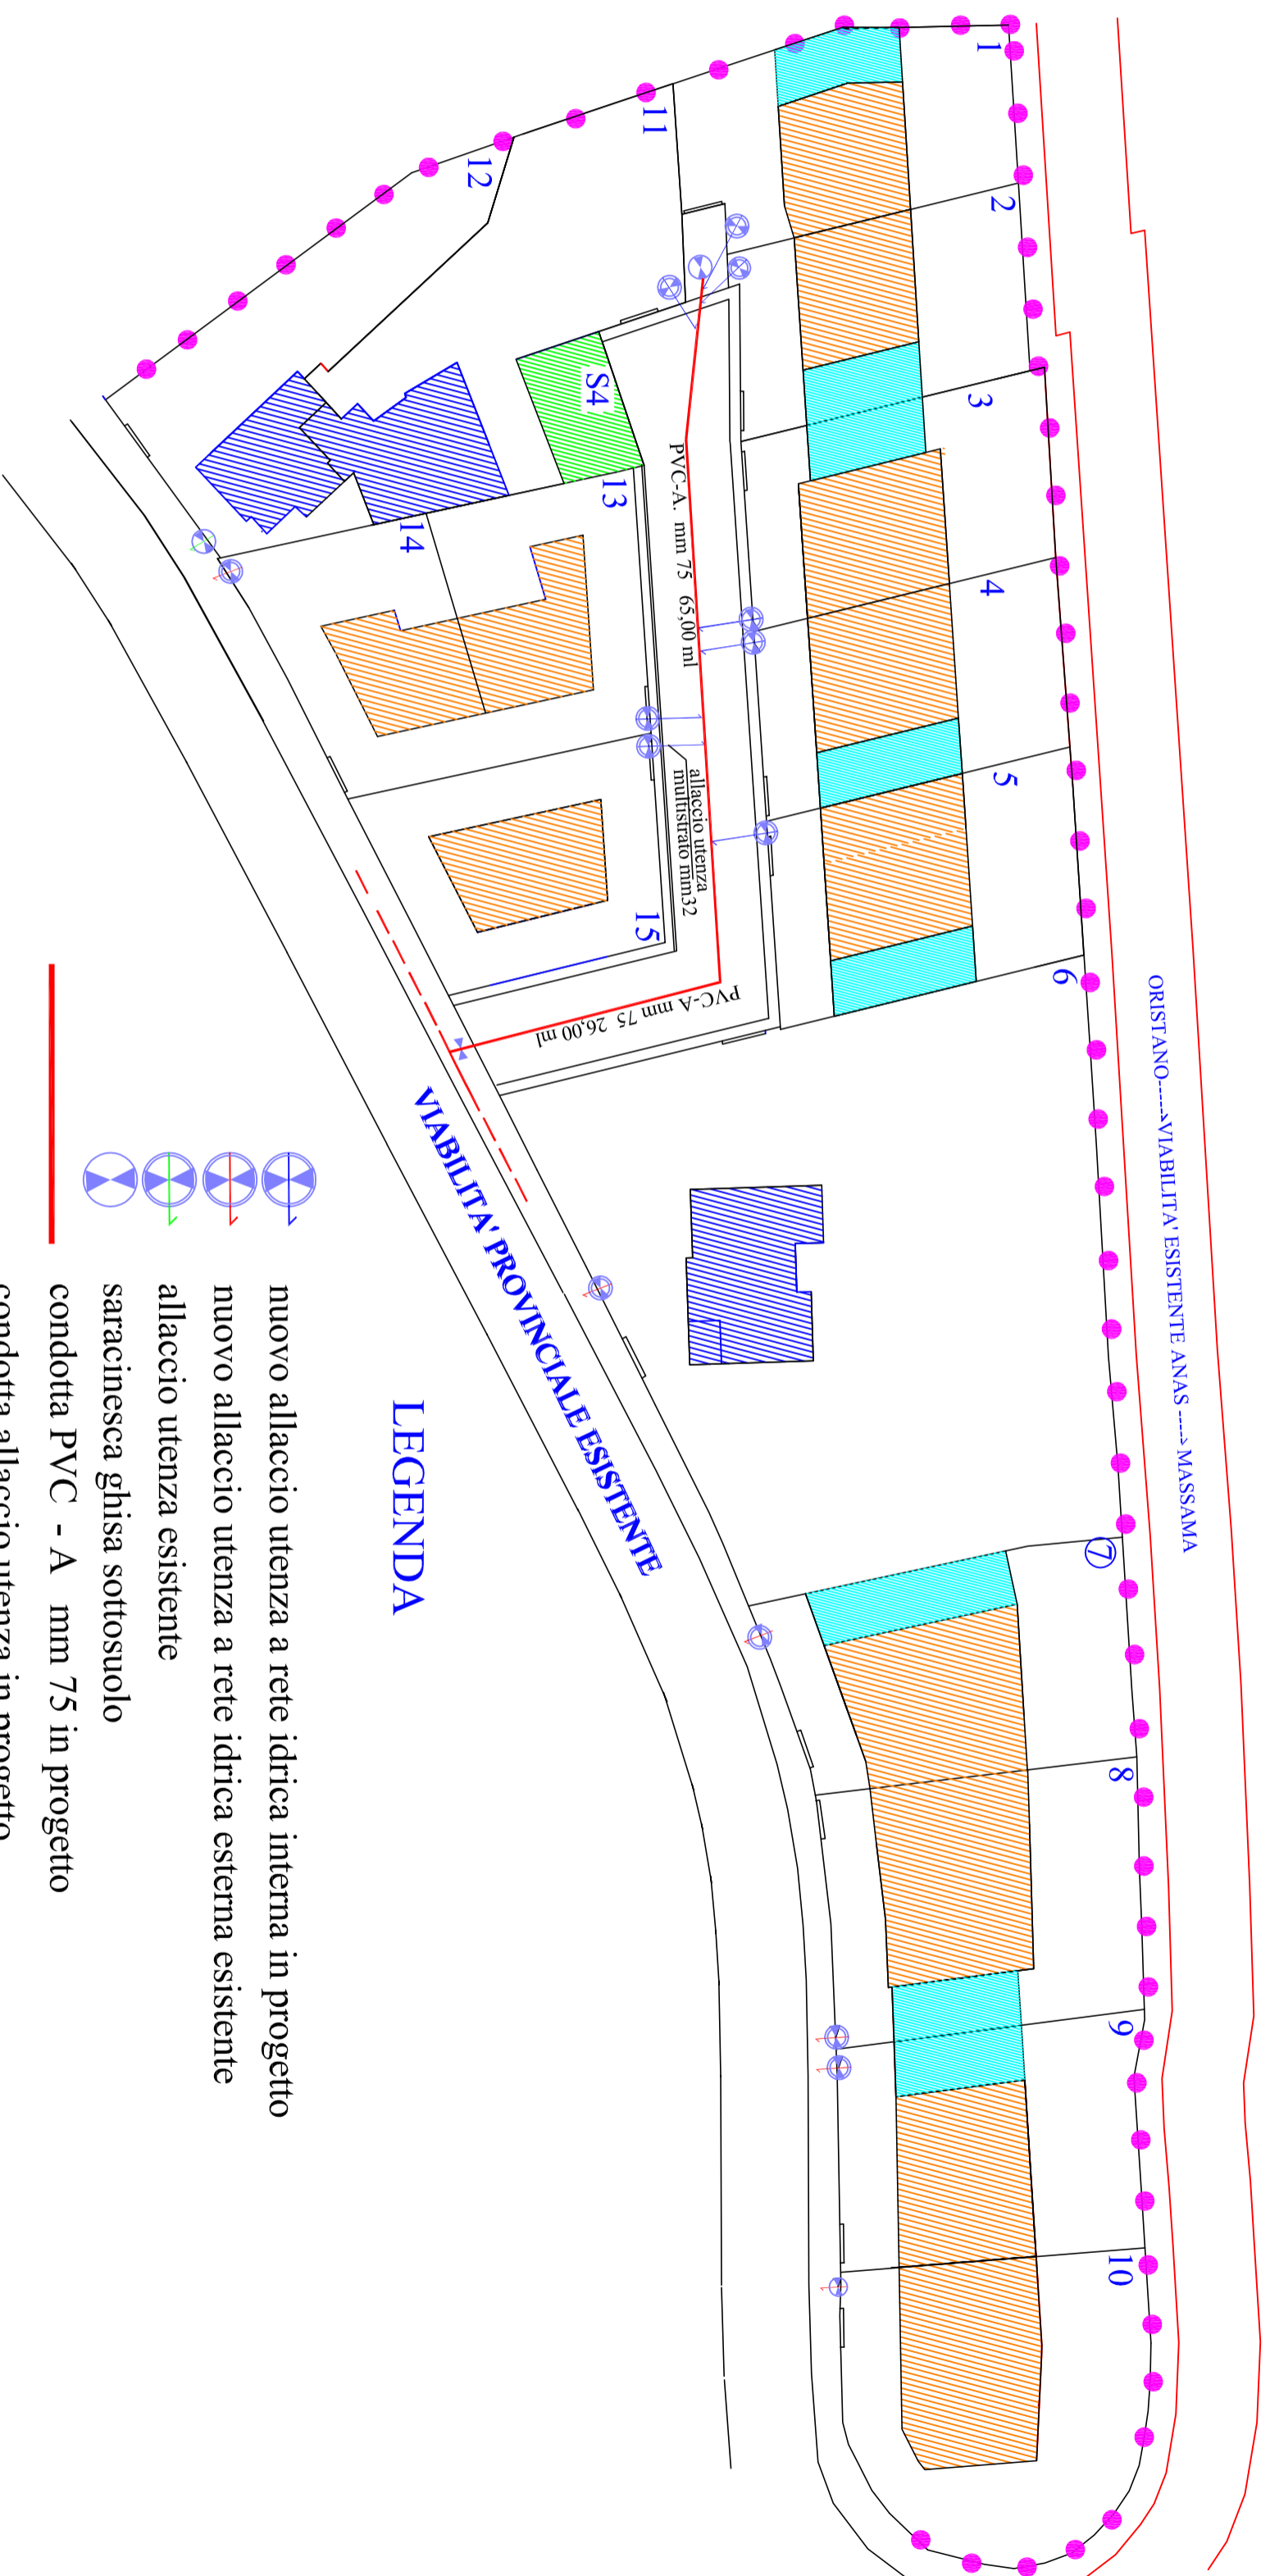

LA PROPRIETA'

MASSA FRANCESCO
BRATZI MARCO
MASSA GIOVANNA
MASSA CARMELA
MASSA SEVERINA
MASSA CATERINA
MIGHELI MARISA
BRATZI ANTONIO
BRATZI MARIA FRANCA

INGG. STUDIO

ING. Francesco Uselli

Via Sardegna 67 - tel 0783-74188 ORISTANO

COMUNE DI ORISTANO

PROGETTO

PIANO DI LOTTIZZAZIONE "MASSA E PIU'"
IN ZONA "C2ru" DEL COMUNE DI ORISTANO

OGGETTO

RETE IDRICA

U.T.	IL PROGETTISTA	DATA
	TAVOLA	
	SCALA	