

LA PROPRIETA'

MASSA FRANCESCO
 BRATZI MARCO
 MASSA GIOVANNA
 MASSA CATERINA
 MASSA SEVERINA
 MASSA CATERINA
 MIGHIOLI MARISA
 BRATZI ANTONIO
 BRATZI MARIA FRANCA


INGG. STUDIO
 Via Sardegna 07 - 441 0708-74188 ORISTANO
 Tel. 0783-741880 Uscelli
COMUNE DI ORISTANO

PROGETTO PIANO DI LOTTIZZAZIONE "MASSA E PUI"
 IN ZONA "C24" DEL COMUNE DI ORISTANO

OGGETTO PARTICOLARI COSTRUTTIVI
 SEZIONI STRADALI
 ALLACCIO IDRICO-ALLACCIO POGNARO-PUNTO LUCE

U.T. IL PROGETTISTA
 DATA
 TAVOLA
 SCALA

SEZ. STRADALE TIPO --- SEZIONI SCAVO RETI TECNICHE
 Particolare collegamento sezione

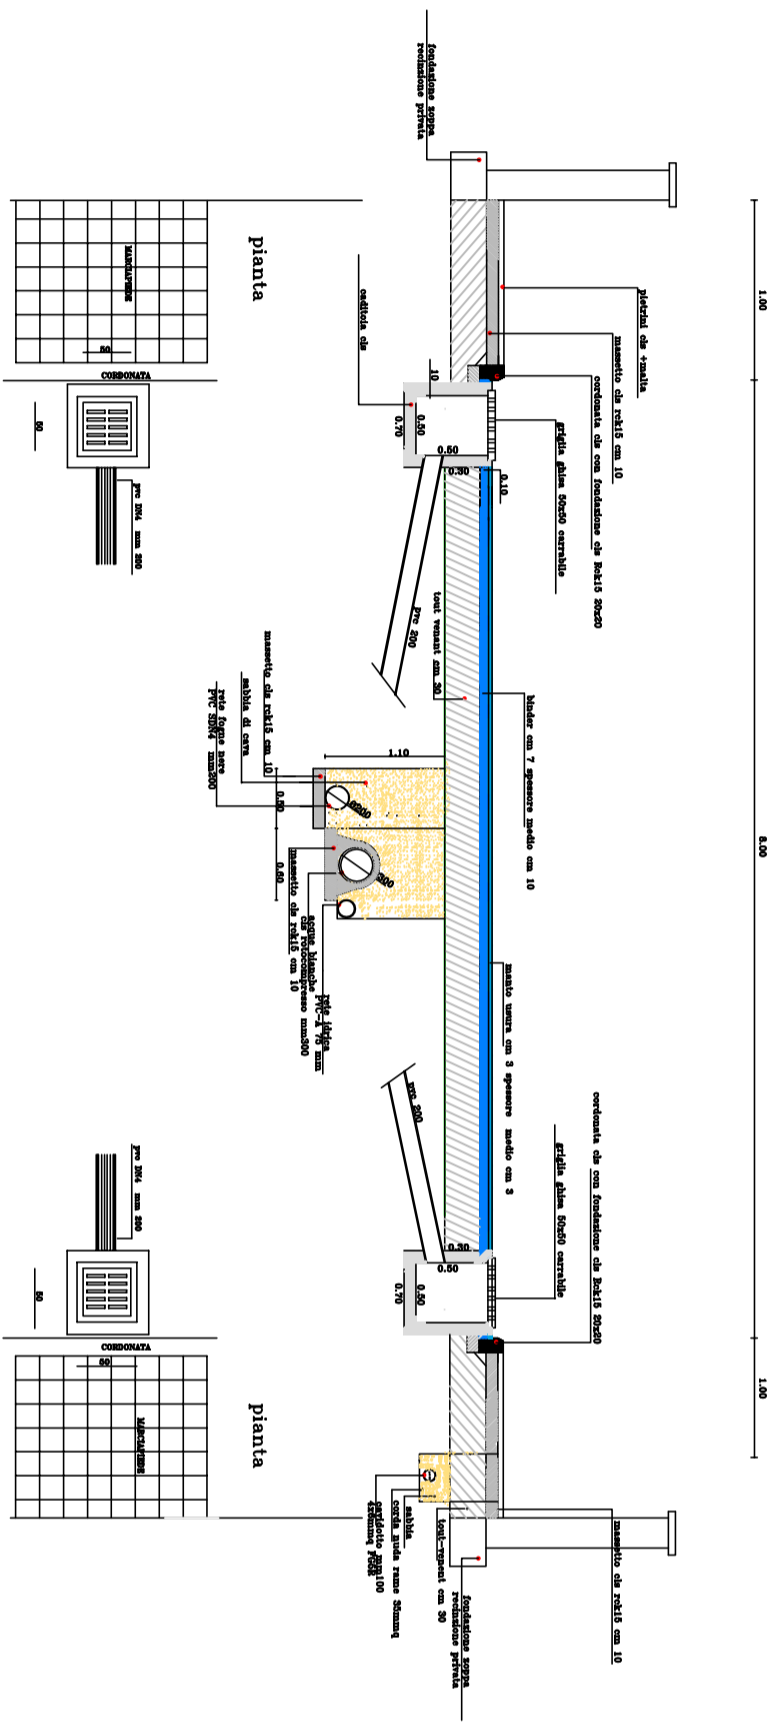

SEZ. STRADALE TIPO --- SEZIONI SCAVO RETI TECNICHE
 Particolare allaccio idrico - allaccio acque bianche

