




**PIANO QUOTATO E ASSE STRADALE**  
scala 1:500


LIMITE NUOVO INTERVENTO  
PER LA REALIZZAZIONE  
DELLA CIRCONVALLAZIONE  
DEL COMUNE DI ORISTANO

LIMITE NUOVO INTERVENTO  
PER LA REALIZZAZIONE  
DELLA CIRCONVALLAZIONE  
DEL COMUNE DI ORISTANO

**PROFILO ASSE 2**

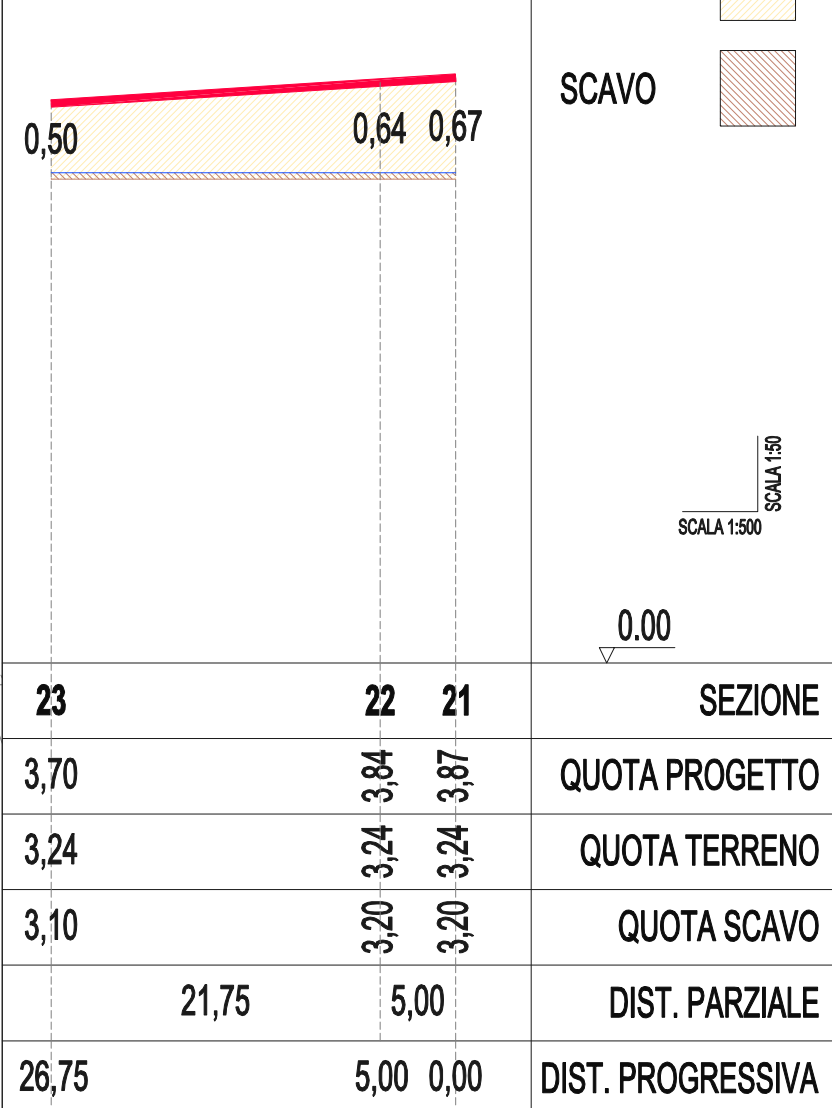

**PROFILO ASSE 1**

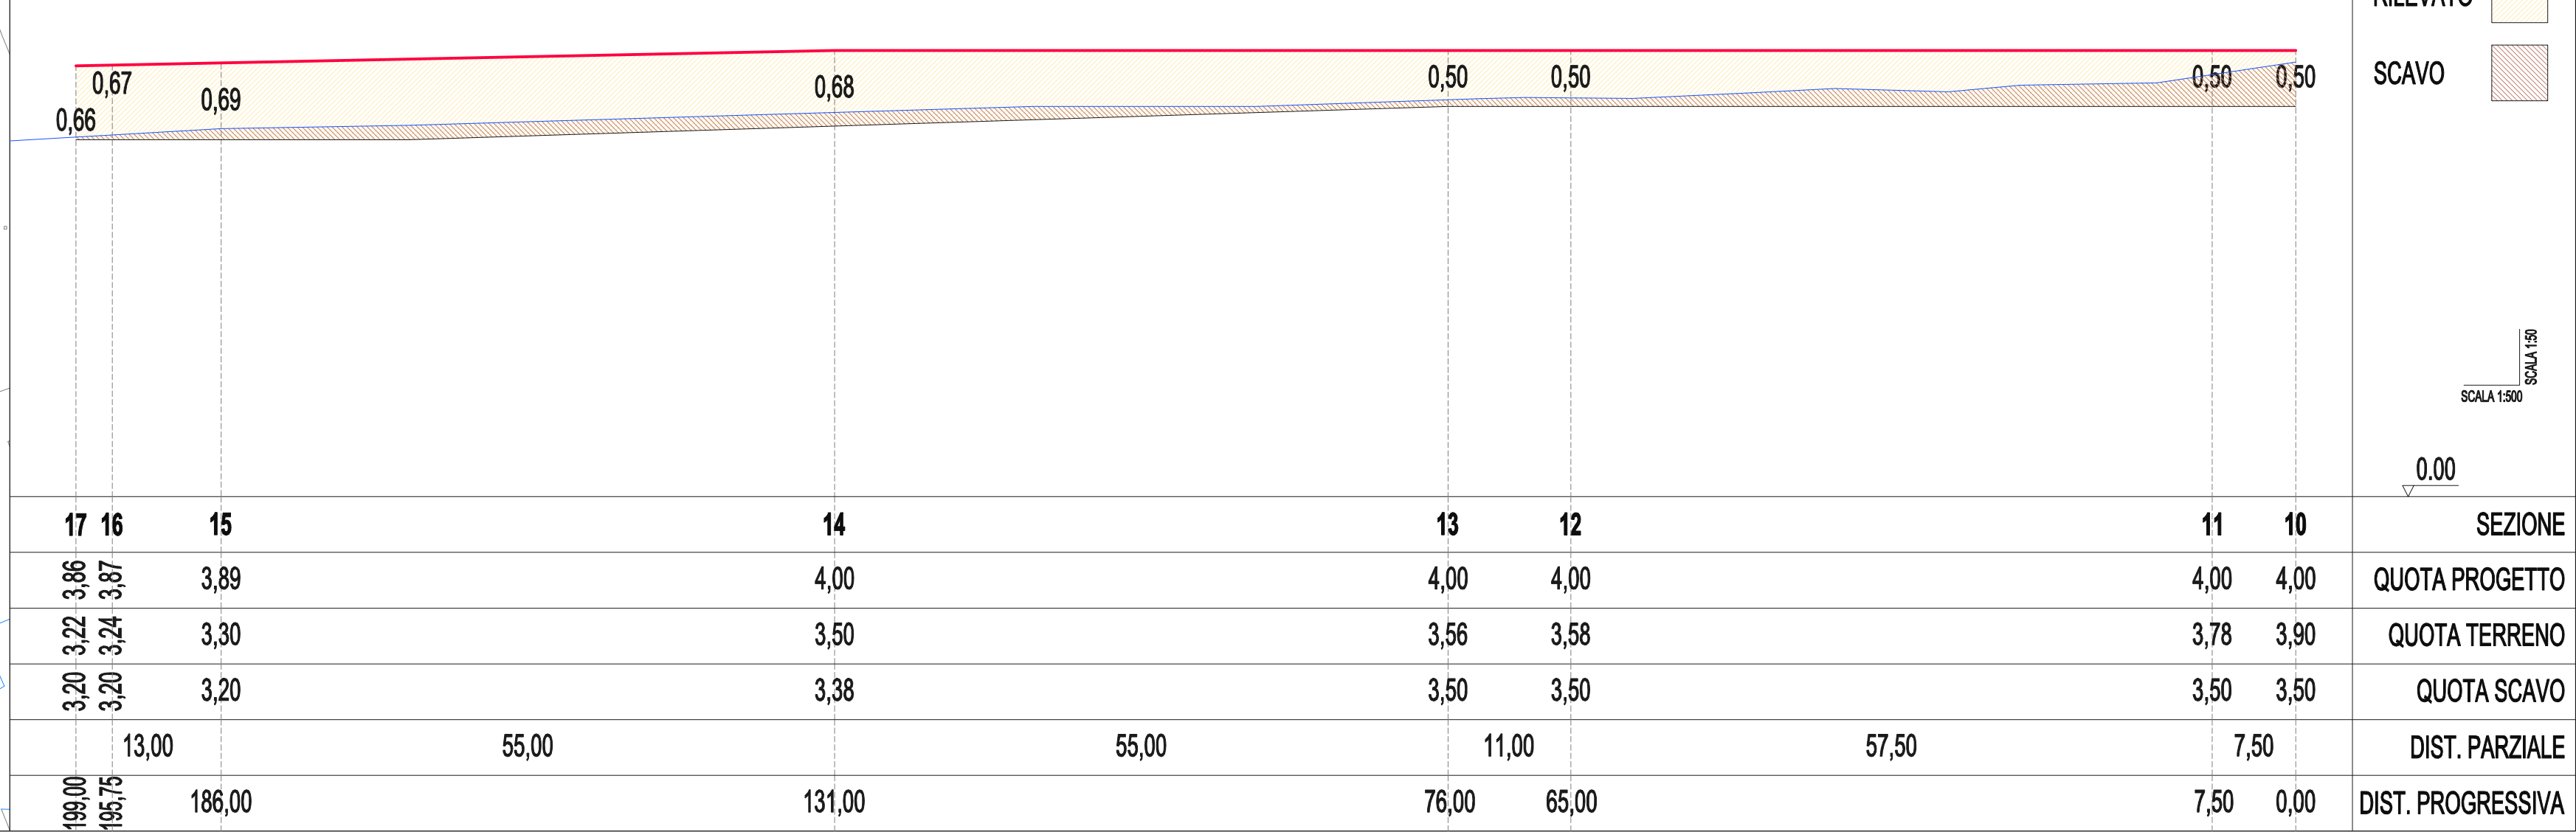

**Creas S.r.l.**  
Società di Costruzioni di Stefano Volpe  
Via Regina Elena n°63 - 09097 San Nicolò d'Arcidano (OR) - Tel. e Fax 0783.88510 - P. IVA 01119380952  
Ing. volpestefano@gmail.com

**COMUNE DI ORISTANO**

**PROGETTO**

REALIZZAZIONE DI UN PIANO DI LOTTIZZAZIONE CONVENZIONATO C2ru  
INDIVIDUATO IN LOCALITA' BAU CANNAS DEL COMUNE DI ORISTANO

Elaborati grafici. Allegato 02  
- Piano quotato (scala 1:500). Tavola 02  
- Profili stradali di progetto (X scala 1:500, Y scala 1:50).

Committente Progettista  
**Creas S.r.l.** Ing. Stefano Volpe  
Società di Costruzioni di Stefano Volpe  
Amministratore unico  
Ing. Stefano Volpe

Data