


I COMMITTENTI

SADERI Antonio	_____
SADERI Luisa Ignazia	_____
SADERI Maria Teresa	_____
MURA Sebastiano	_____
LOI Maria Antonietta	_____
FADDA Salvatore	_____
PISANO Anna Rita	_____
CERRAVE Luciana	_____
CROBU Ignazio	_____
CURTALE Tiziana Rimedio	_____
VARRECOCHIONE Roberto	_____
ANGOTZI Stefano	_____
SULAS Maria Francesca	_____

SEZIONE STRADALE TIPO

SCALA 1:20


SEZIONE

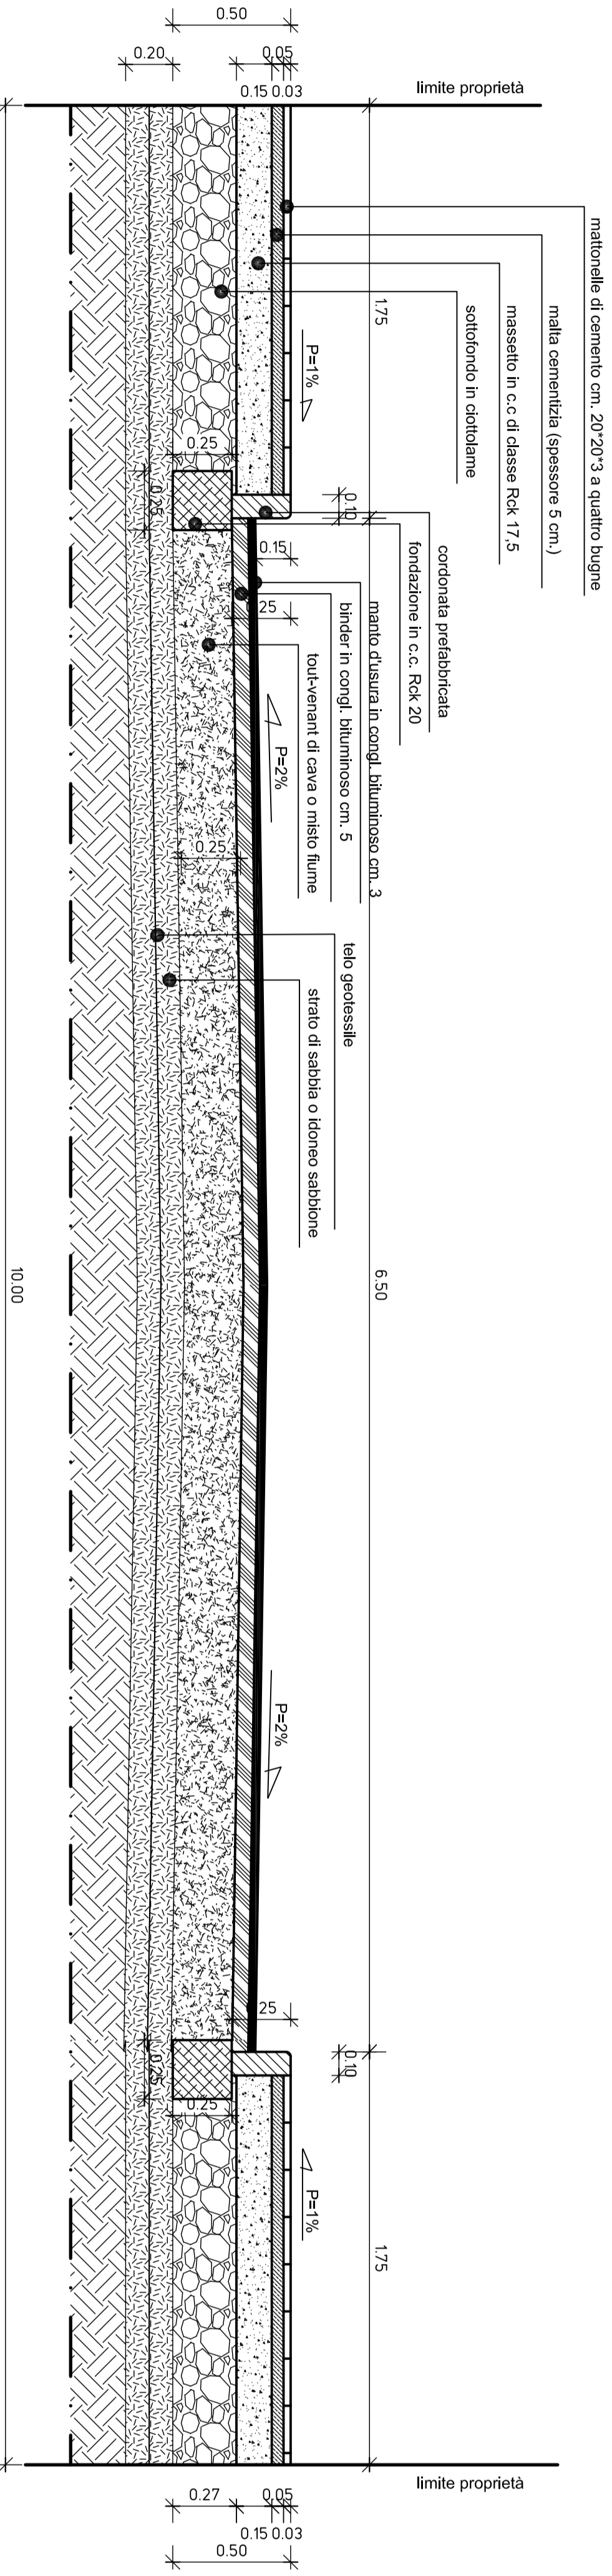

PARTICOLARE MARCIAPIEDE

SCALA 1:20


PIANTA

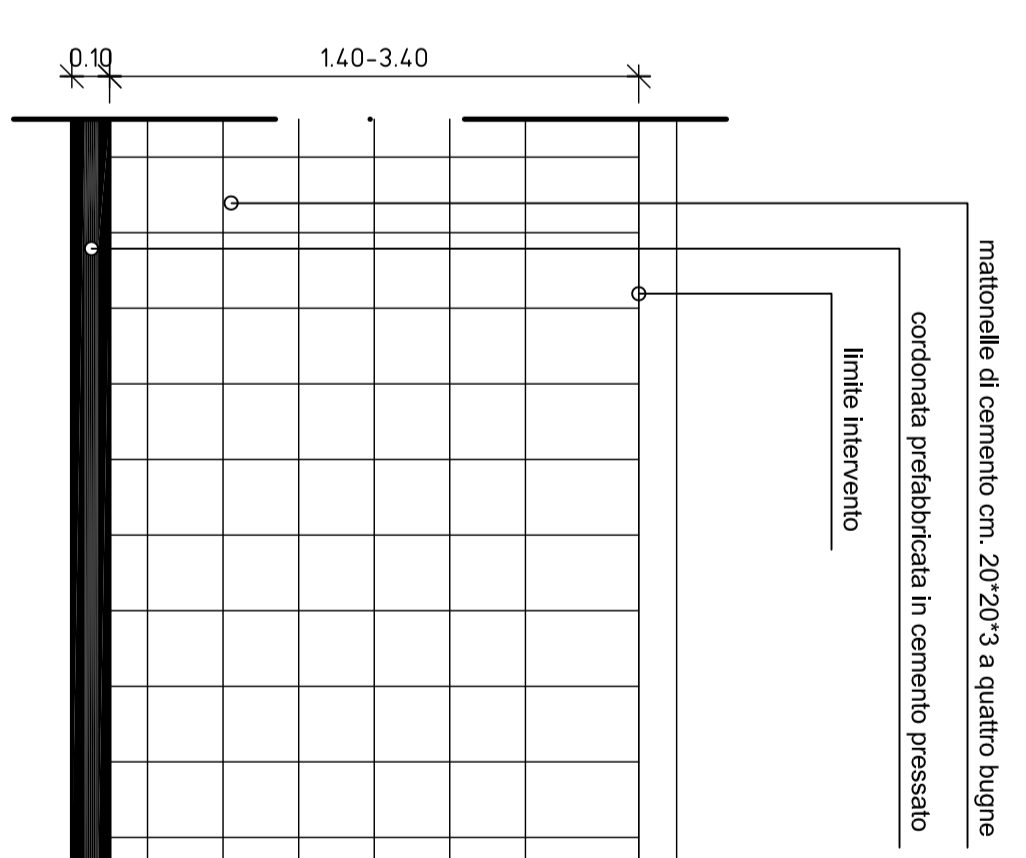


PARTICOLARE MARCIAPIEDE

SCALA 1:20

SEZIONE

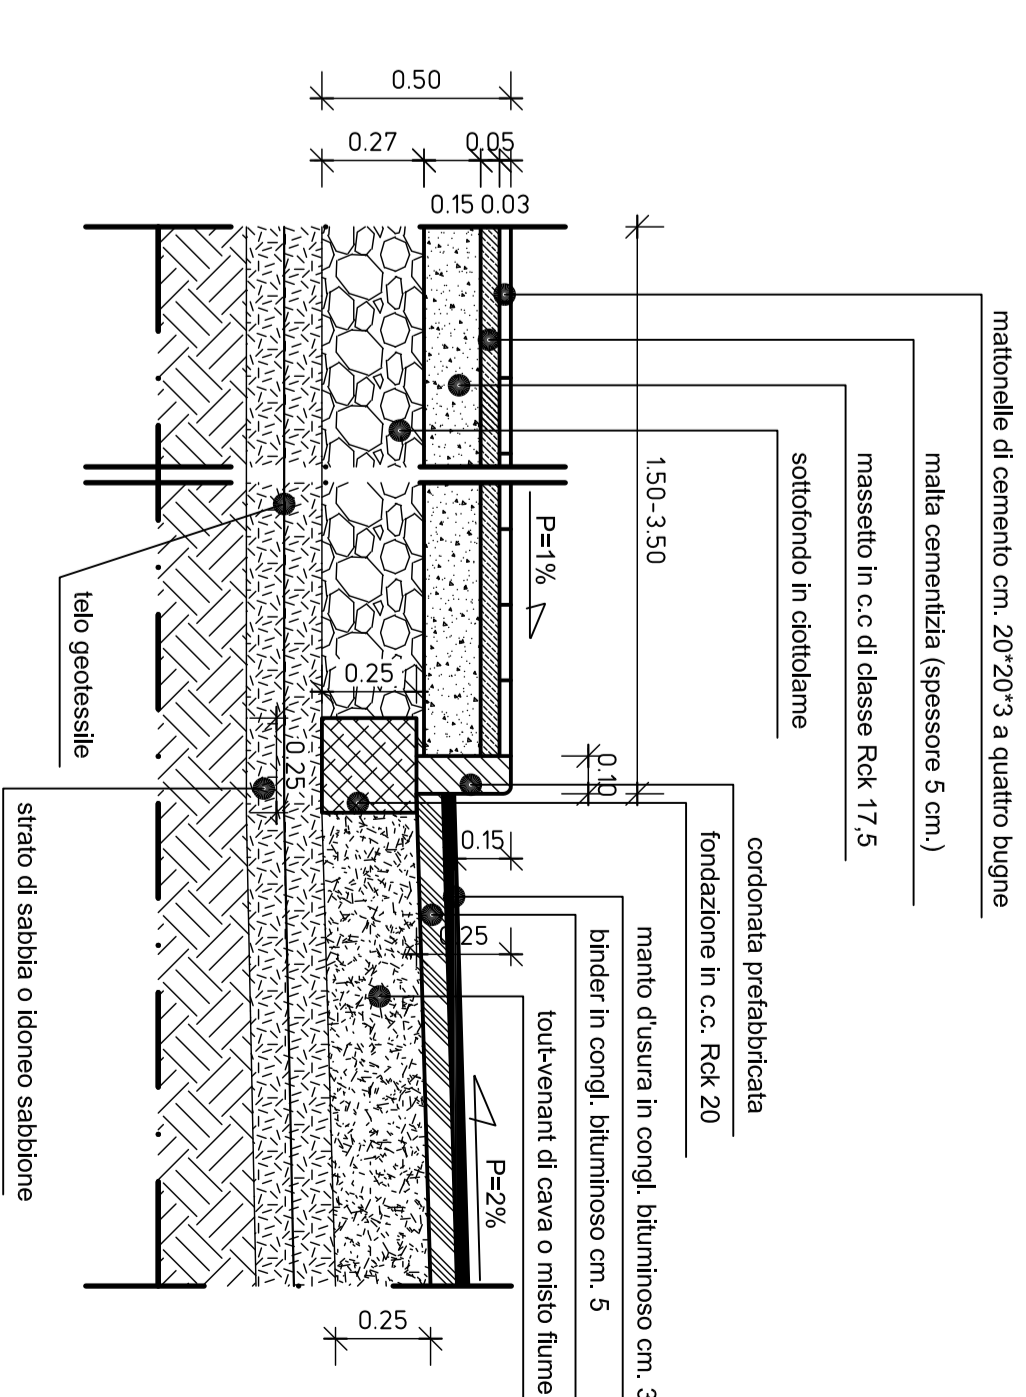

COMUNE DI ORISTANO  
Provincia di Oristano

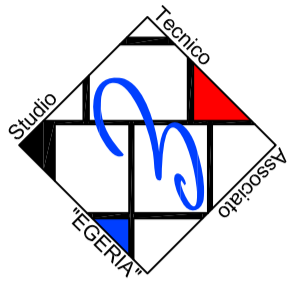

PIANO DI LOTTIZZAZIONE IN LOCALITA' 'IS PASTURA MANNAS' DITTA SADERI ANTONIO E PIU' ZONA C2RU

TAVOLA  
09

Via V. Alberti 21 Oristano  
E-mail: [urbanistica@comune.oristano.it](mailto:urbanistica@comune.oristano.it)  
C.F. 07741170923 P.I.A. 01000000923


SEZIONE STRADALI TIPO

<b>I PROGETTISTI:</b> - Dott. Ing. Andrea Lutzu - Dott. Ing. Alberto Lutzu	IL DIRIG. - RESP.	IL SINDACO
<b>COLLABORATORI:</b> - Dott. Arch. Francesco Guizzo		
		<b>Oristano, li</b>

PARTICOLARE MARCIAPIEDE

SCALA 1:20


PIANTA INGRESSO CARRABILE

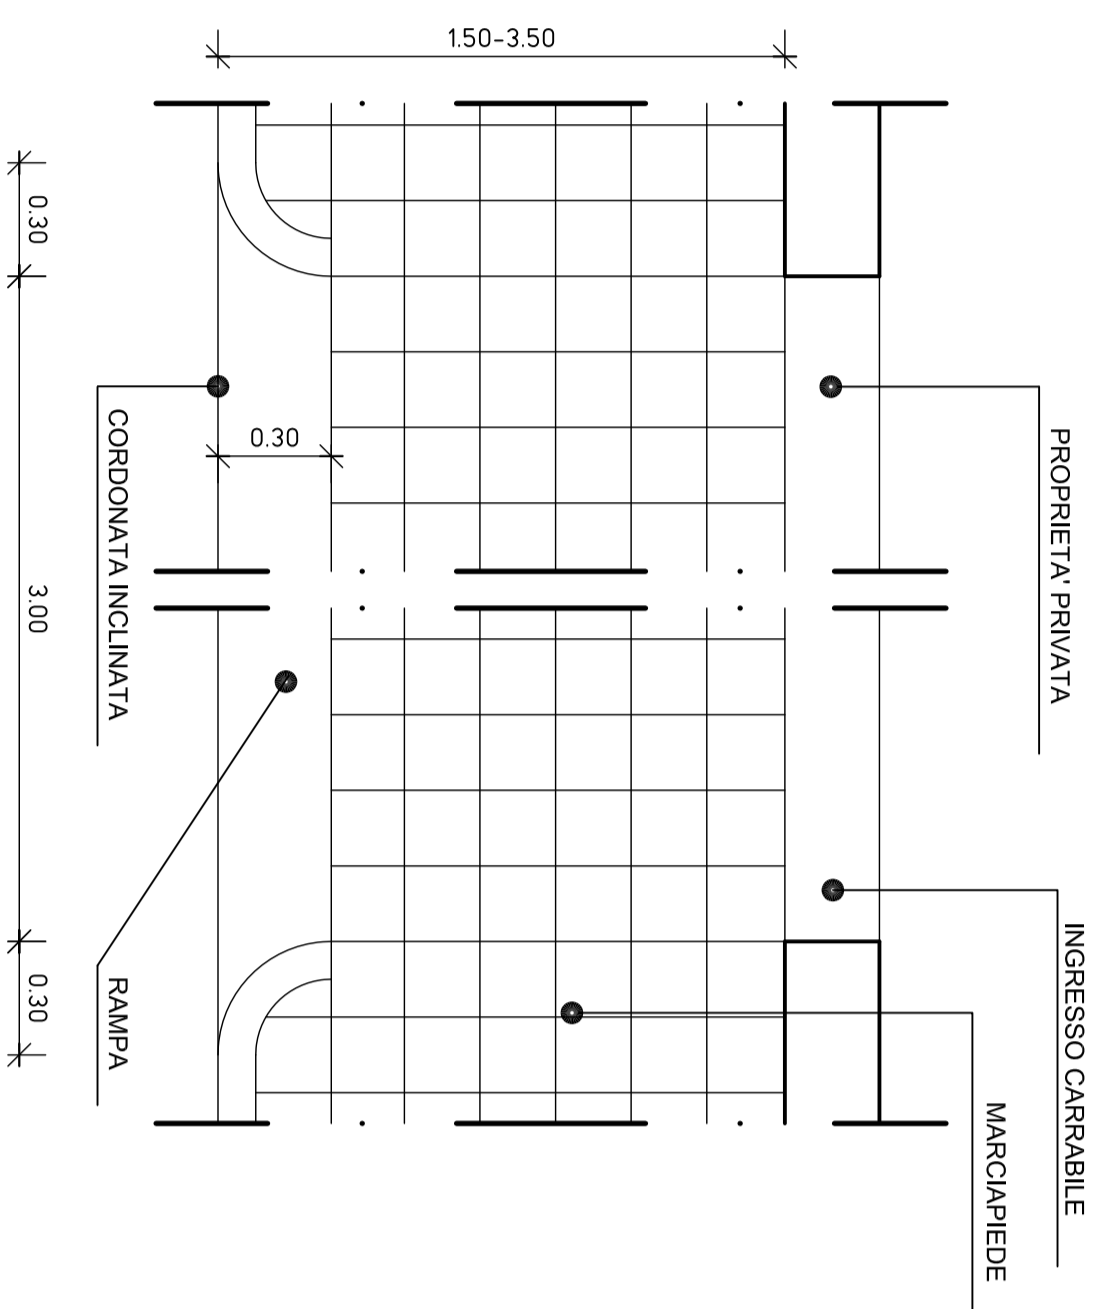

PARTICOLARE MARCIAPIEDE

SCALA 1:20


SEZIONE INGRESSO CARRABILE

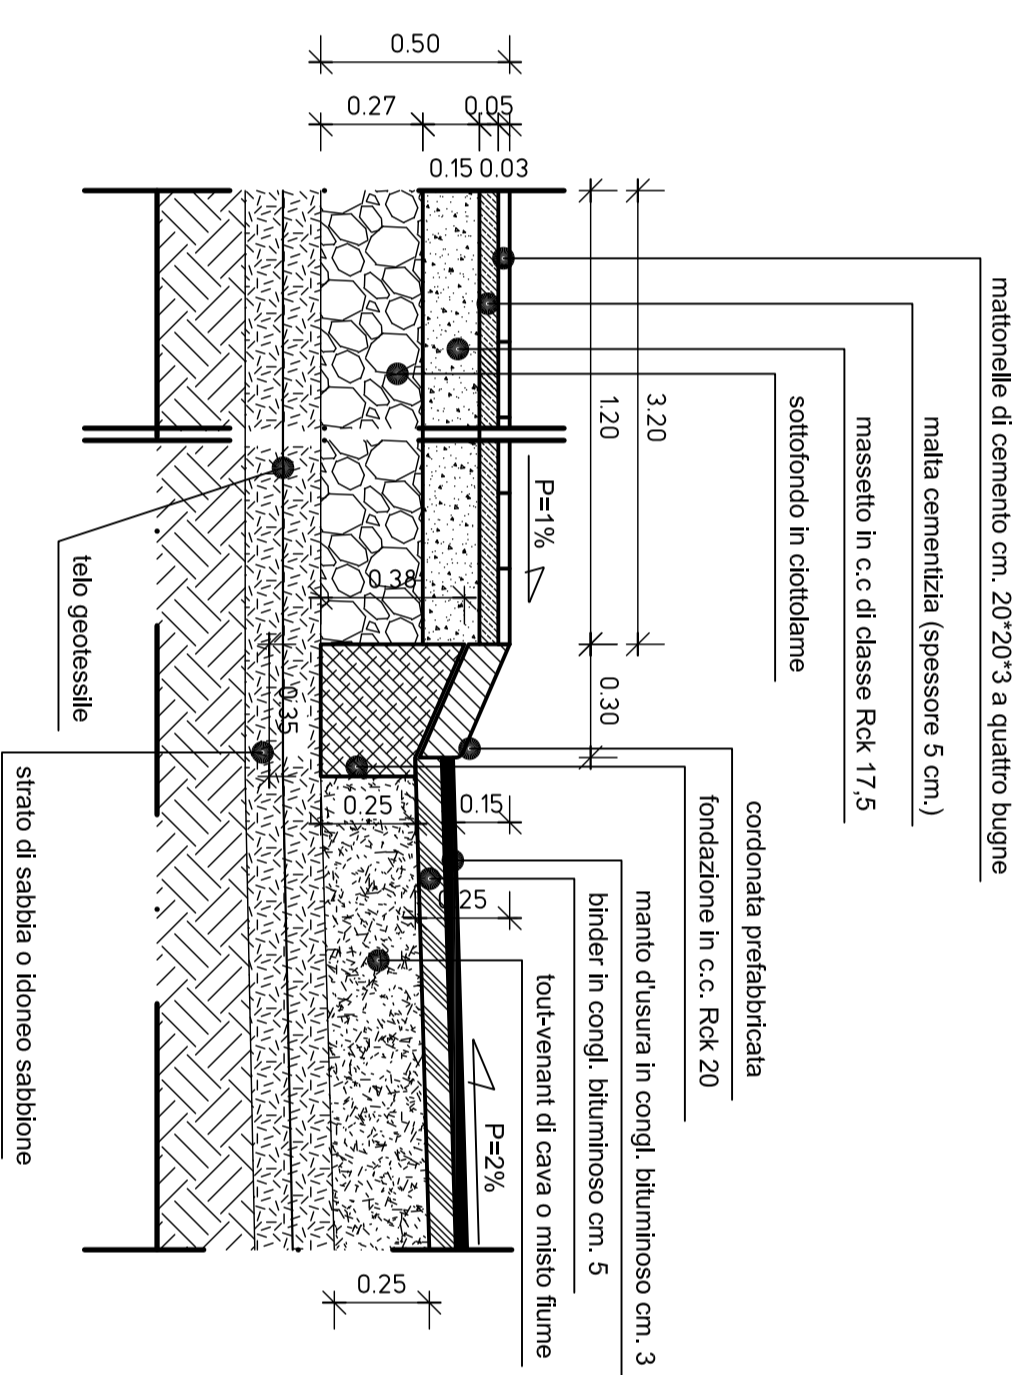

PARTICOLARE MARCIAPIEDE

SCALA 1:20

PIANTA ACCESSO DISABILI

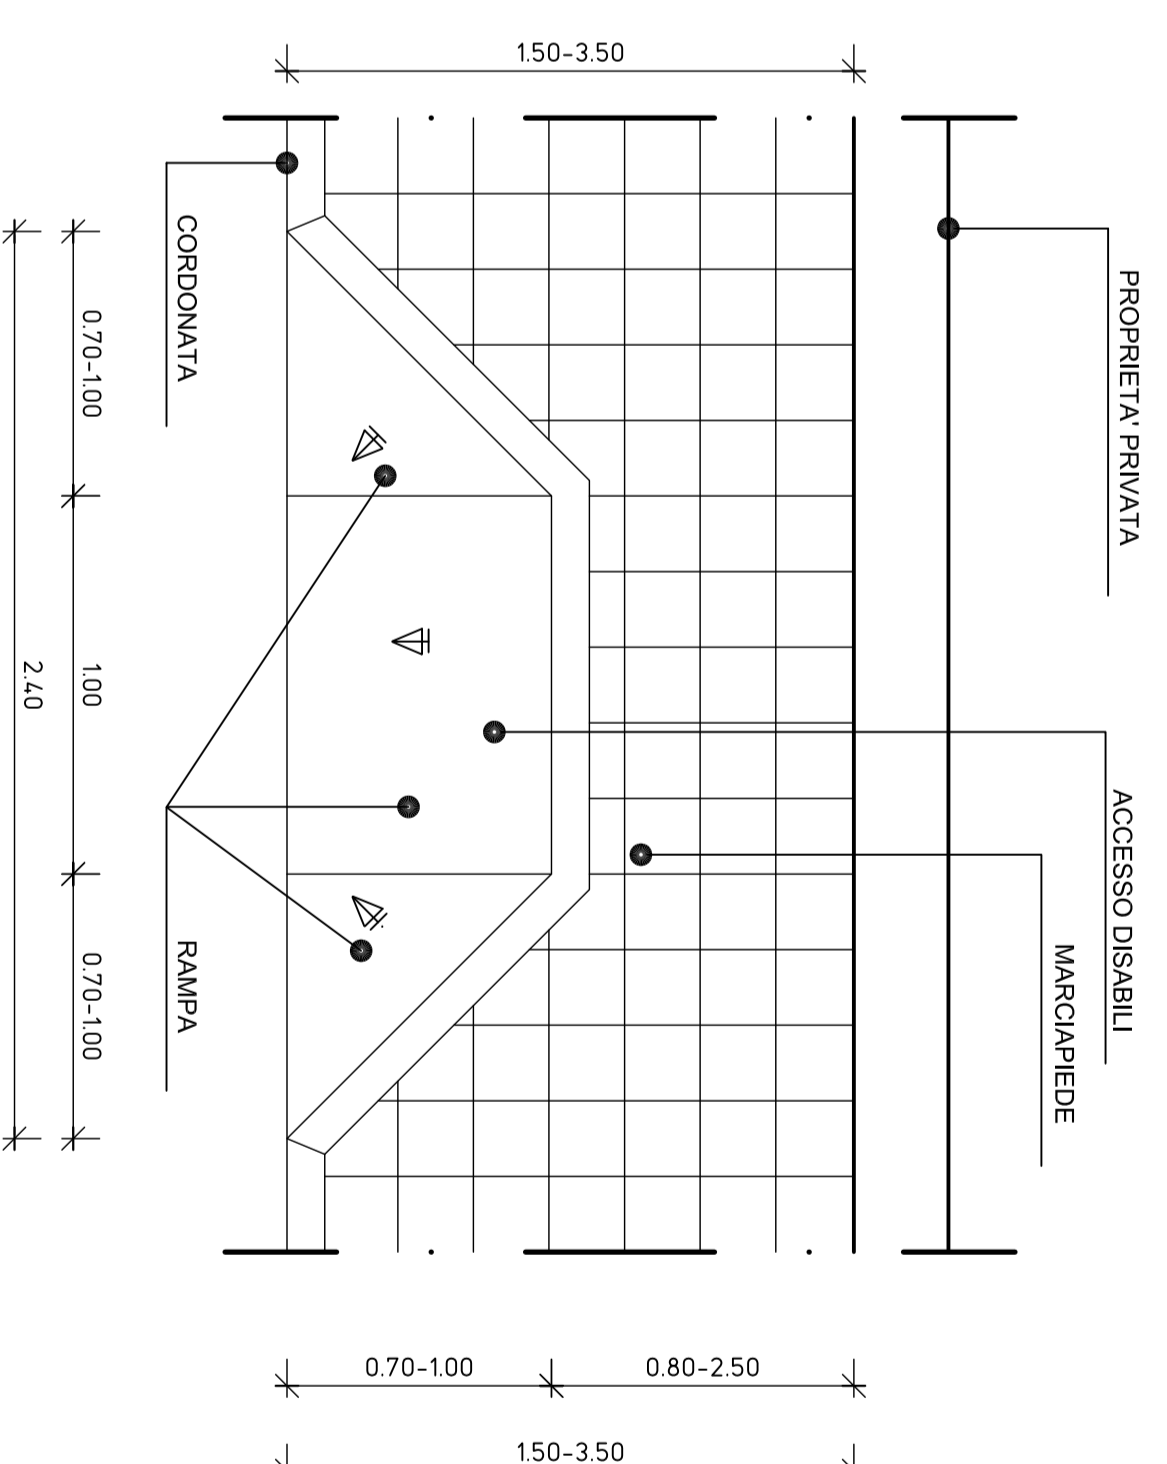

PARTICOLARE MARCIAPIEDE

SCALA 1:20

SEZIONE ACCESSO DISABILI

