URBANIZZAZIONI: ELETTRIFICAZIONE PRIMARIA

SCALA 1:500

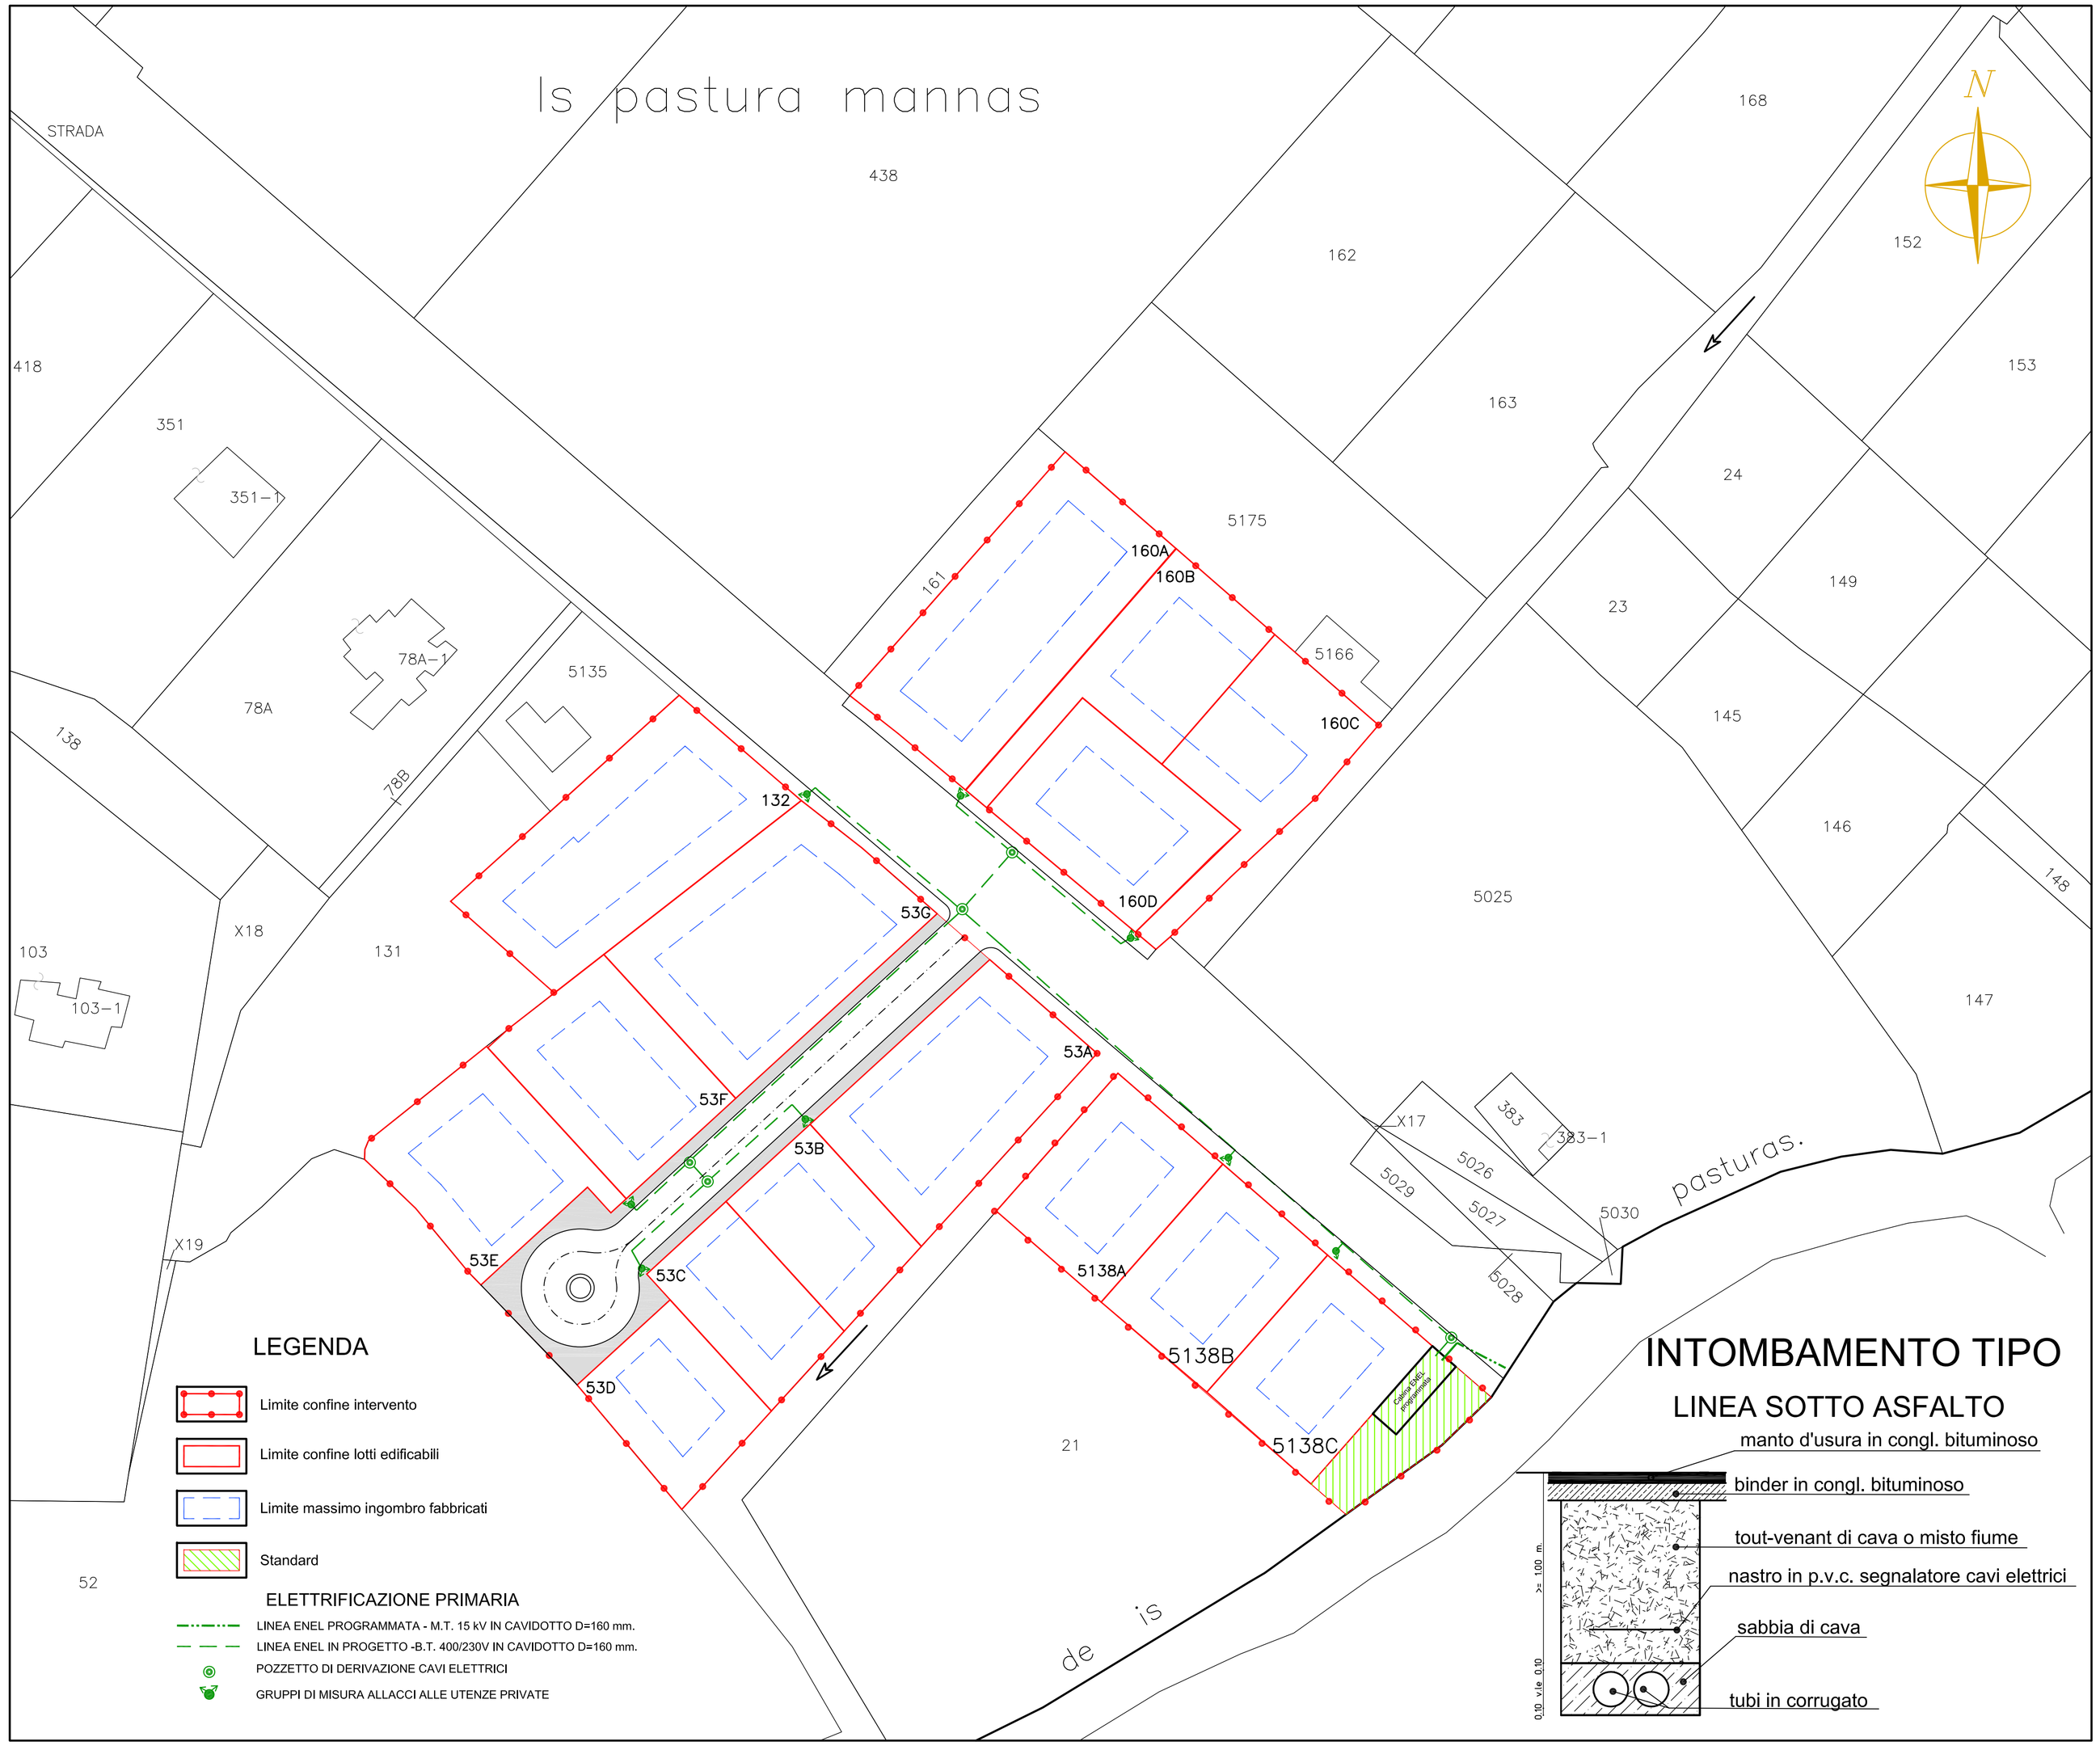

I COMMITTENTI

SADERI Antonio _____

SADERI Luisa Ignazia _____

SADERI Maria Teresa _____

MURA Sebastiano _____

LOI Maria Antonietta _____

FADDA Salvatore _____

PISANO Anna Rita _____

CERAME Luciana _____

CROBU Ignazio _____

CURTALE Tiziana Rimedia _____

VARRECCHIONE Roberto _____

ANGOTZI Stefano _____

SULAS Maria Francesca _____

COMUNE DI ORISTANO

Provincia di Oristano

PIANO DI LOTTIZZAZIONE IN LOCALITA' "IS PASTURA MANNAS" DITTA SADERI ANTONIO E PIU'

ZONA C2ru

Via V. Alfieri 21, Oristano
Tel/Fax 078378797
E-mail : sa.egeria@tiscali.it
C.F./P.ta I.V.A. 01050050952

TAVOLA

11d

URBANIZZAZIONI: ELETTRIFICAZIONE PRIMARIA

I PROGETTISTI:

- Dott. Ing. Andrea Lutzu
- Dott. Ing. Alberto Lutzu

COLLABORATORI:

- Dott. Arch. Francesco Cuozzo

IL DIRIG. - RESP.

IL SINDACO

Oristano, lì