

Piano Particolareggiato del Centro Storico di Oristano



Planimetria stralcio del PUC
scala 1:1000

Sindaco | Guido Tendas
Assessore all'Urbanistica | Filippo Uras
Responsabile | Giuseppe Pinna
Ufficio Urbanistica | Michele Scanu

Progettisti del Piano

Massimo Carta
Enrica Campus
Alberto Loche
Giuseppe Loche
Stefania Rizzotti (LDP Studio)
Emanuele Tendas

Consulenti

sistema informativo
Luca Gentili (LDP Studio)
assetto storico-culturale
Silvia Oppo
partecipazione
Anna Pittoru
assetto economico
Paola Perseu

Collaboratori

Giulia Busio
Giorgio Marongiu
Claudio Melli
Claudia Pinor

Giugno 2015	Approvazione Del. C.C. n. 27 del 22/03/2017	Revisione
-------------	--	-----------

Comune di Oristano
Settore Sviluppo del Territorio

La zonizzazione del centro matrice

- Zona A - "CENTRO STORICO DI PRIMA FORMAZIONE"
- Zona G 1_1 - ATTREZZATURE DI SERVIZIO
- Zona G2 - PARCHI STRUTTURE PER LO SPORT E IL TEMPO LIBERO
- Zona S2 - AREE PER ATTREZZATURE DI INTERESSE COMUNE
- Zona S3 - AREE PER SPAZI PUBBLICI ATTREZZATI A PARCO E PER IL GIOCO E LO SPORT
- Zona S4 - AREE PER PARCHEGGI PUBBLICI

Le previsioni al margine del Centro Matrice


- Zona B1 - COMPLETAMENTO RESIDENZIALE PRIMA CINTURA
- Zona B2 - COMPLETAMENTO RESIDENZIALE VECCHIA PERIFERIA
- Zona B3 - COMPLETAMENTO RESIDENZIALE NUOVA PERIFERIA
- Zona BC - COMPLETAMENTO RESIDENZIALE BORGHI IDENTITARI LIMITROFI AL CENTRO
- Zona BR - COMPLETAMENTO RESIDENZIALE BORGHI DI ANTICA FORMAZIONE STORICO
- Zona G 1_1 - ATTREZZATURE DI SERVIZIO
- Zona S1 - AREE PER L'ISTRUZIONE
- Zona S2 - AREE PER ATTREZZATURE DI INTERESSE COMUNE
- Zona S3 - AREE PER SPAZI PUBBLICI ATTREZZATI A PARCO E PER IL GIOCO E LO SPORT
- Zona S4 - AREE PER PARCHEGGI PUBBLICI

Le previsioni al margine del Centro Matrice

- 1 HAR1 - Fascia di rispetto Bene Archeologico
- 3 HAR3 - Fascia di rispetto Bene Architettonico

Zone di Salvaguardia

- H1 - ZONA ARCHEOLOGICA
- Bene architettonico
- Rischio archeologico

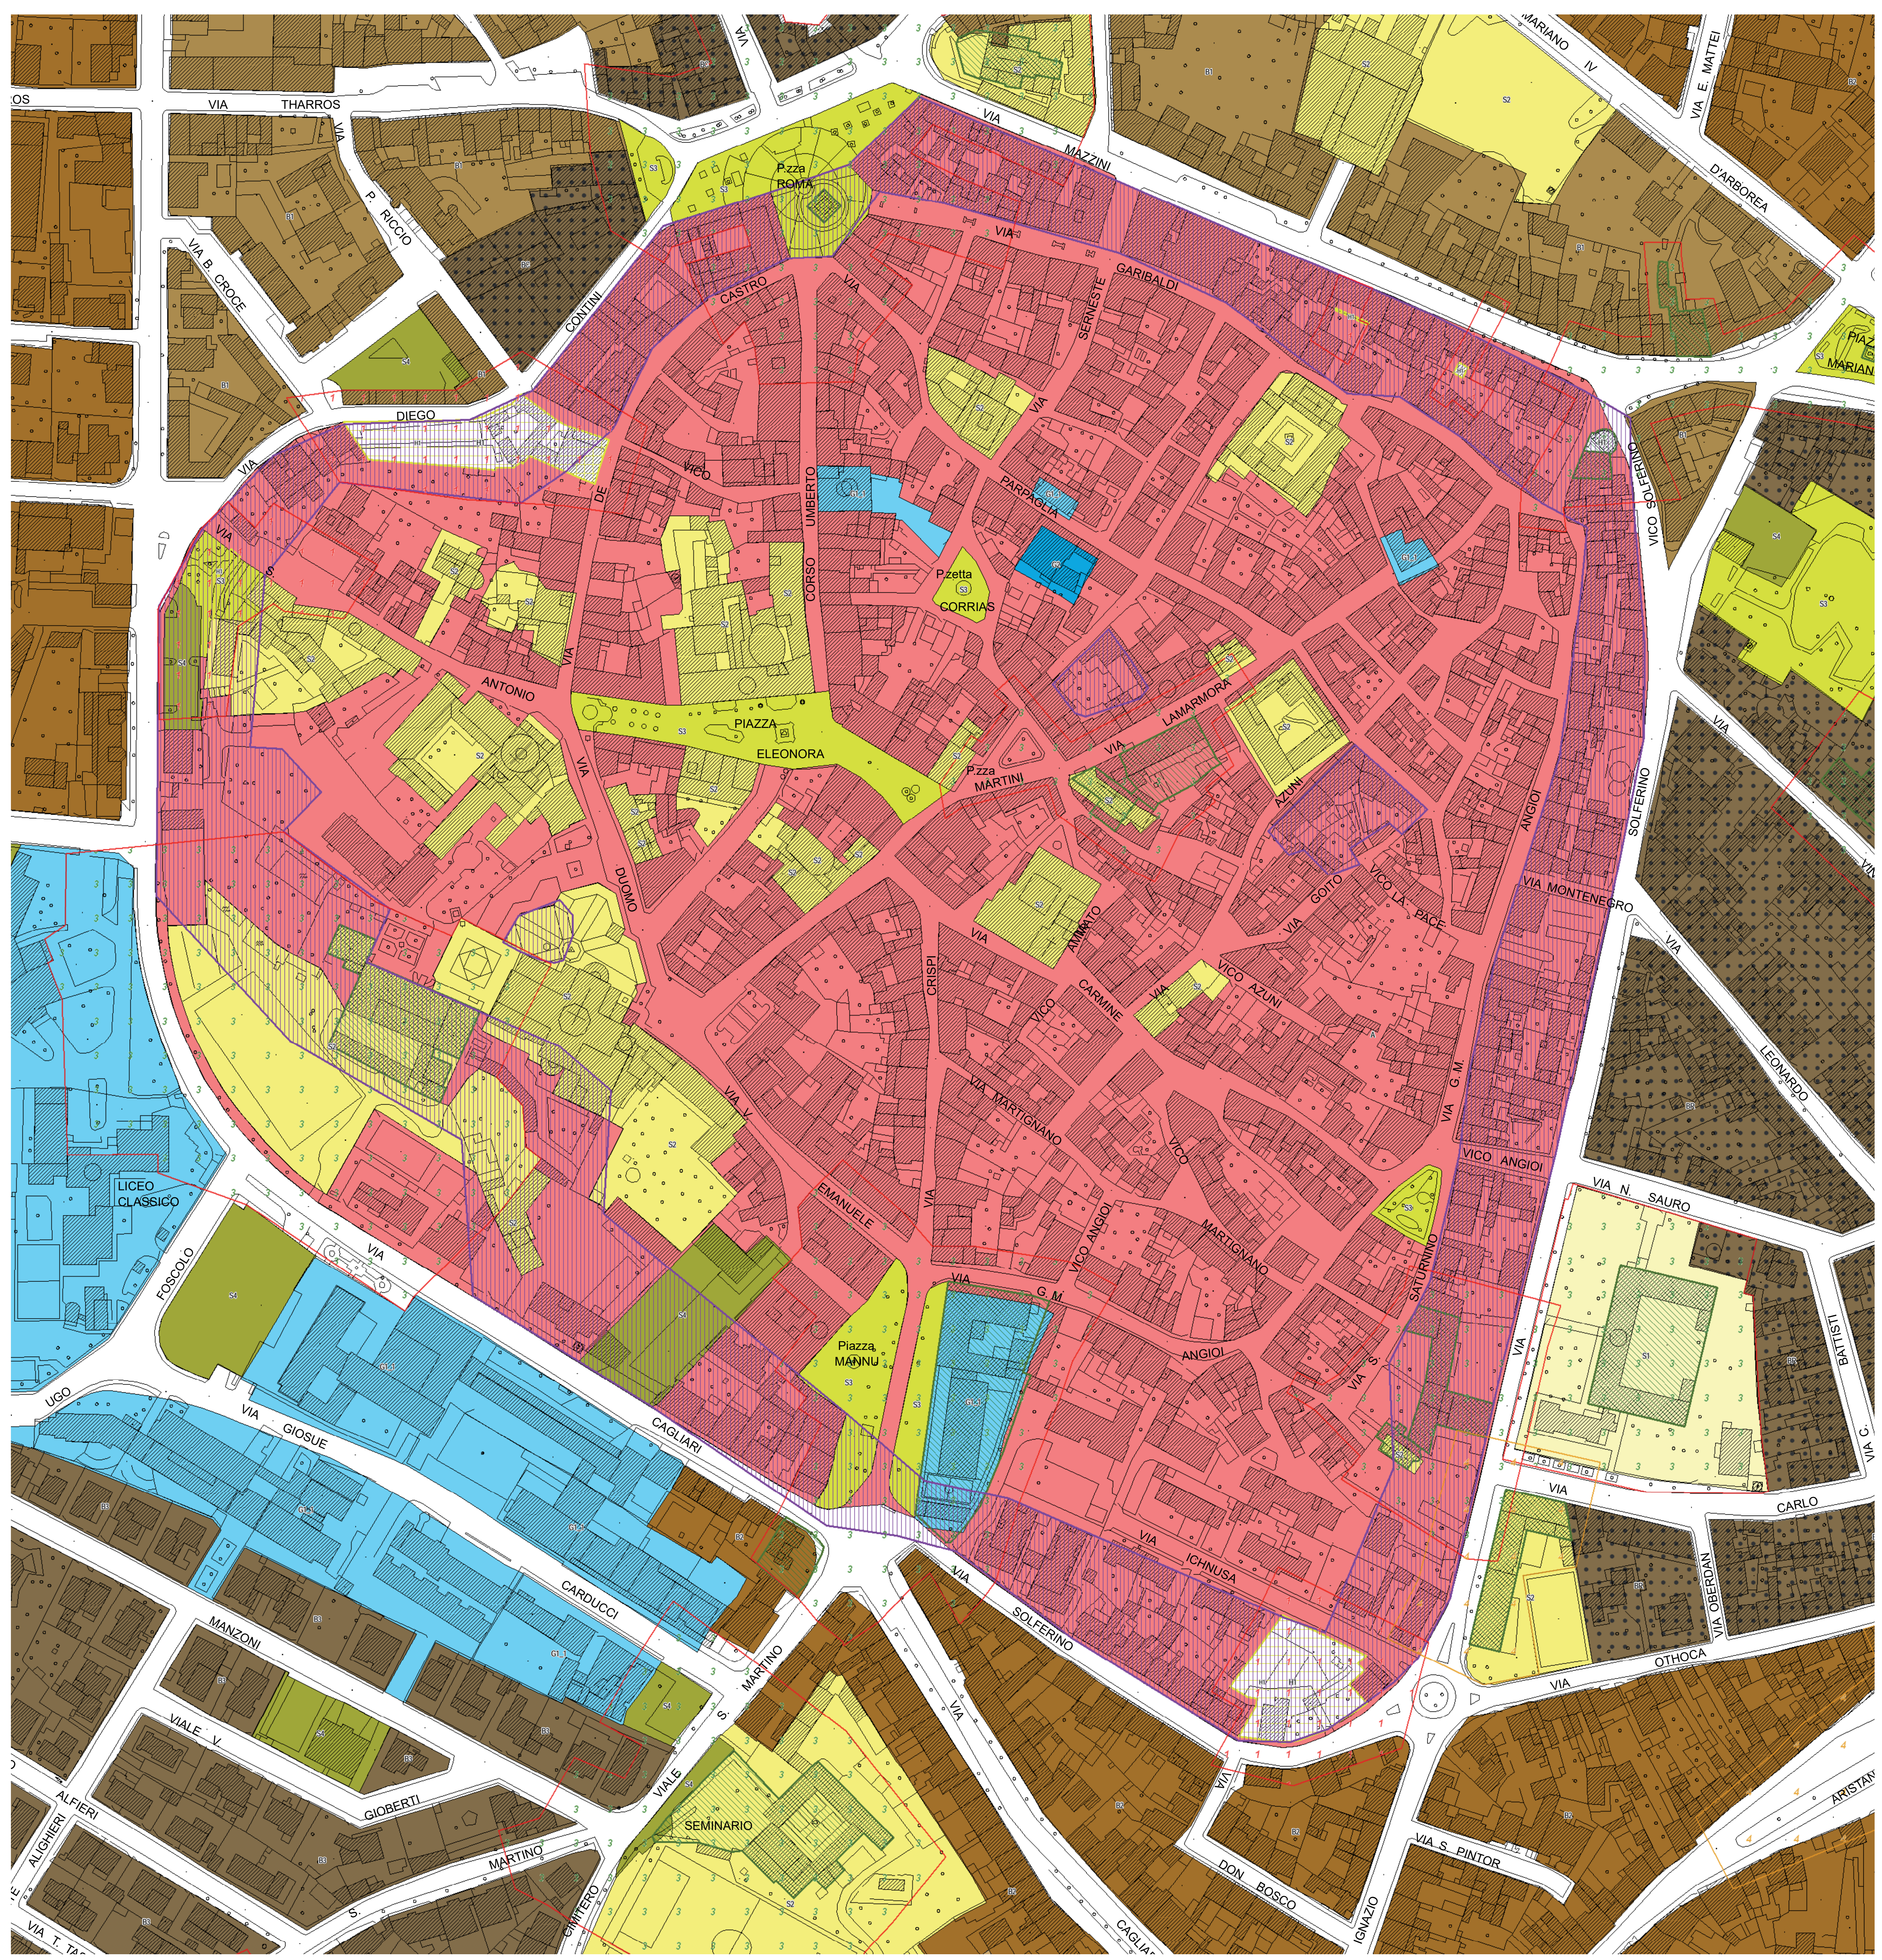

Fonti e Riferimenti
Estratto dal PUC vigente con aggiornamento sui beni da co-pianificazione 2014
Ufficio Pianificazione Comune di Oristano, 2015