


Piano Particolareggiato del Centro Storico di Oristano

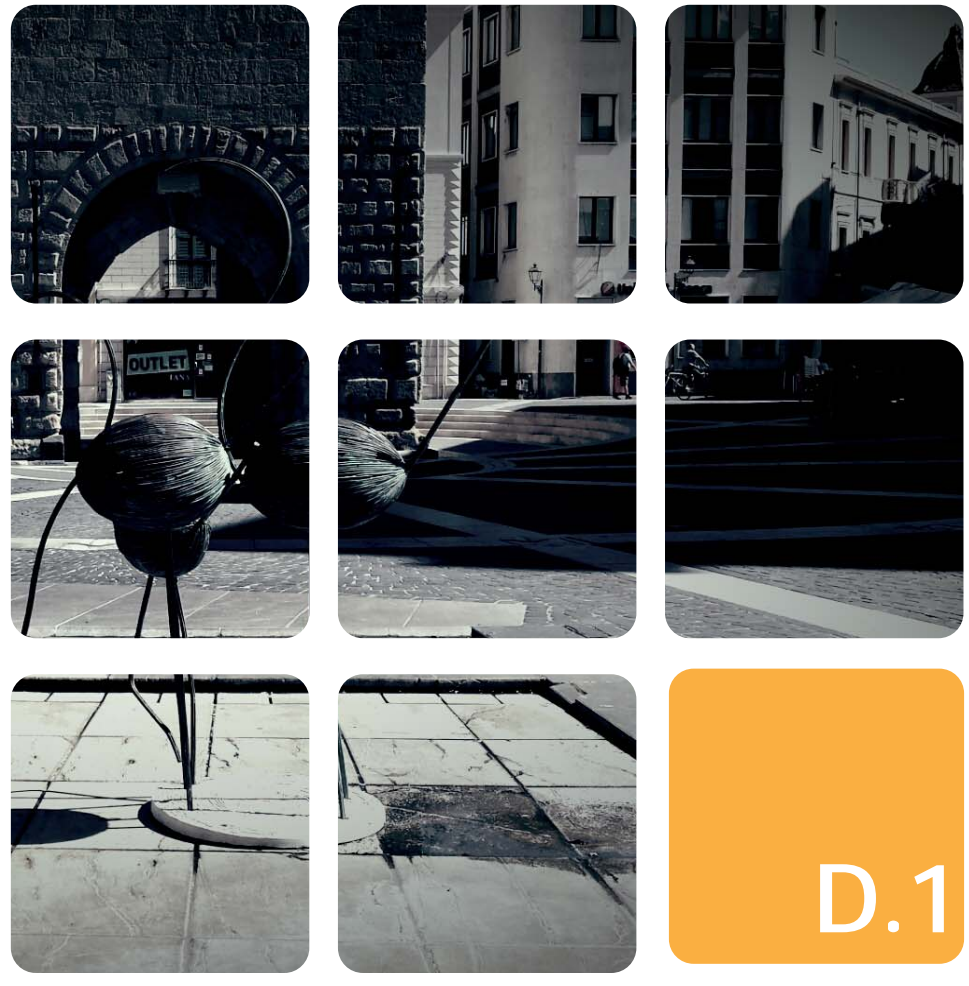

Quadro unione delle Unità Minime di Intervento e classificazione degli edifici

scala 1:1000

Sindaco | Guido Tendas
Assessore all'Urbanistica | Filippo Uras
Dirigente - RUP | Giuseppe Pinna

Progettisti del Piano

Massimo Carta
Enrica Campus
Alberto Loche
Giuseppe Loche
Stefania Rizzotti (LDP Studio)
Emanuele Tendas

Consulenti

sistema informativo
Luca Gentili (LDP Studio)
assetto storico-culturale
Silvio Oppo
partecipazione
Anna Pittoru
assetto economico
Paola Perseu

Collaboratori

Gratia Busio
Giorgio Marongiu
Claudia Melli
Claudia Pinor

Giugno 2015	Approvazione Del. C.C. n. 27 del 22/03/2017	Revisione post-osservazioni maggio 2017
-------------	--	--

Comune di Oristano
Settore Sviluppo del Territorio

UMI - Unità minima di Intervento
insieme di una o più unità edilizie appartenenti alla stessa classificazione degli edifici e dalle rispettive pertinenze

01 01 — numerazione dell'isolato
numerazione progressiva delle UMI nell'isolato

Classificazione degli edifici

Tipologie di valore storico

- Ccs Casa a corte minima monocellula o raddoppiata
- Cce Casa a corte minima evoluta a pseudo schiera
- Ccm Casa a corte media
- Ccg Casa a corte grande
- Pac Palazzetto
- Pal Palazzetto o palazzo in linea fine ottocento primi novecento

Altri edifici

- ES Edifici Specialistici
- ER Edifici recenti di valore
- Edifici alterati o di recente o nuova costruzione non di valore (art. 25)

