


PIANTA COPERTURE
STATO DI FATTO



PIANTA PIANO TERRA
STATO DI FATTO

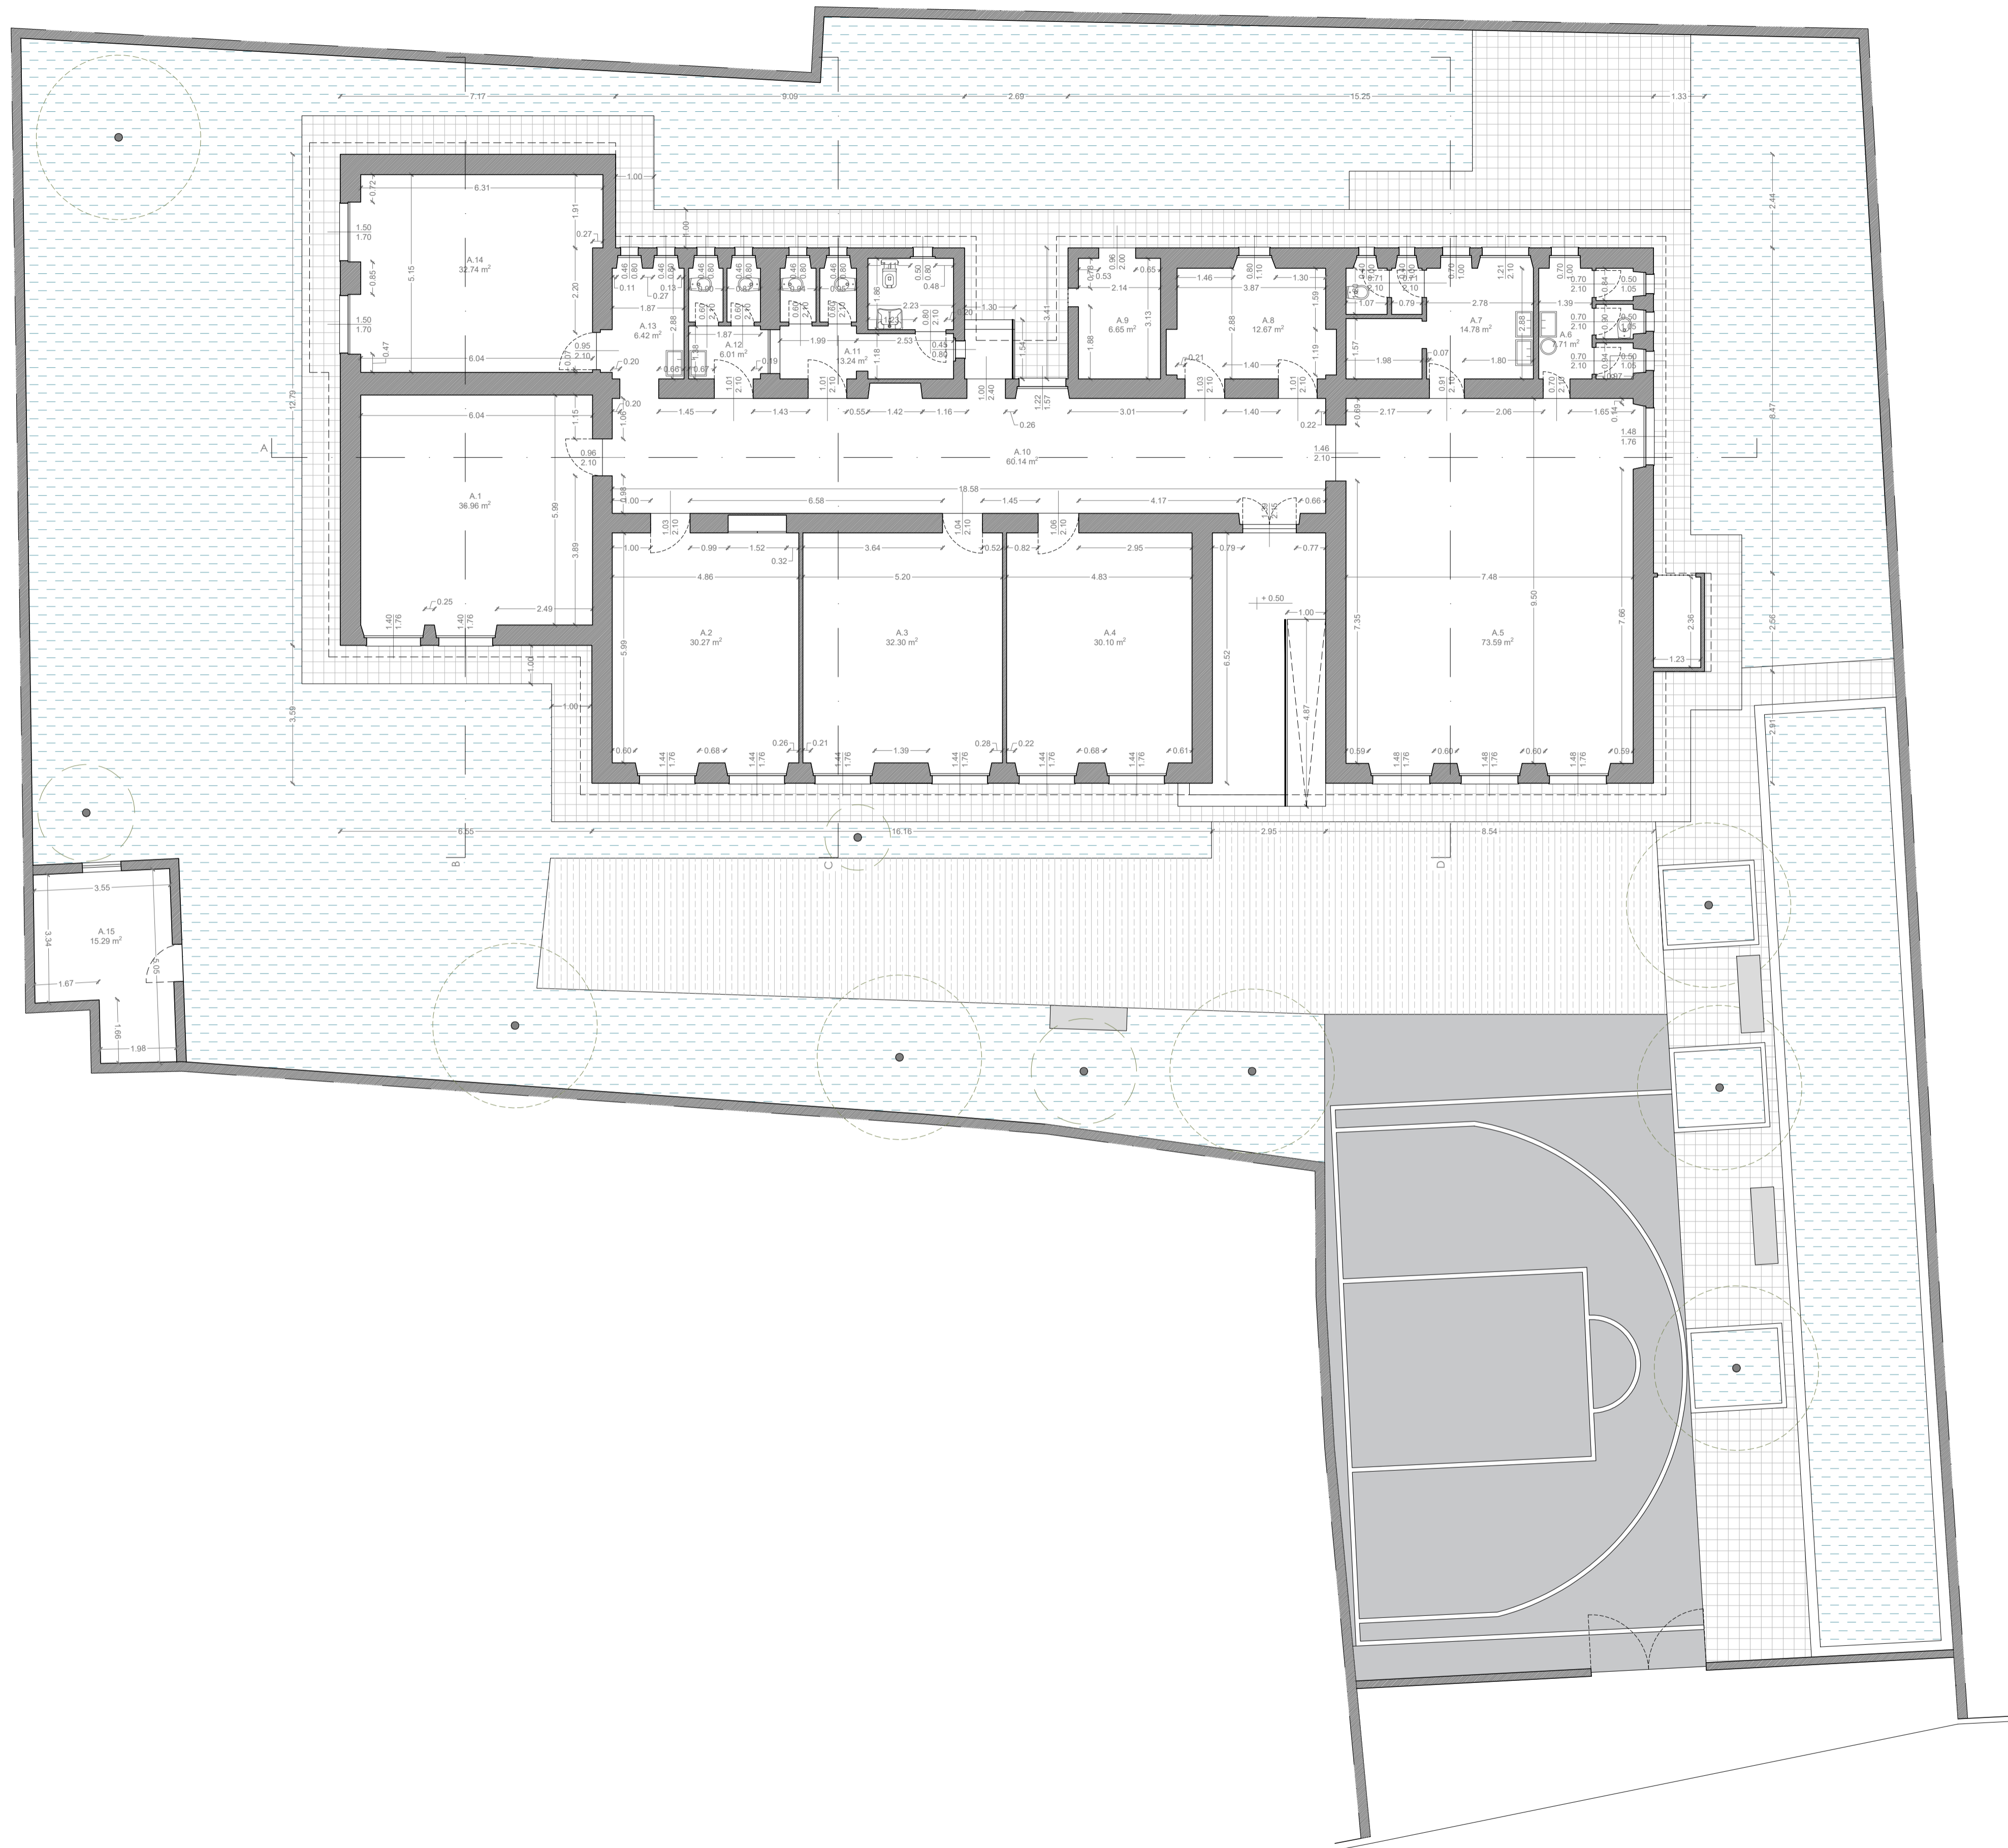

LA CASA DELLA COMUNITA'
Riconversione dell'ex scuola elementare di Nuraxineddu a spazio di aggregazione e aree tecnologicamente attrezzate per studio e lavoro
CUP: H14E21000120001 - CIG: 94757693F3
PROGETTO ESECUTIVO

Committente:
Comune di Oristano
Piazza Eleonora 9, 09170 Oristano OR

Dirigente Settore Sviluppo del Territorio:
Ing. Giuseppe Pinna
Responsabile del procedimento:
Geom. Maurizio Putzolu

Progettisti:
Arch. Maria Franca Perra (capogruppo) | **Arch. Maura Maria Grazia Clementina Falchi**
Arch. Francesco Cherchi | **Ing. Cristian Ucheri**

Consulente per gli aspetti architettonici:
Arch. Silvia M. R. Oppo

Consulente per gli aspetti impiantistici:
Ing. Gianfranco Argiolas

Collaboratore:
Dott. Filippo Sanna

oggetto dell'elaborato: Stato di fatto Piante		elaborato n. B03
file: PESEC_B03.pdf	scala grafica: 1:100	
aggiornamento:	data: Maggio 2023	
.....		