

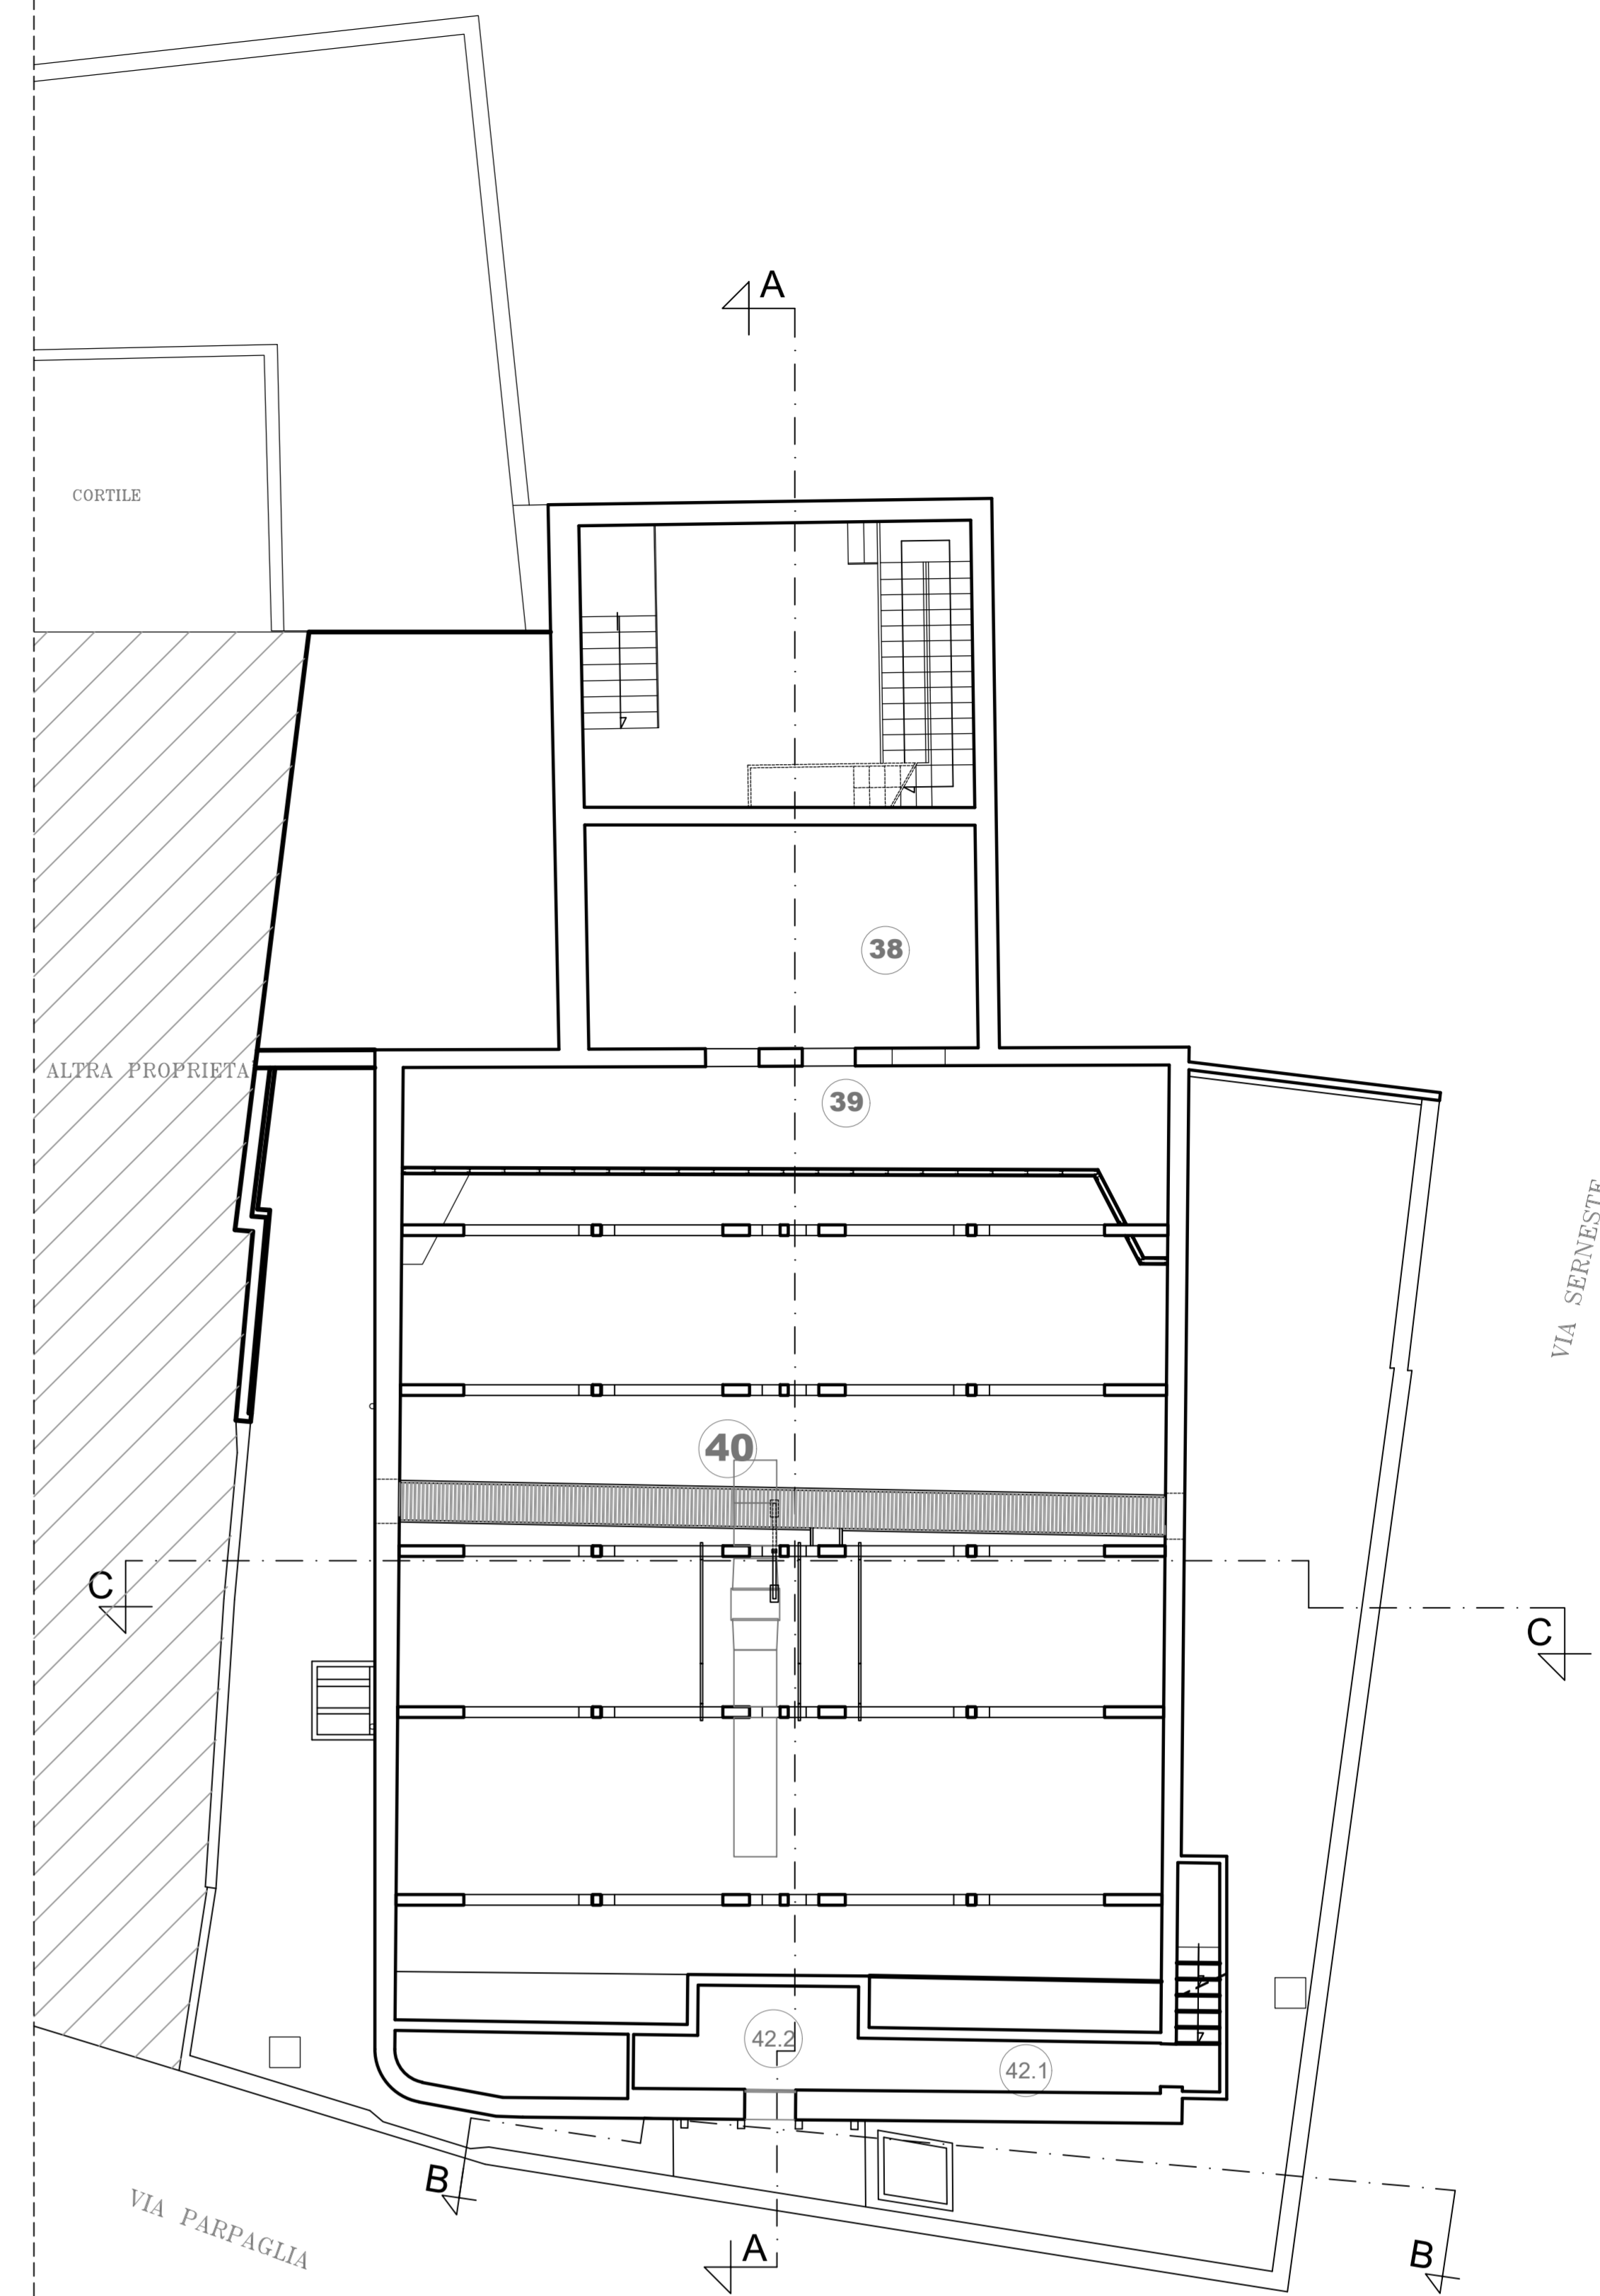


**LEGENDA AMBIENTI**

38	Piano forato sopra palcoscenico
39	Zona tecnica sopra palcoscenico
40	Zona tecnica - vano controsoffitto sopra platea - Galleria
42.1	Corridoio sala regia
42.2	Sala regia

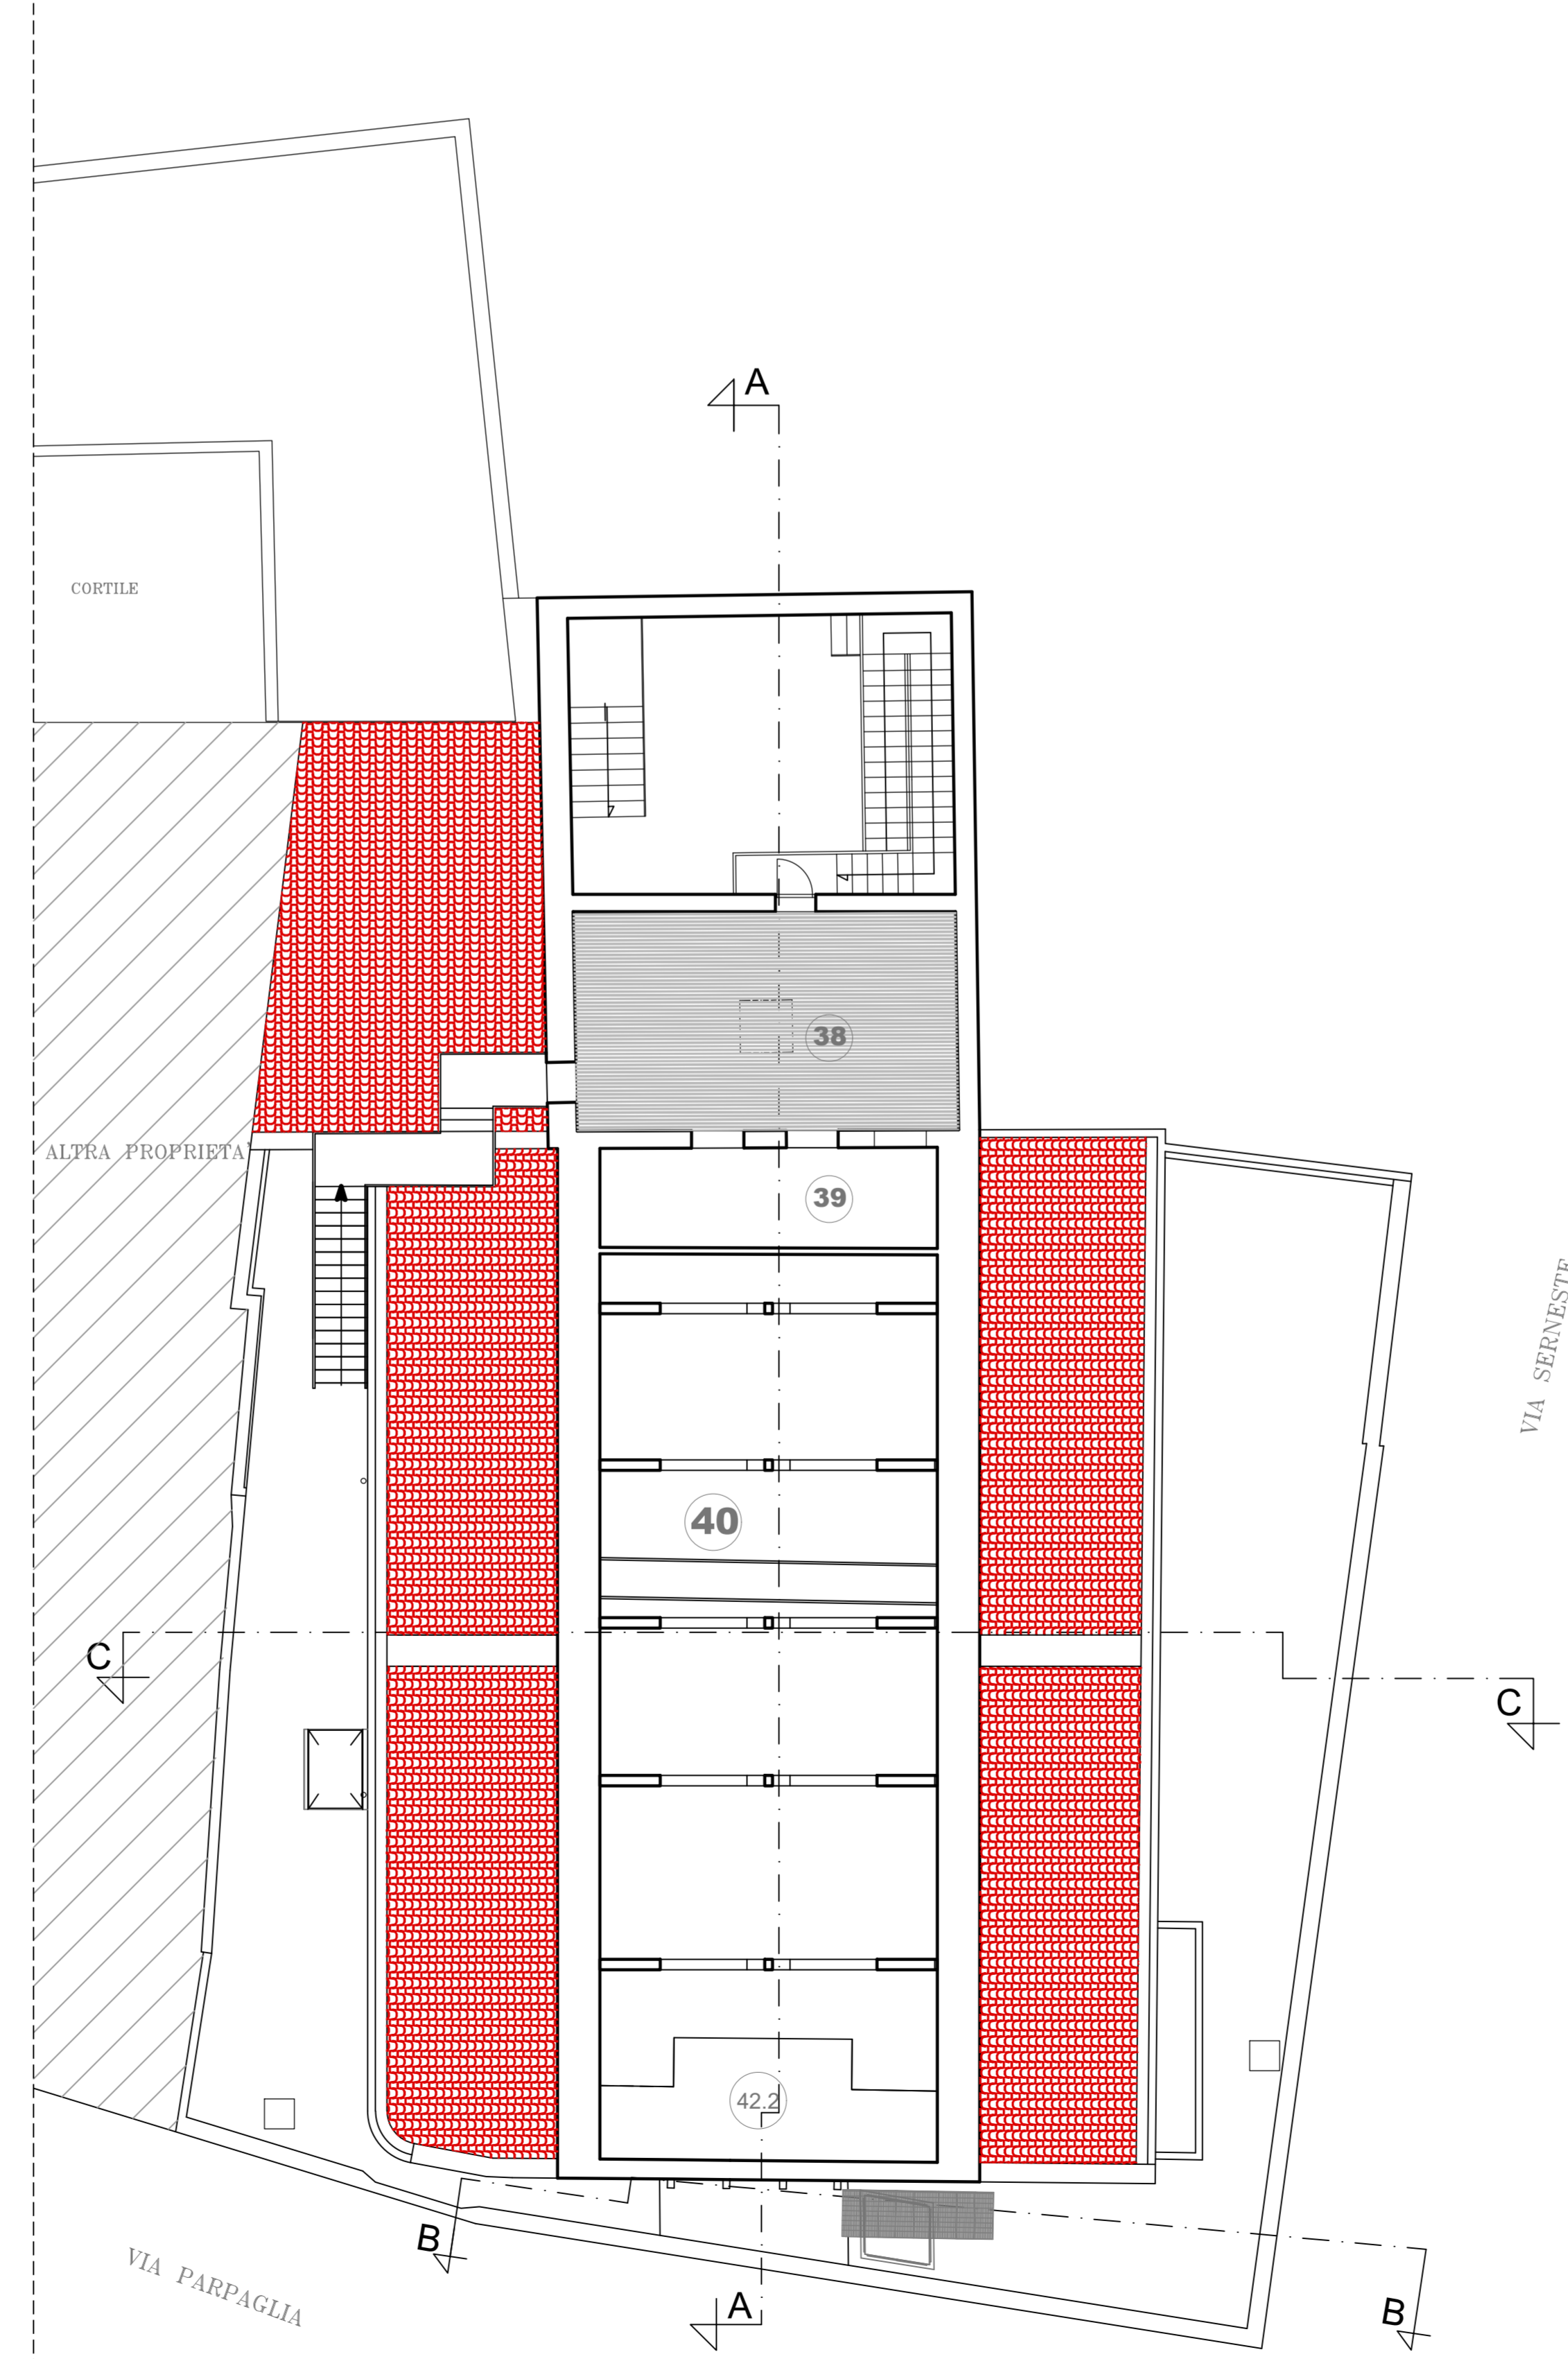

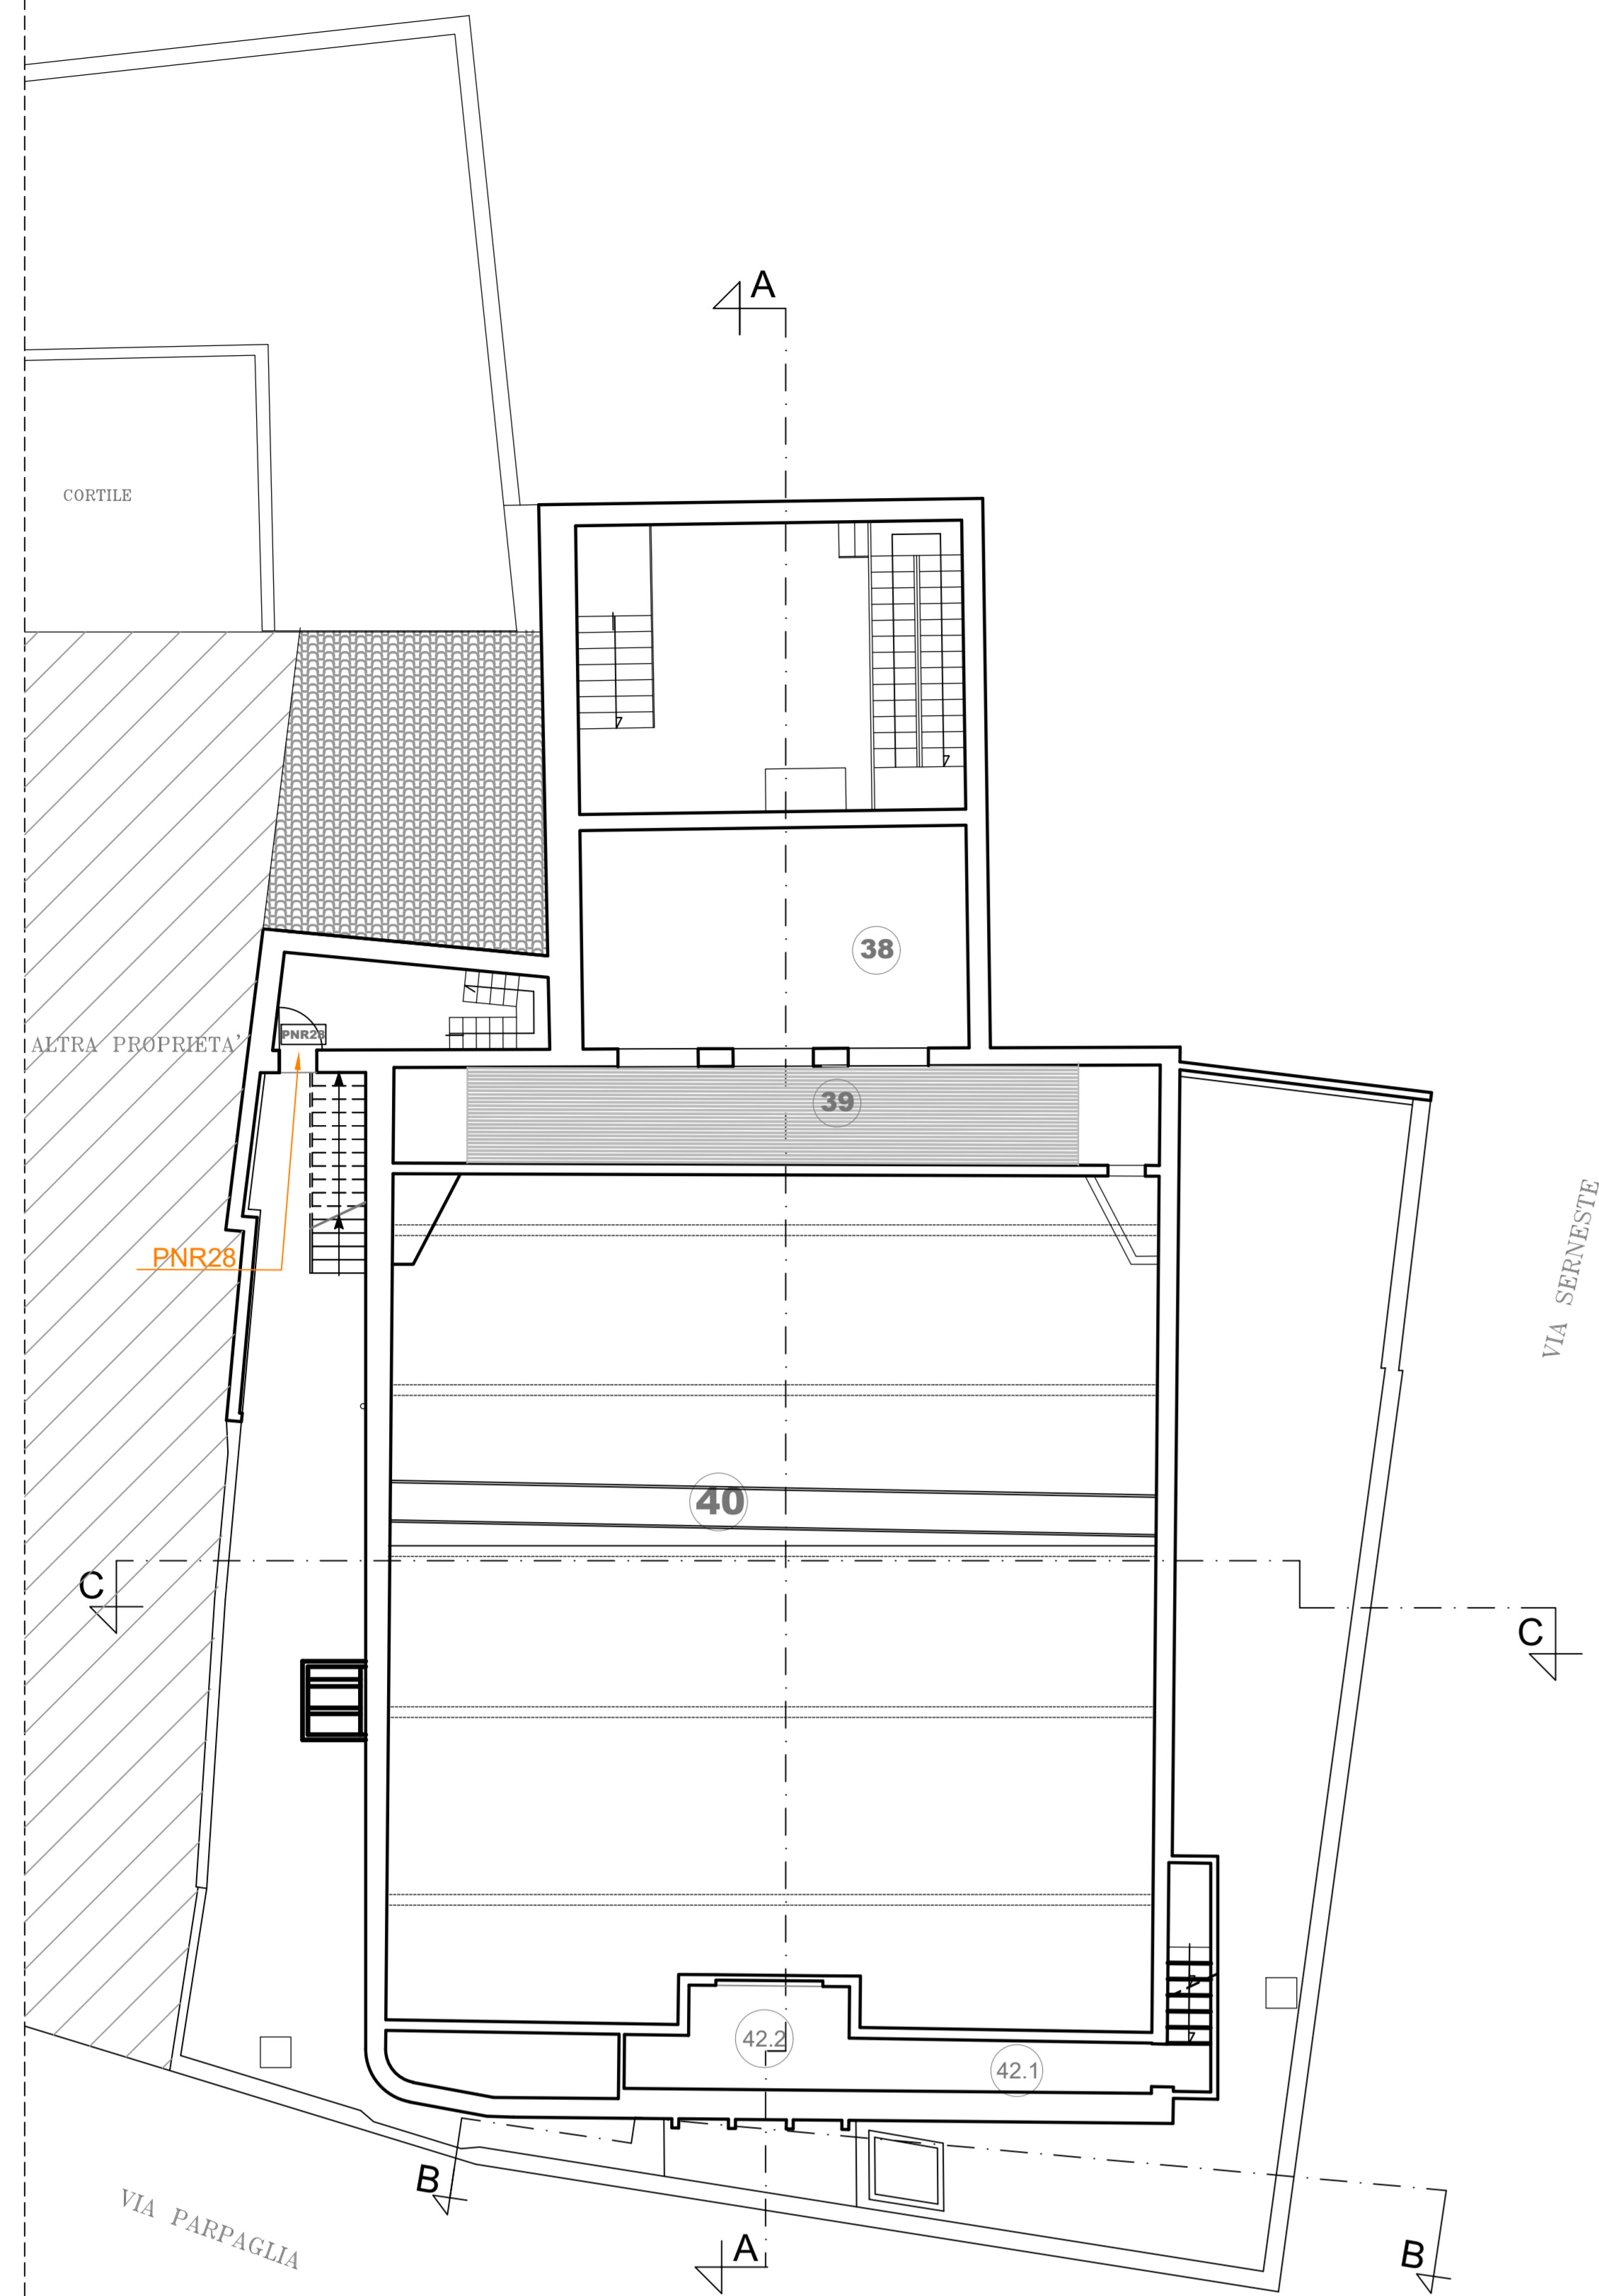

Finanziato  
dall'Unione europea  
NextGenerationEU



Comune di ORISTANO  
Comuni de Aristanu

<b>COMMITTENTE</b>	Comune di ORISTANO Piazza Eleonora d'Arborea 09170 ORISTANO - OR
<b>OGGETTO</b>	PROGRAMMA DI RIGENERAZIONE URBANA ORISTANO PROGETTO DI COMPLETAMENTO RIQUALIFICAZIONE TEATRO GARAU
	PROGETTO ESECUTIVO
	ELABORATO GRAFICO ARCHITETTONICO
	PIANTE ALTRI LIVELLI <b>Stato di Progetto</b>

Cod. Tavola TG4SP

Scala: 1:100

IL RUP  
Ing. Alberto Sardu

DATA: 7 dicembre 2022

Rev: 00 Agg. --

PROFESSIONISTI in RTP

d'A. project associati  
Arch. Gabriele Manca  
Arch. Donatella De Rinaldis  
Ing. Giovanni Mascia  
Arch. Andrea Pintus

RF Prof. A. A. project associati di arch. D. M. Rinaldis e arch. G. Manca - Via Lumbra, 229 - 09170 Oristano - Tel. 0783.70480 - email: dadaproject@fastmail.it  
Ing. Giovanni Mascia - Via Liguria n° 8 - 09012 Cabanis (OR) - Tel. 0783.392280 - C.F. 329.0515866 - email: giamascia@evergest.it  
arch. Andrea Pintus - Via Sanna Marconi n° 91 - 09010 San Vero Milis (OR) - C.F. 348.2722521 - email: andrea\_pintus@live.it

CONFERMA DI REGISTRAZIONE  
PROFESSIONISTI IN RTP