


STATO DI PROGETTO

INDIVIDUAZIONE OPERE IN PROGETTO SU UNA SOVRAPPONIZIONE ORTOFOTO SVILUPPATA DA VOLO DRONE CON AEROFOTOGRAMMETRIA
Scala 1:500

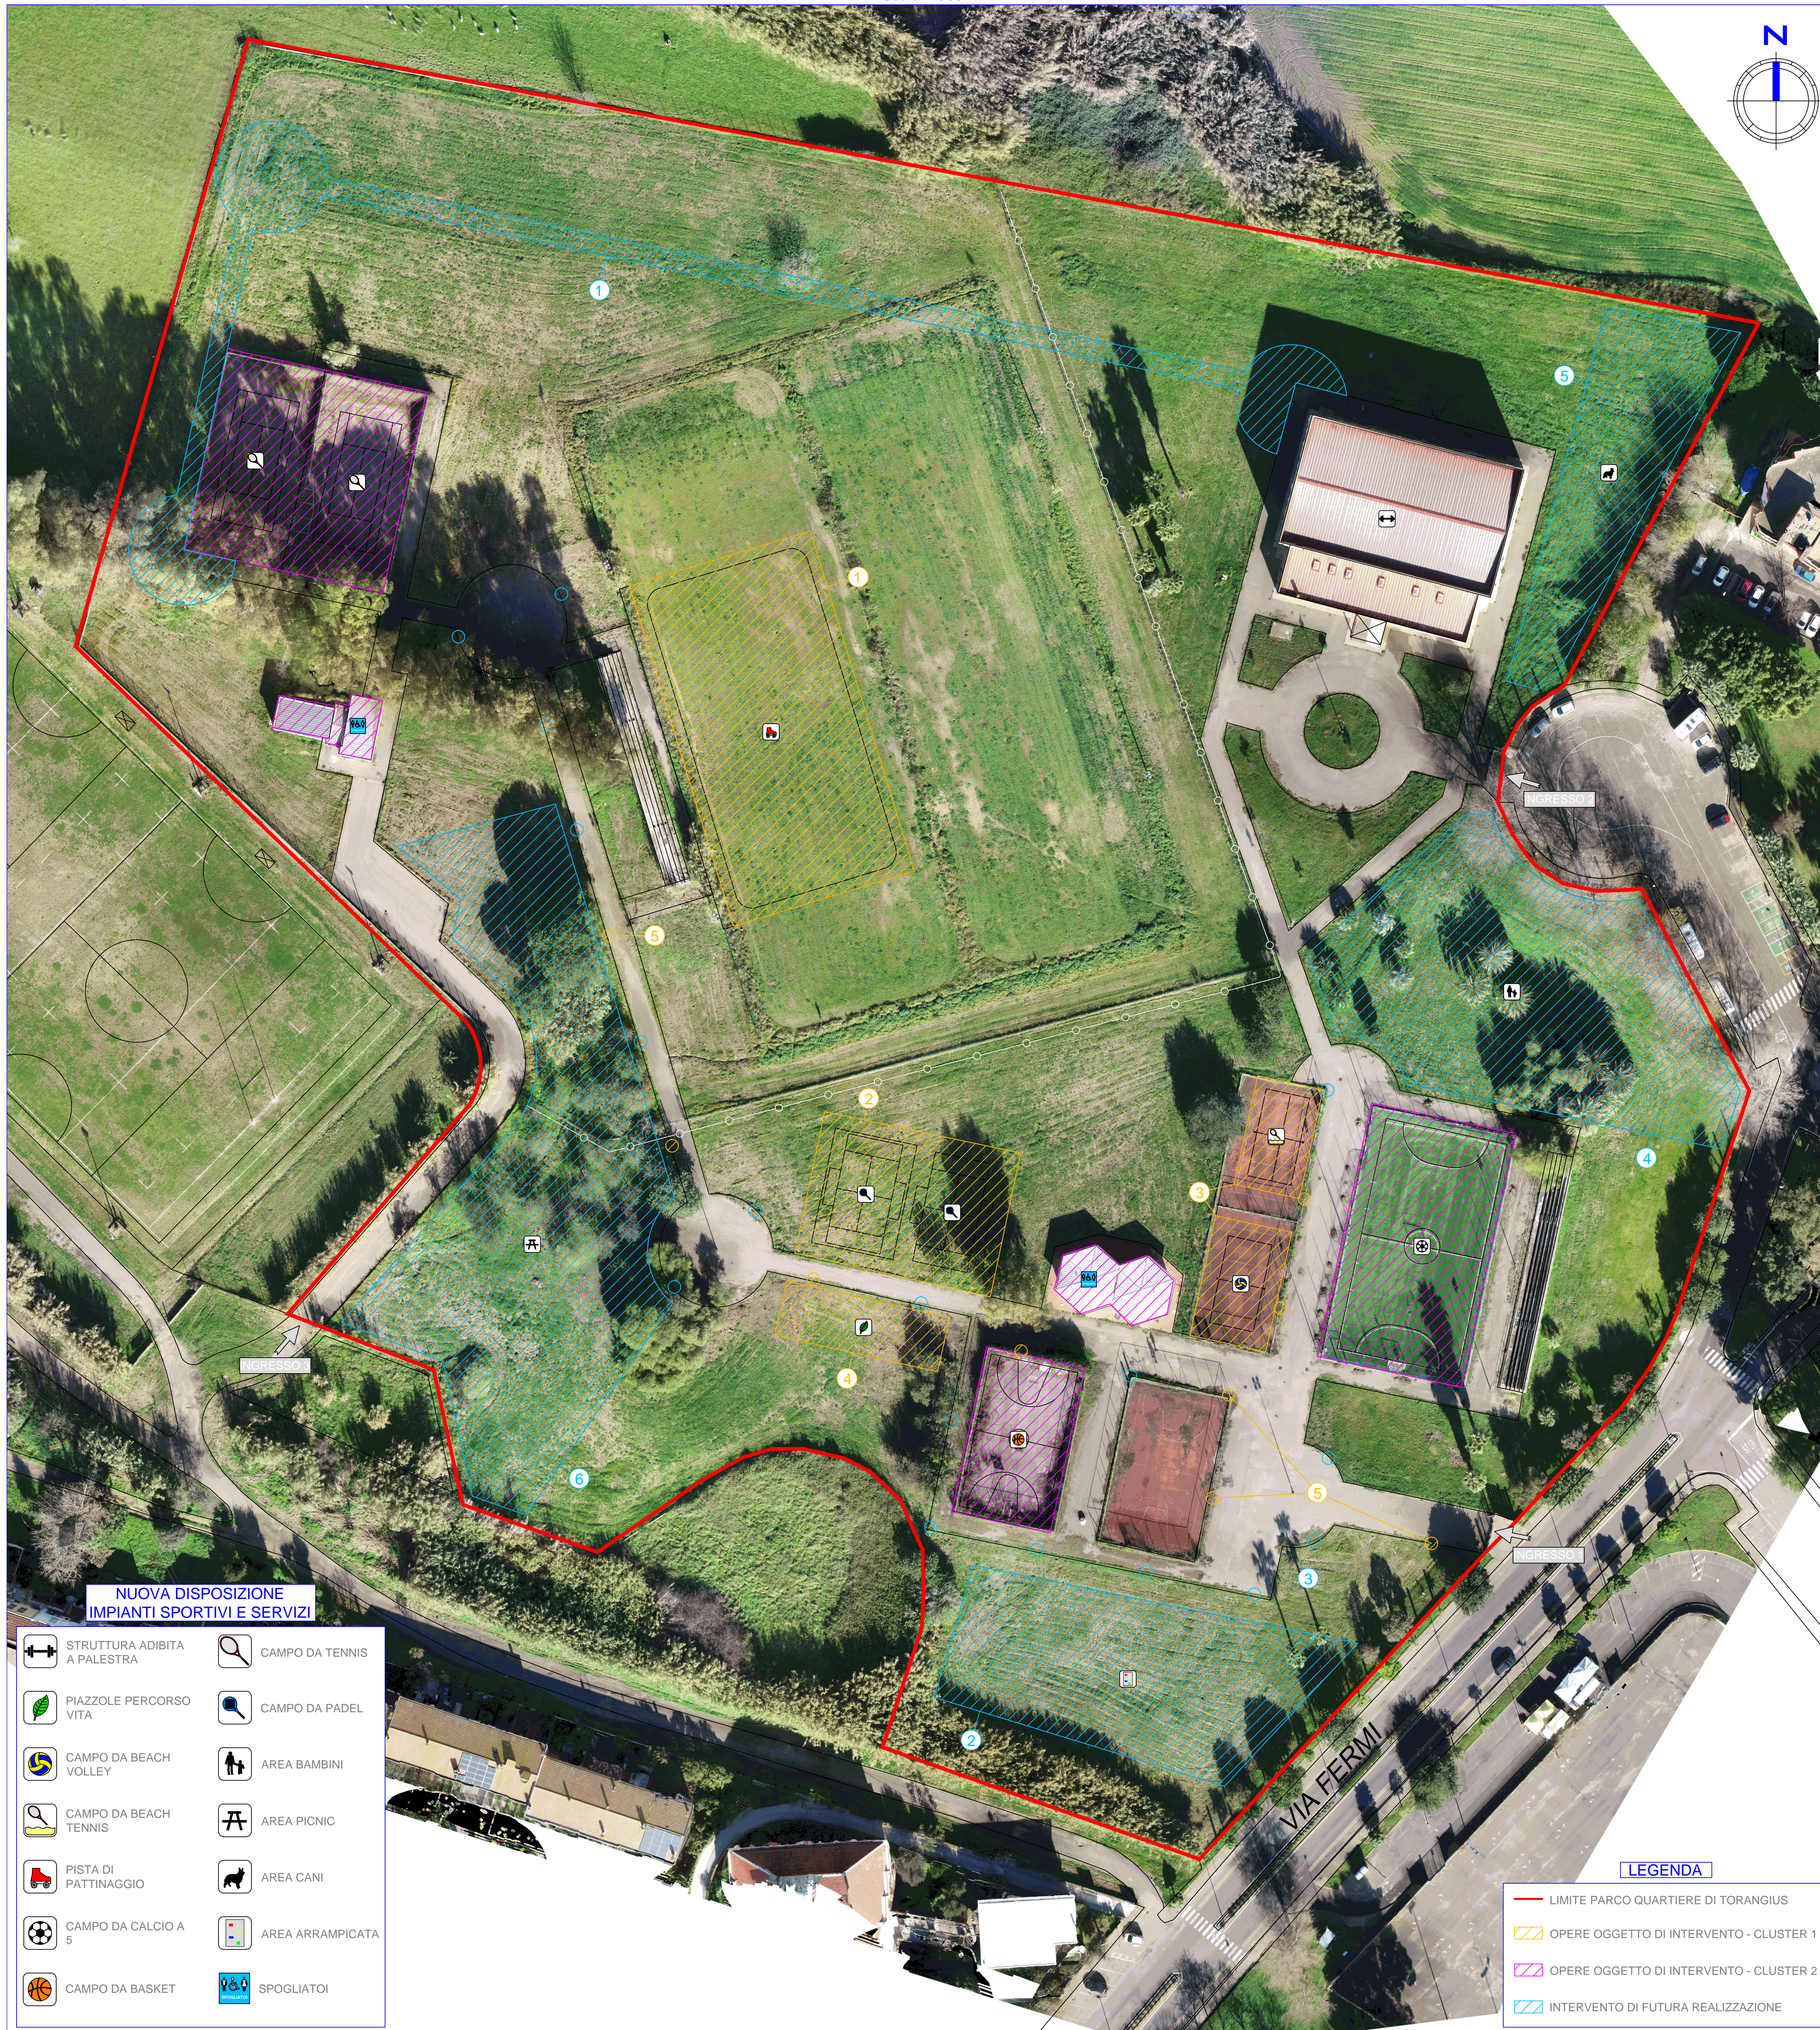

OPERE OGGETTO DI INTERVENTO

CLUSTER 1

RTP: ING. ANDREA TRONCI - GEOL. GIANLUCA MURGIA - GEOL. MATTIA ALESSIO MELONI
"Lavori di realizzazione di nuovi impianti sportivi nel quartiere di Torangius" Lotto 1

1- REALIZZAZIONE DI DUE CAMPI DA PADEL E COPERTURA SEMI AMMOVIBILE IN UNO DI ESSI:

- Scavo a larga sezione;
- Fondazione della massicciata con Tout-Venant;
- Realizzazione di una platea in cls armato con rete elettrosaldata;
- Messa in opera dell'intero sistema di gioco (campi padel) completa di struttura metallica portante e manto in erba sintetica;
- Realizzazione di impianto di illuminazione con proiettori dedicati;
- Realizzazione di una struttura a tunnel per coperture campi padel.

2- REALIZZAZIONE PISTA DI PATTINAGGIO A ROTELLE:

- Scavo a larga sezione;
- Fondazione della massicciata con Tout-Venant;
- Pacchetto pavimentazione composto da binder, tappeto e un multistrato tipo MEPACOAT TNS ROLLER;
- Barriera di protezione;
- Realizzazione di impianto di illuminazione con proiettori dedicati.

3- REALIZZAZIONE DEI CAMPI DA BEACH VOLLEY E BEACH TENNIS NEI DUE CAMPI DA OALLAVOLO ESISTENTI:

- Rimozione recinzione esistente;
- Scavo e demolizione della pavimentazione esistente;
- Posa in opera di materiale drenante;
- Messa in opera di cordolo;
- Posa di sabbia silicea;
- Realizzazione di reti metallica e parapalline;
- Realizzazione di impianto di illuminazione con proiettori dedicati.

4- REALIZZAZIONE AREA ATTREZZATA / FITNESS:

- Pulizia area;
- Posa in opera plinto per ancoraggio attrezzatura fitness;
- Messa in opera di attrezzatura fitness.

5- REALIZZAZIONE DEL NUOVO IMPIANTO DI ILLUMINAZIONE LUNGO IL PERCORSO ESISTENTE:

- Scavo a sezione ristretta;
- Posa di Plinto con pozzetto prefabbricato in cls;
- Posa di cavi e cavidotti;
- Ancoraggio di palo e armatura a led.

OPERE DI FUTURA REALIZZAZIONE


- 1- COMPLETAMENTO CAMMINAMENTO ESISTENTE DA CAMPI DA TENNIS ALLA PALESTRA;
- 2- REALIZZAZIONE AREA ARRAMPICATA;
- 3- COMPLETAMENTO IMPIANTO DI ILLUMINAZIONE;
- 4- REALIZZAZIONE AREA GIOCHI BAMBINI;
- 5- REALIZZAZIONE AREA DOG-PARKING;
- 6- REALIZZAZIONE AREA PICNIC.

Finanziato dall'Unione europea NextGenerationEU | Dipartimento per lo sport

COMUNE DI ORISTANO
Provincia di Oristano

"LAVORI DI REALIZZAZIONE DI IMPIANTI SPORTIVI NEL QUARTIERE DI TORANGIUS - CLUSTER 1" nell'ambito del PROGRAMMA PNRR, MISSIONE 5 - COMPONENTE 2 - MISURA 3, INVESTIMENTO 3.1 "SPORT E INCLUSIONE SOCIALE"
PROGETTO DEFINITIVO - ESECUTIVO

Stato di progetto

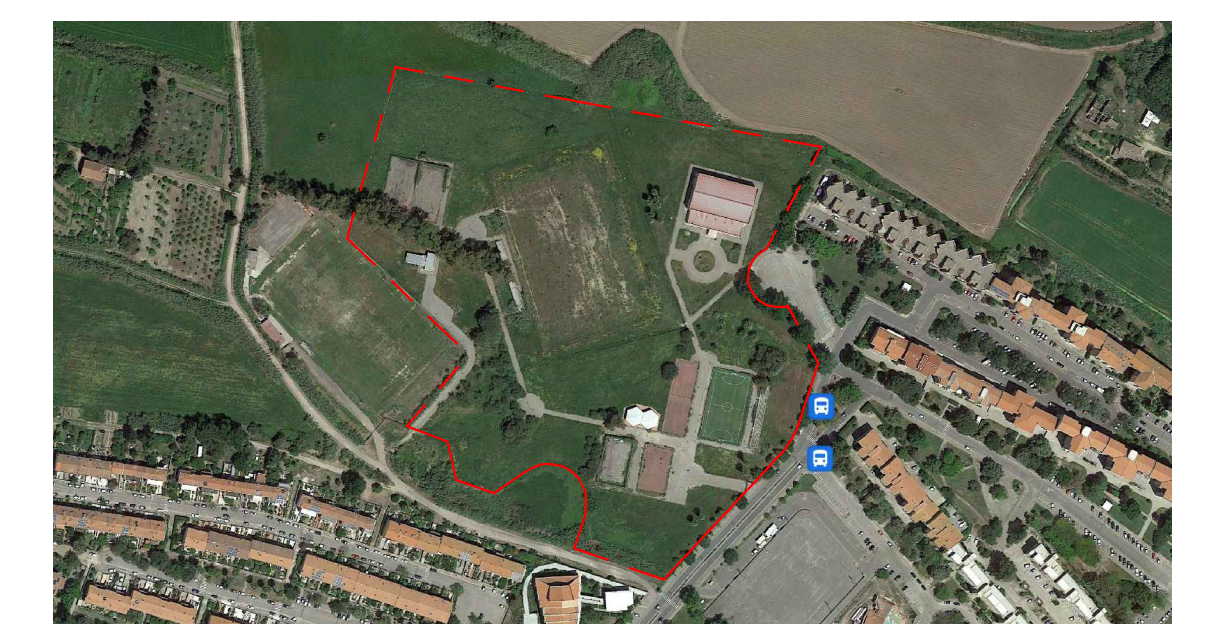

RTP: Ing. ANDREA TRONCI
Geol. GIANLUCA MURGIA
Geol. MATTIA ALESSIO MELONI
Collaboratori: GIUSEPPINA PIRAS
Data: 27/02/2023
Tav: 3
Scala: 1:500

STUDIO TECNICO ING. ANDREA TRONCI
Via dei Gobbiani 5 Cagliari Cell. 330552697
E-mail: tecnictronci@libero.it