



Stato attuale

Planimetria campi tennis
Scala 1:100

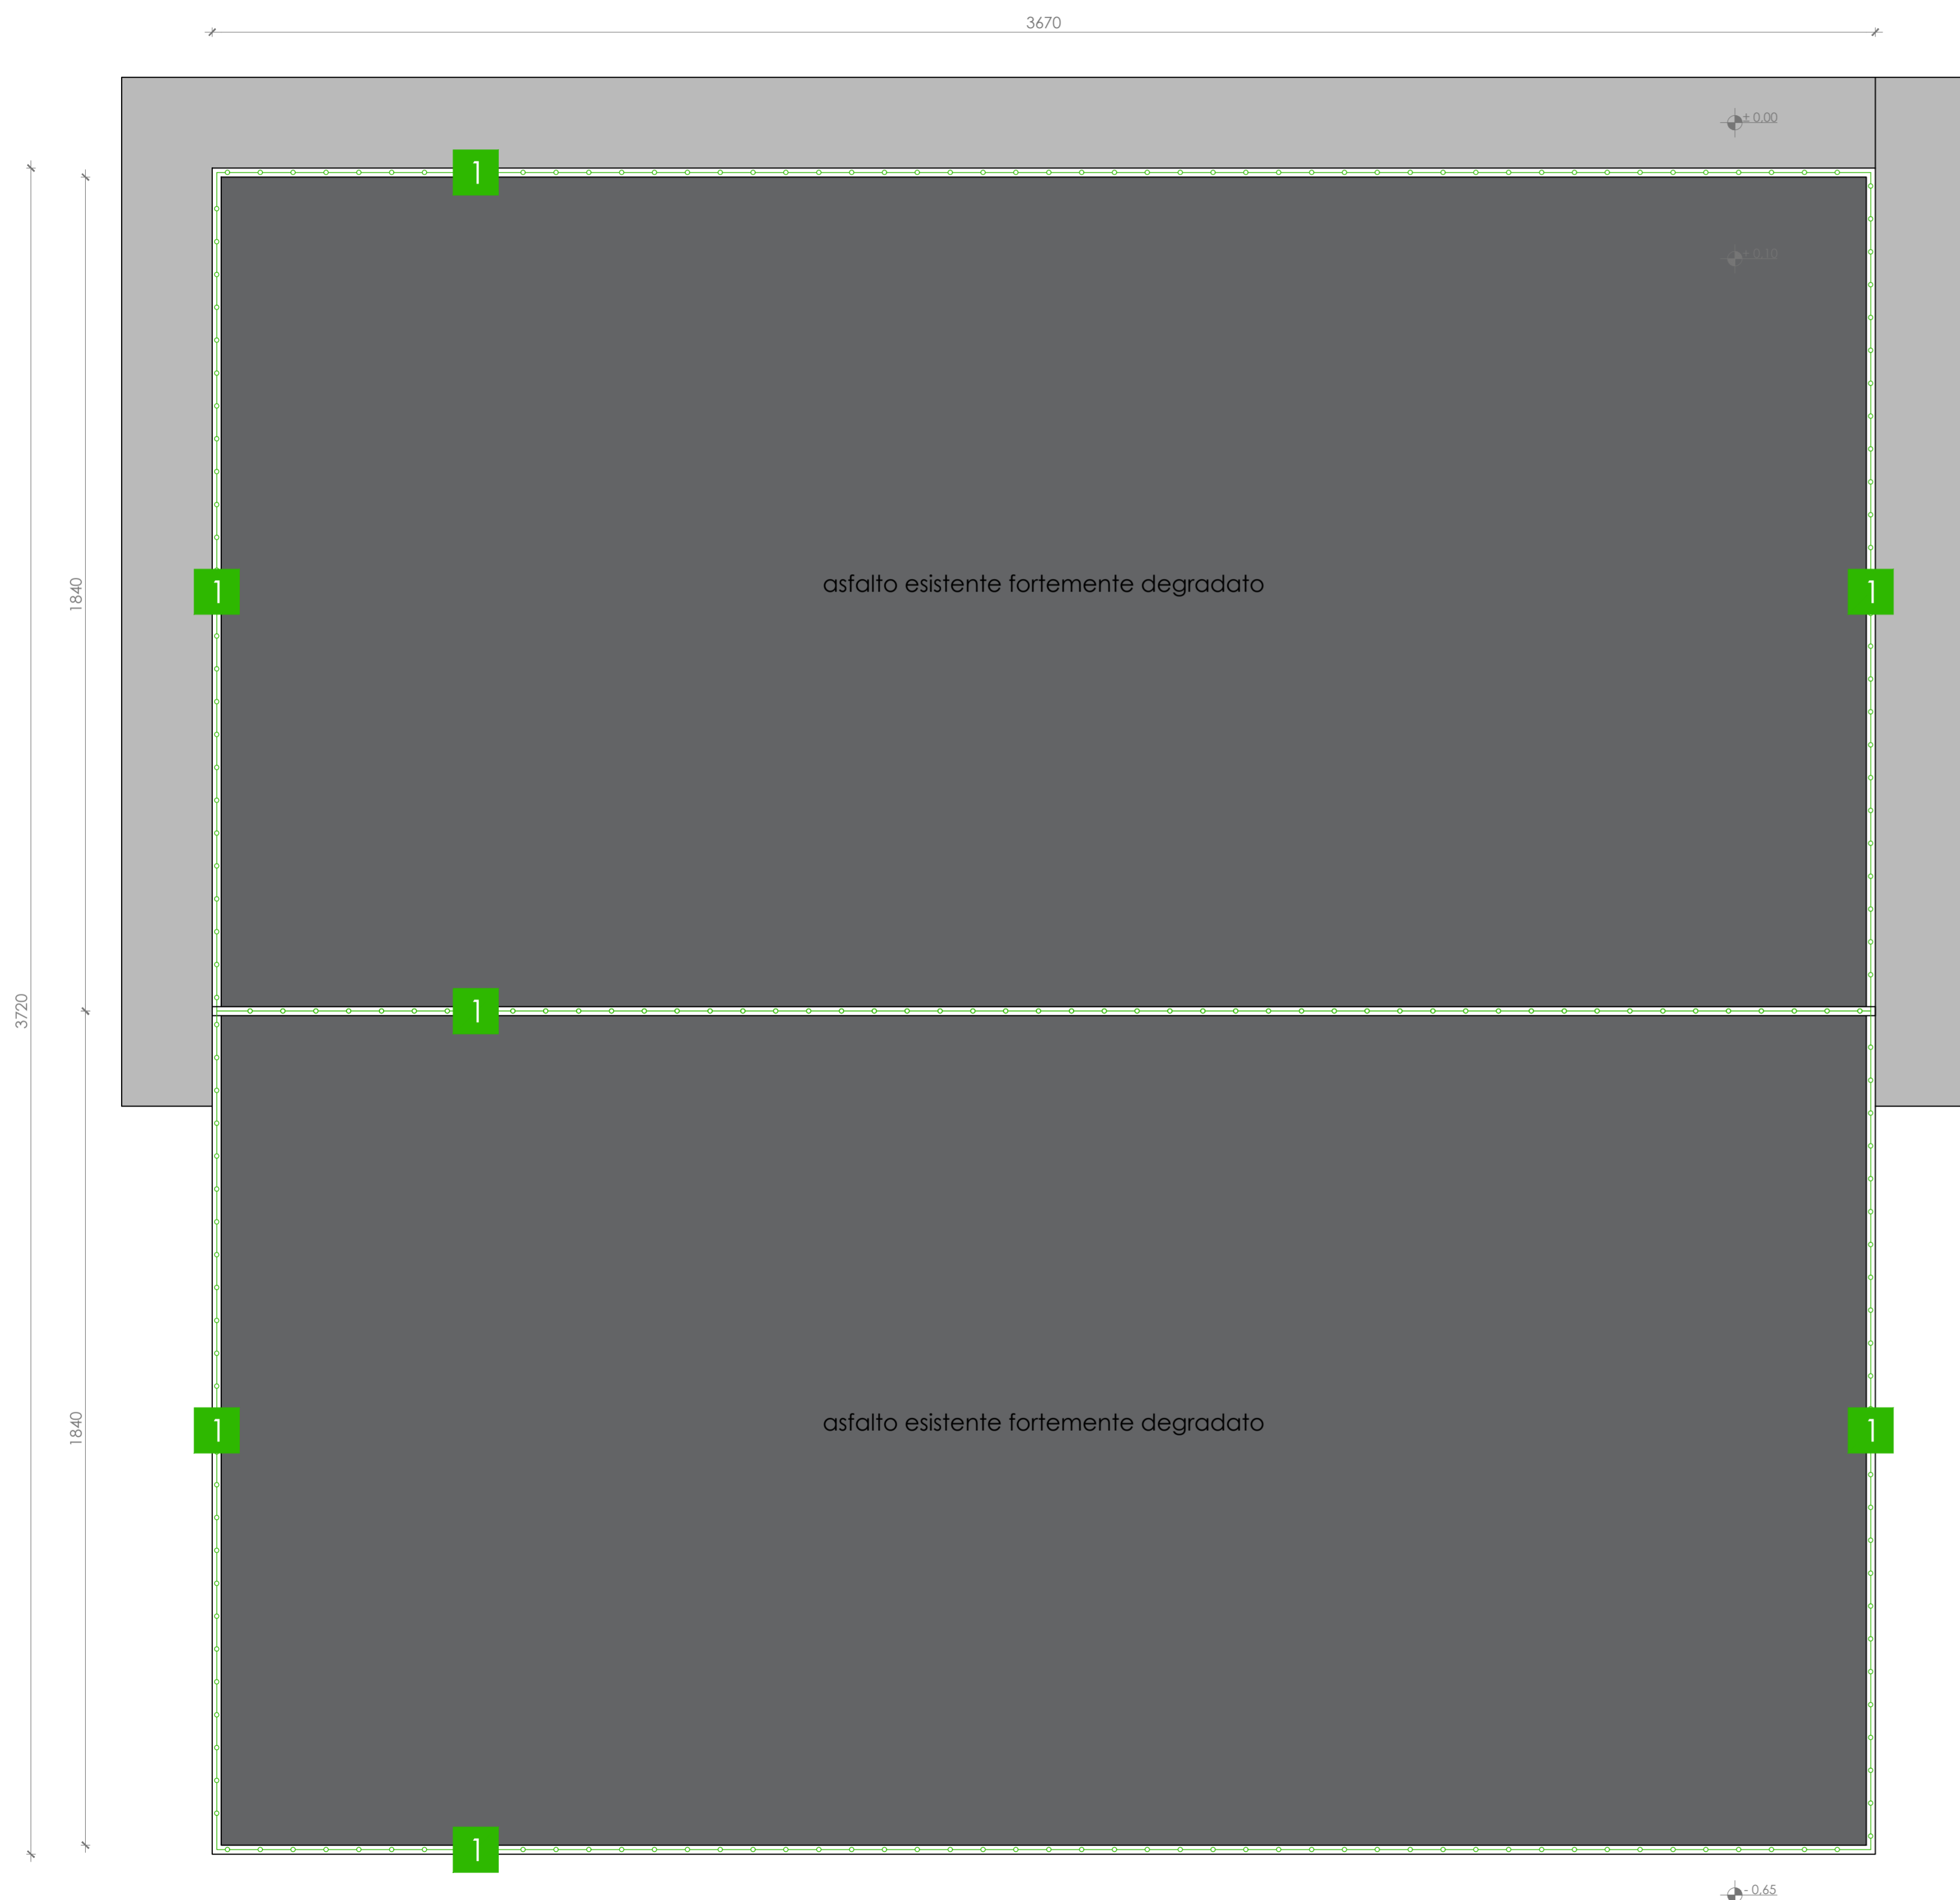


Progetto


Planimetria campi tennis
Scala 1:100

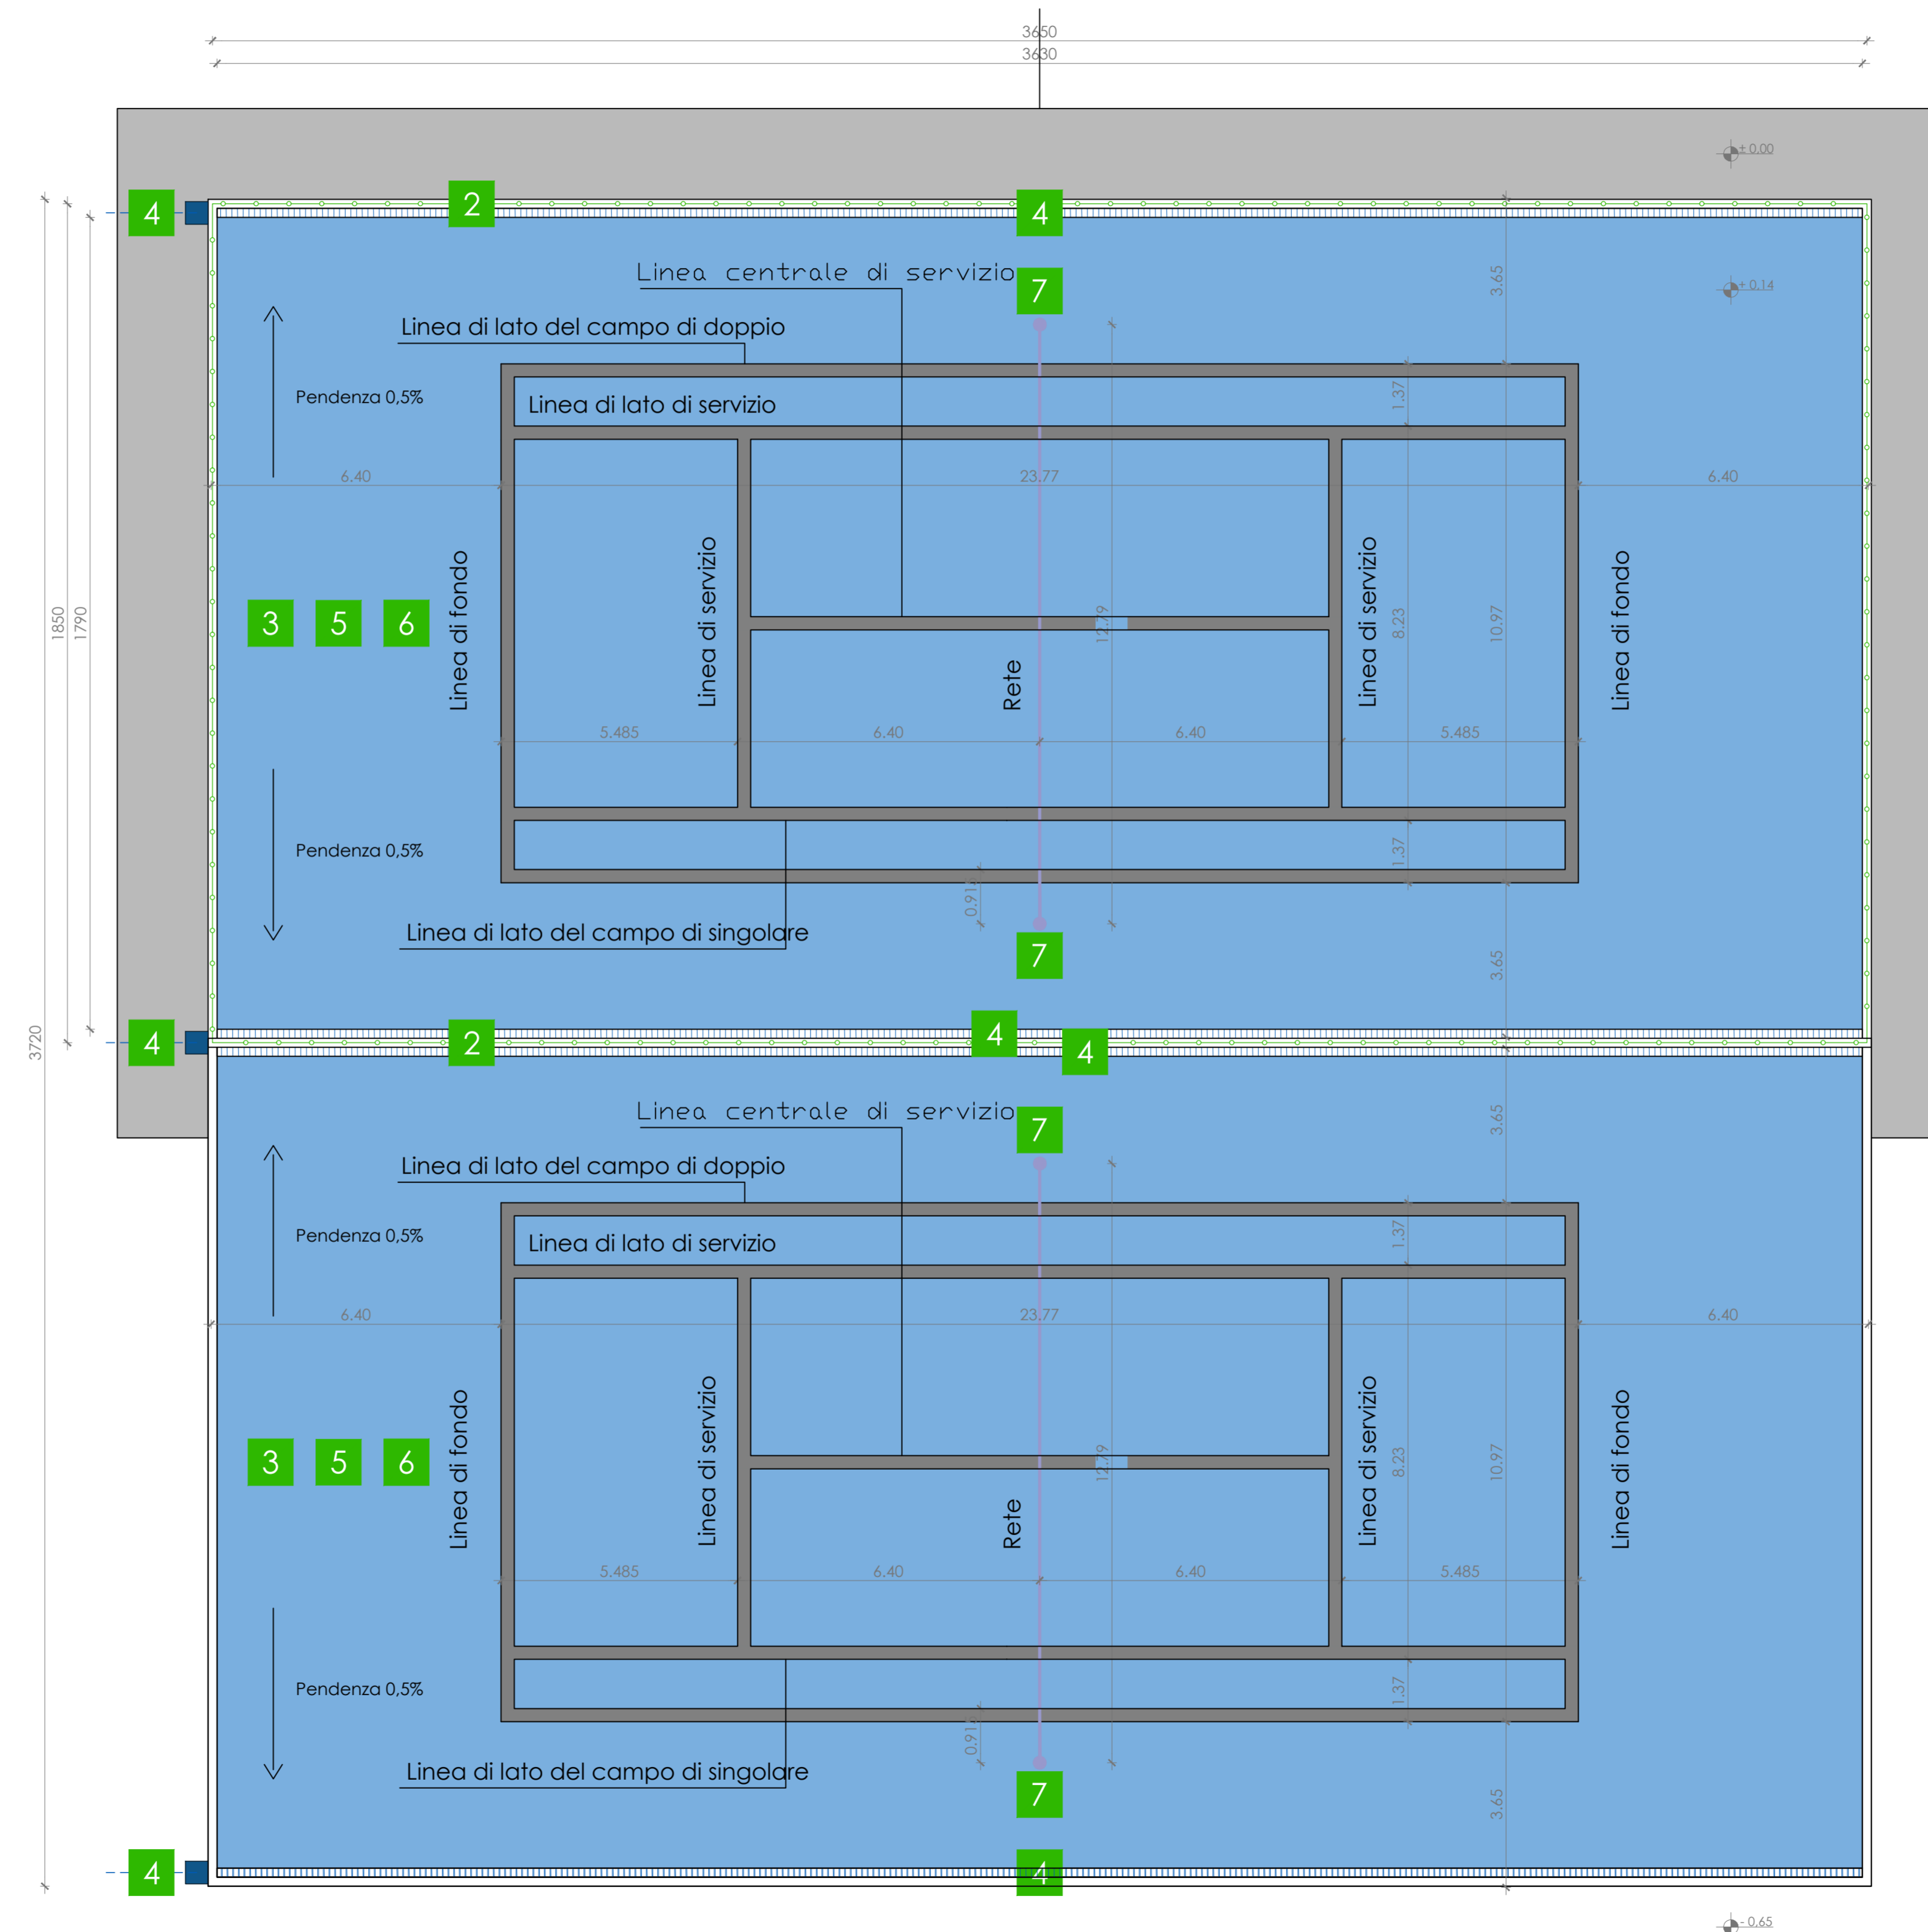

Particolare costruttivo - Stato attuale
Pavimentazione, manto campo gioco, canale di raccolta - Scala 1:10

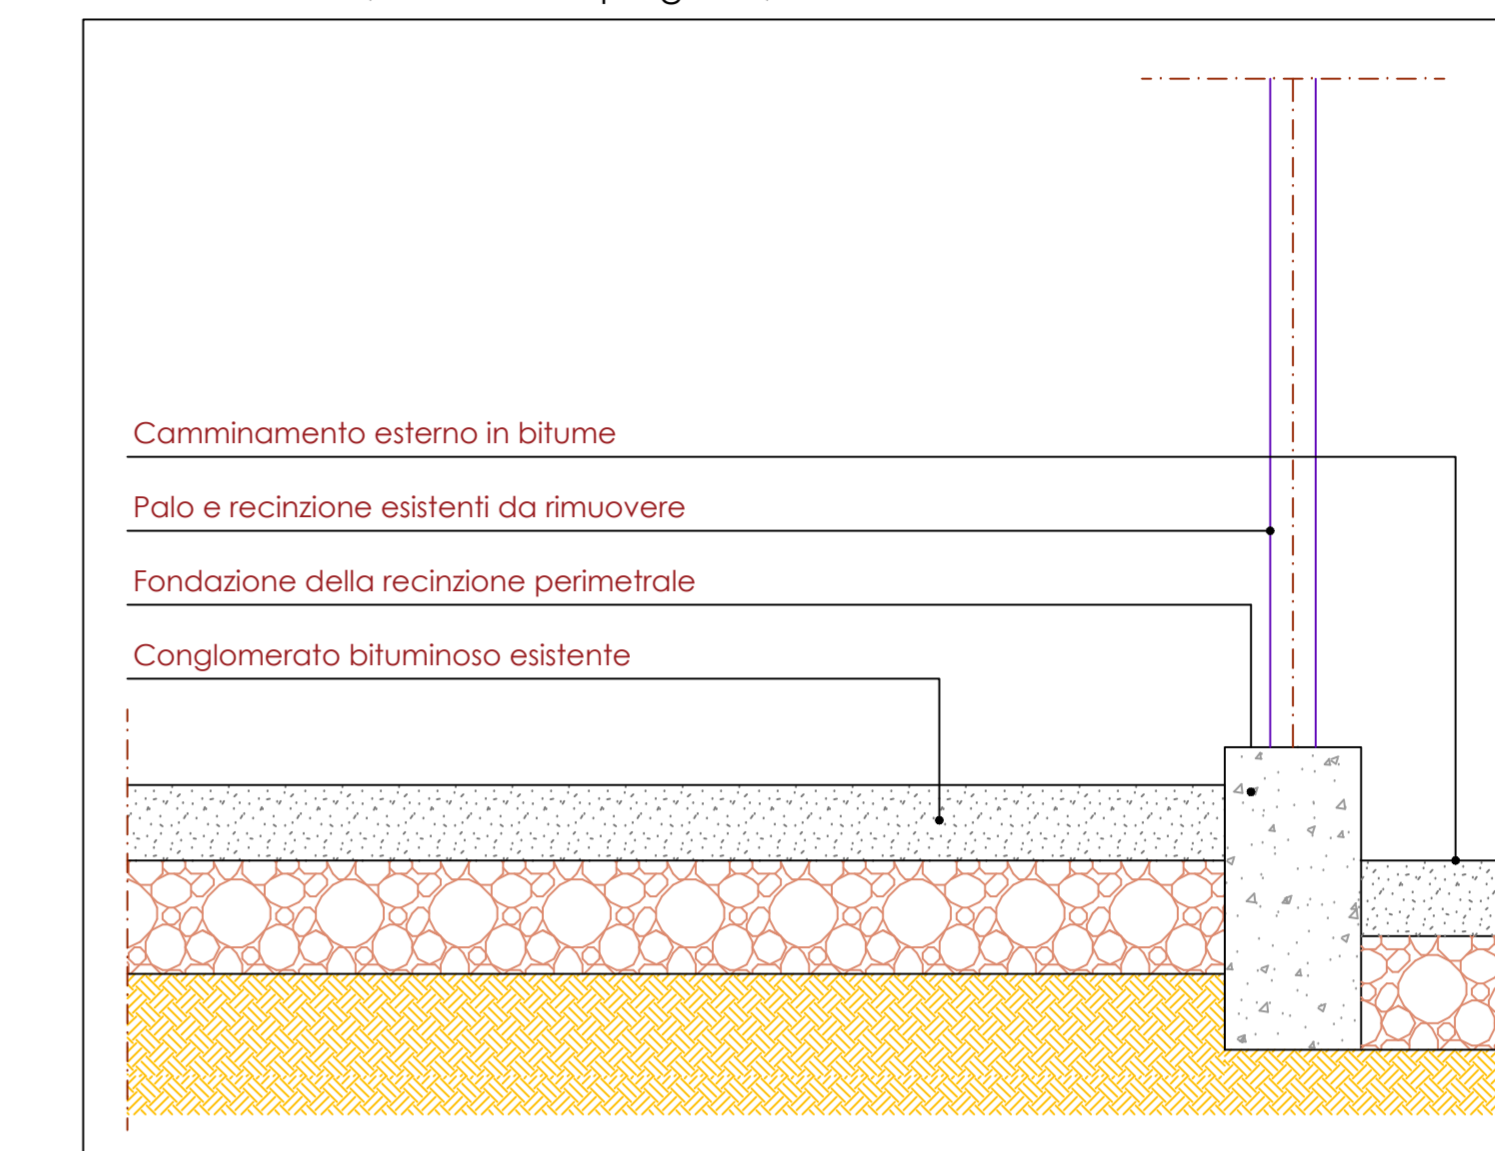

Particolare costruttivo - Progetto
Pavimentazione, manto campo gioco, canale di raccolta - Scala 1:10

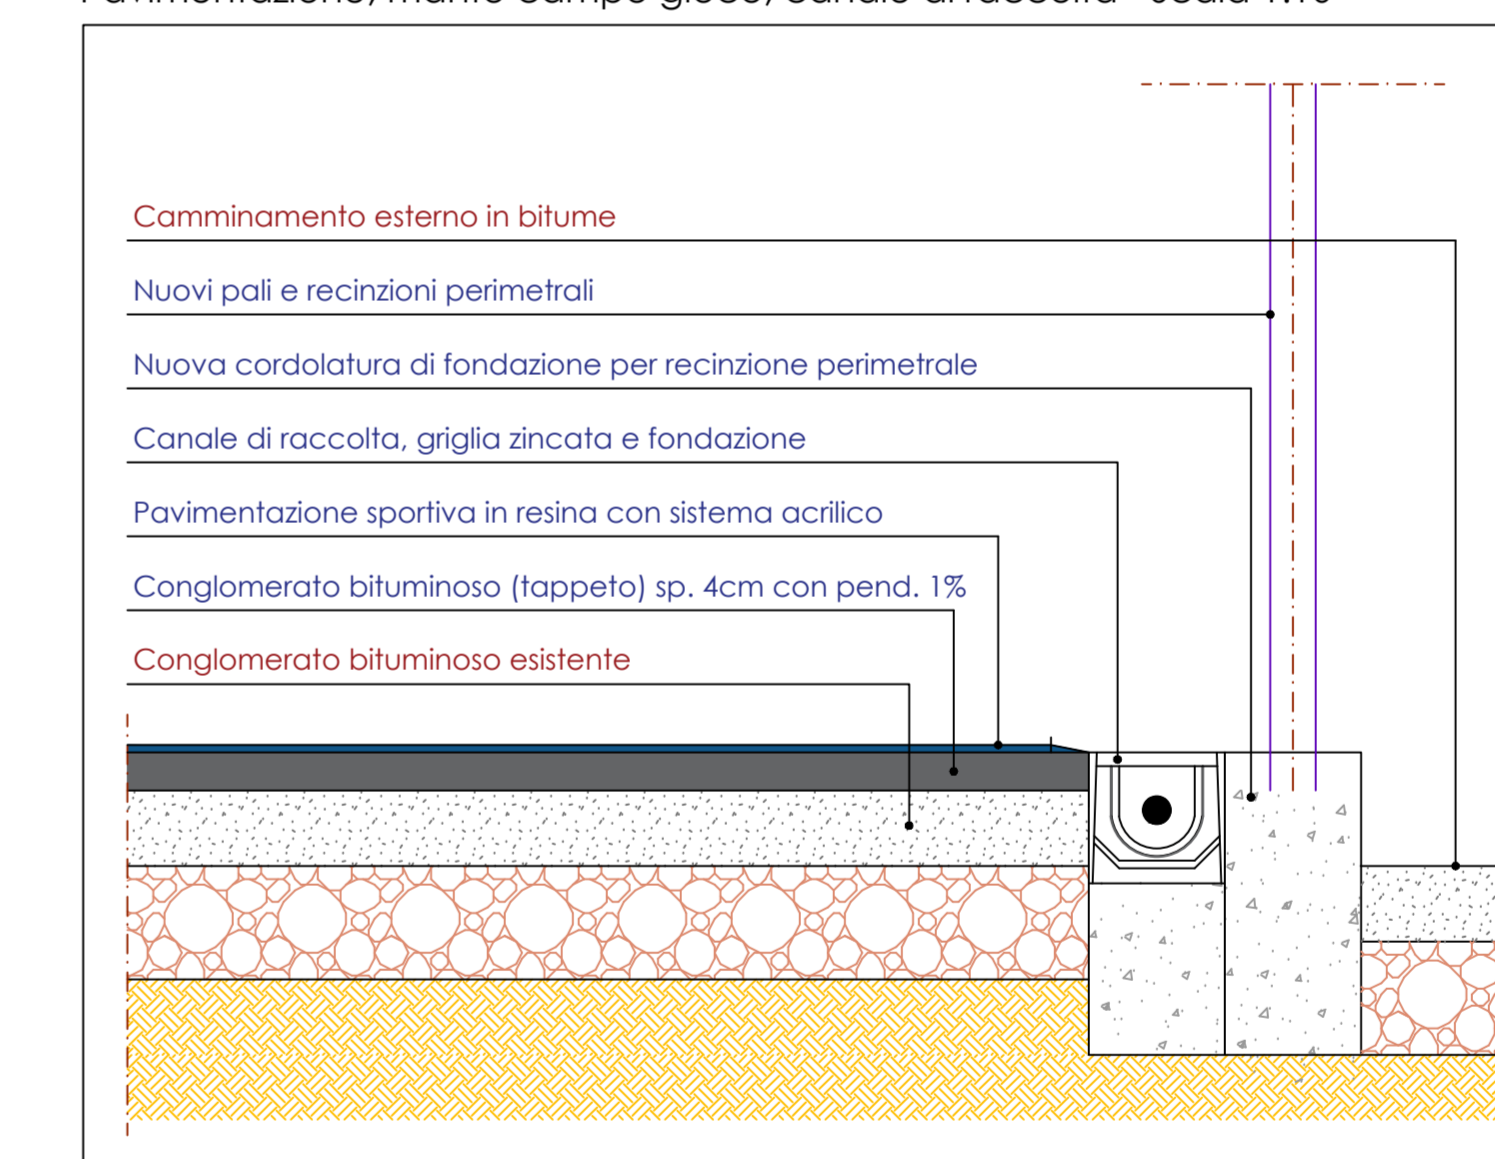

Schema struttura pavimentazione sportiva in resina
Tipo Laykold Advantage o similare



OPERE IN PROGETTO:

- **Riqualificazione campi da tennis:**
 1. Demolizione e rifacimento della cordonata di fondazione della recinzione, trasporto e conferimento a discarica;
 2. Fornitura e posa in opera di nuovi pali e recinzioni perimetrali in un campo da gioco;
 3. Pulizia di tutte le aree di gioco;
 4. Realizzazione di canalette di scarico acque meteoriche e collegamenti ai pozzetti di smaltimento;
 5. Realizzazione nuova pavimentazione di gioco in asfalto spessore 4 cm;
 6. Fornitura e posa in opera di pavimentazione sportiva con rivestimento in resina per entrambi i campo da gioco;
 7. Realizzazione di plinti in cls, pali e rete da gioco



Finanziato dall'Unione europea NextGenerationEU

COMUNE DI ORISTANO
PROVINCIA DI ORISTANO



"LAVORI DI RIQUALIFICAZIONE DI IMPIANTI SPORTIVI NEL QUARTIERE DI TORANGIUS LOTTO 2"
NELL'AMBITO DEL PROGRAMMA PNRR, MISSIONE 5 - COMPONENTE 2 - MISURA 3, INVESTIMENTO 3.1 "SPORT E INCLUSIONE SOCIALE"
CUP: H19F22000020006

PROGETTO DEFINITIVO-ESECUTIVO

REVISIONI: N° DATA: 00 03.03.2023	OGGETTO: <h2 style="margin: 0;">CAMPI TENNIS</h2> <h3 style="margin: 0;">OPERE IN PROGETTO</h3>	TAVOLA: <h1 style="font-size: 2em; margin: 0;">08</h1> SCALA: VARIE
-----------------------------------------	---	---------------------------------------------------------------------------

I PROGETTISTI

DOIT. ING. EMANUELE TENDAS

ORDINE INGEGNERI
 PROVINCIA CAGLIARI
 N. 7104 Dott. Ing. EMANUELE TENDAS

IL DIRIGENTE SETTORE LAVORI PUBBLICI E MANUTENZIONI

DOIT. ING. ALBERTO SODDU

DOIT. GEOL. VALENTINO DEMURTAS

ORDINE DEI GEOLOGI
 REGIONE SARDEGNA
 SEZIONE A
 N. 808 Dott. Geol. VALENTINO DEMURTAS

IL RESPONSABILE DEL PROCEDIMENTO

DOIT. ING. SARA ANGIUS