


**ELENCO INTERVENTI**

- Rimozione di pavimentazione esistente
- Rimozione impermeabilizzazione esistente
- Solo posa pavimentazione esterne (75% recupero materiale rimosso)
- Posa pavimentazione esterne (25% materiale nuovo)
- Sostituzione giunto dilatazione esistente
- Rimozione di materiali e attrezzature presenti, nel piano interrato e sua integrale pulizia. Trasporto di tutti i materiali rimossi e catalogati nel cantiere comunale.

<b>COMUNE DI ORISTANO</b> PROVINCIA DI ORISTANO	
<b>"RIQUALIFICAZIONE DELL'EDIFICIO ERP DI VIA ALGHERO NEL COMUNE DI ORISTANO".</b> PIANO NAZIONALE DI RIPRESA E RESILIENZA (PNRR) PROGRAMMA "SICURO, VERDE E SOCIALE : RIQUALIFICAZIONE DELL'EDILIZIA RESIDENZIALE E PUBBLICA".	Via V. Alfieri 21, Oristano Tel/Fax 078378797 E-mail : studio.egria@virgilio.it C.F./P.ta I.V.A. 01050050952
<b>Progetto definitivo - esecutivo</b>	<b>AR.02</b>
<b>IL PROGETTISTA:</b> - Dott. Ing. Alberto Lutz	<b>INTERVENTI SUL PIANO SEMINTERRATO E SUGLI SPAZI ESTERNI DEL PIANO TERRA</b>
<b>COLLABORATORI:</b> - Arch. Francesco Cuzzo - Ing. Mauro Atzeni	
<b>Il Dirigente settore LL.PP.</b> Dott. Ing. Alberto Soddu	<b>Oristano, li</b>

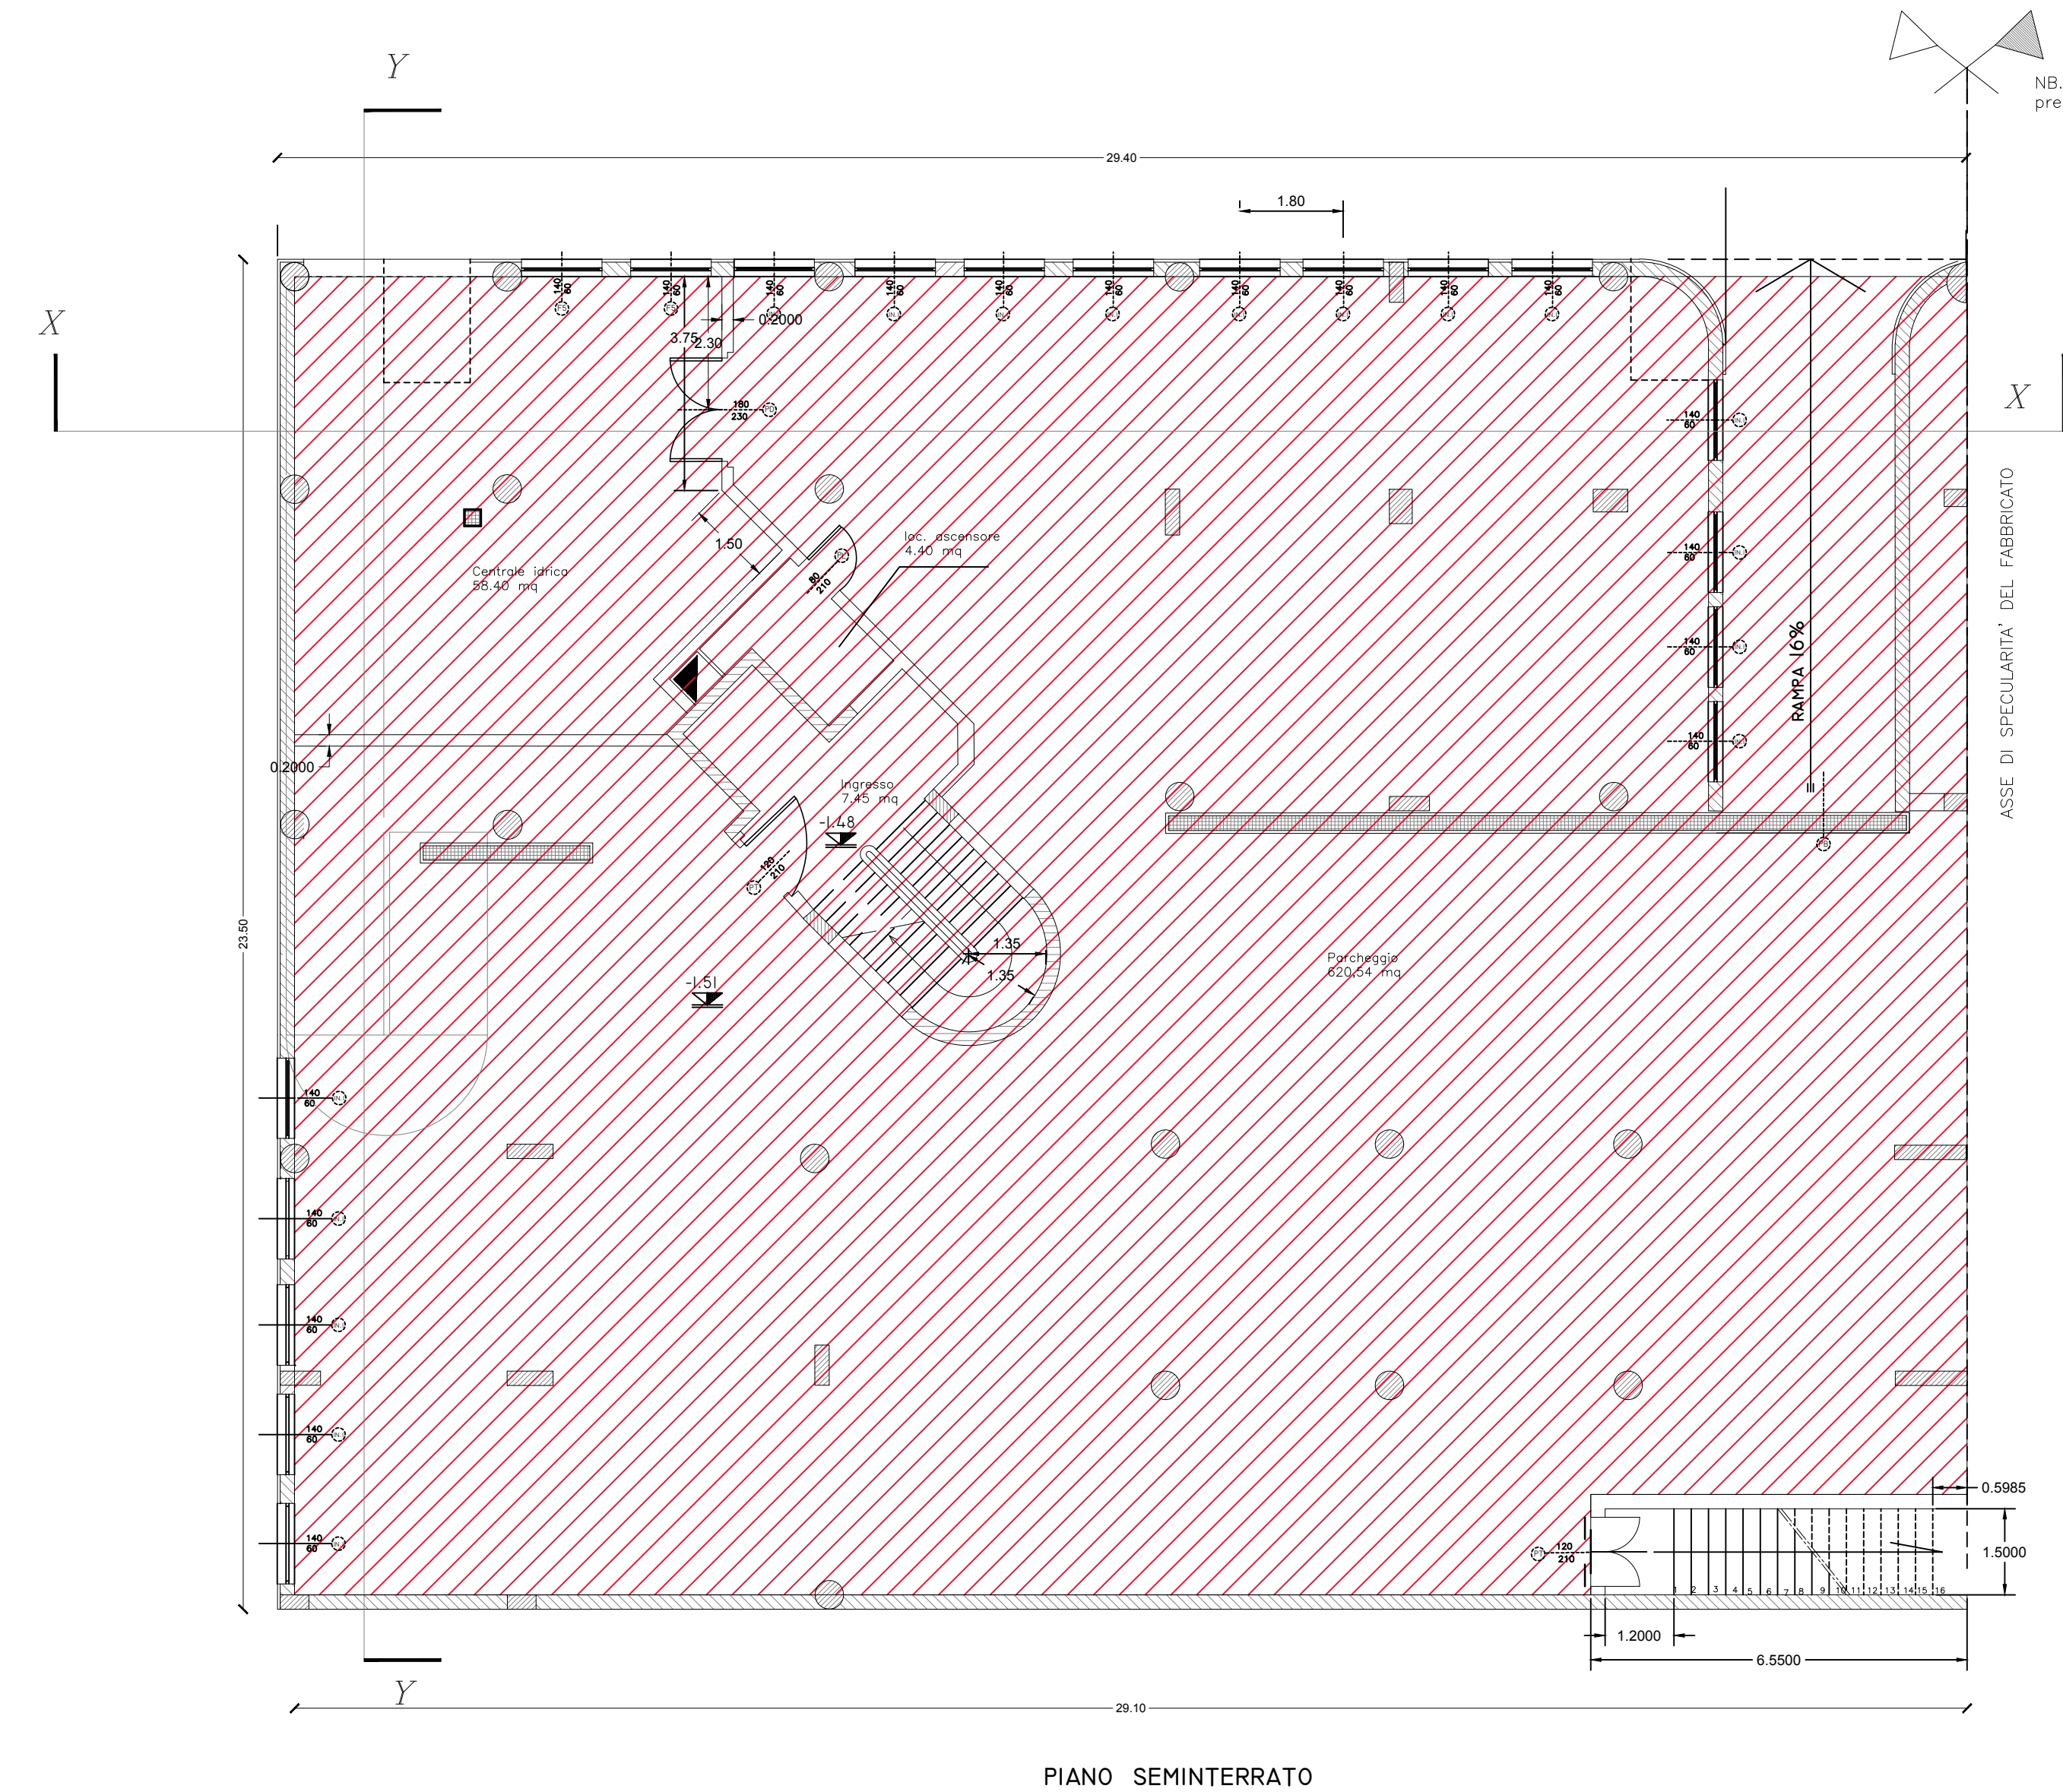

NB. Il fabbricato è da intendersi identico al presente, ma specularmente ribaltato.