


# Abaco Infissi SCALA 1:20 TIPOLOGIA 04 FINESTRA A 2 ANTE APRIBILI TIPOLOGIA 05 FINESTRA A 1 ANTA APRIBILE TIPOLOGIA 01 FINESTRA A 2 ANTE APRIBILI PARTICOLARE INFISSI FINESTRA A 2 ANTE APRIBILI con avvolgibile con avvolgibile con avvolgibile e montante centrale fisso prospetto prospetto prospetto prospetto Sistema per serramenti a battente in PVC a camere multiple Colorazione finto legno. HE XES YES Dati tecnici del sistema Profondità telaio 72 mm Profondità anta 78 mm Taglio termico 33 mm Vetrazione massima 54 mm sezione sezione sezione sezione sezione a- Vetro antisfondamento 33.1b- Giunto e profilo di tenuta 16 mm (Argon) c- Vetro antisfondamento 33.1 Camera accessori Euro standard Prestazioni di tenuta 4 – 9A – C5 Uw nominale ≤1,75 W/m² K Vetro antisfondamento (2B2) bassoemissivo d- Guarnizioni di vetrazione e- Guarnizione taglio termico f- Profilo in PVC 33.1-16-33.1BE, k 1.0, gas Argon TIPOLOGIA 09 PORTA CORRIDOI REI 60 TIPOLOGIA 07 PORTA D'INGRESSO con sopraluce TIPOLOGIA 08 PORTA INTERNA CUCINA REI 60 TIPOLOGIA 11 PORTA SERVIZIO DISABILI TIPOLOGIA 06 PORTA D'INGRESSO TIPOLOGIA 10 PORTA INGRESSO con sopraluce ed avvolgibile con sopraluce

#### Piano Terra - Progett

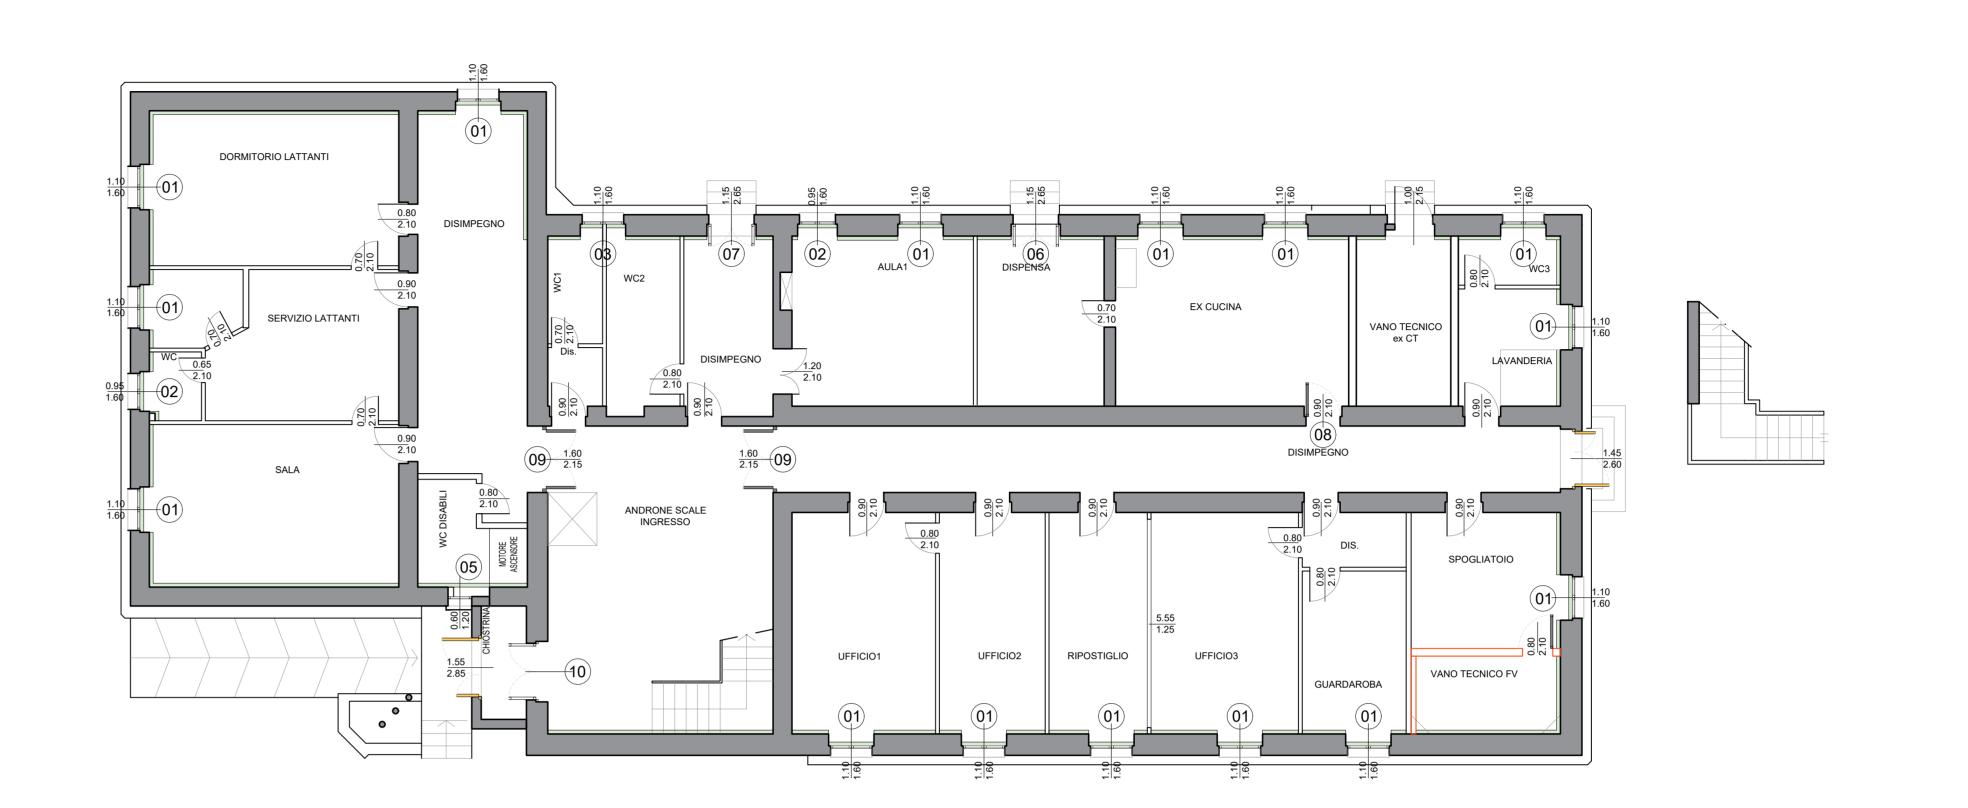

## Piano Primo - Progetto

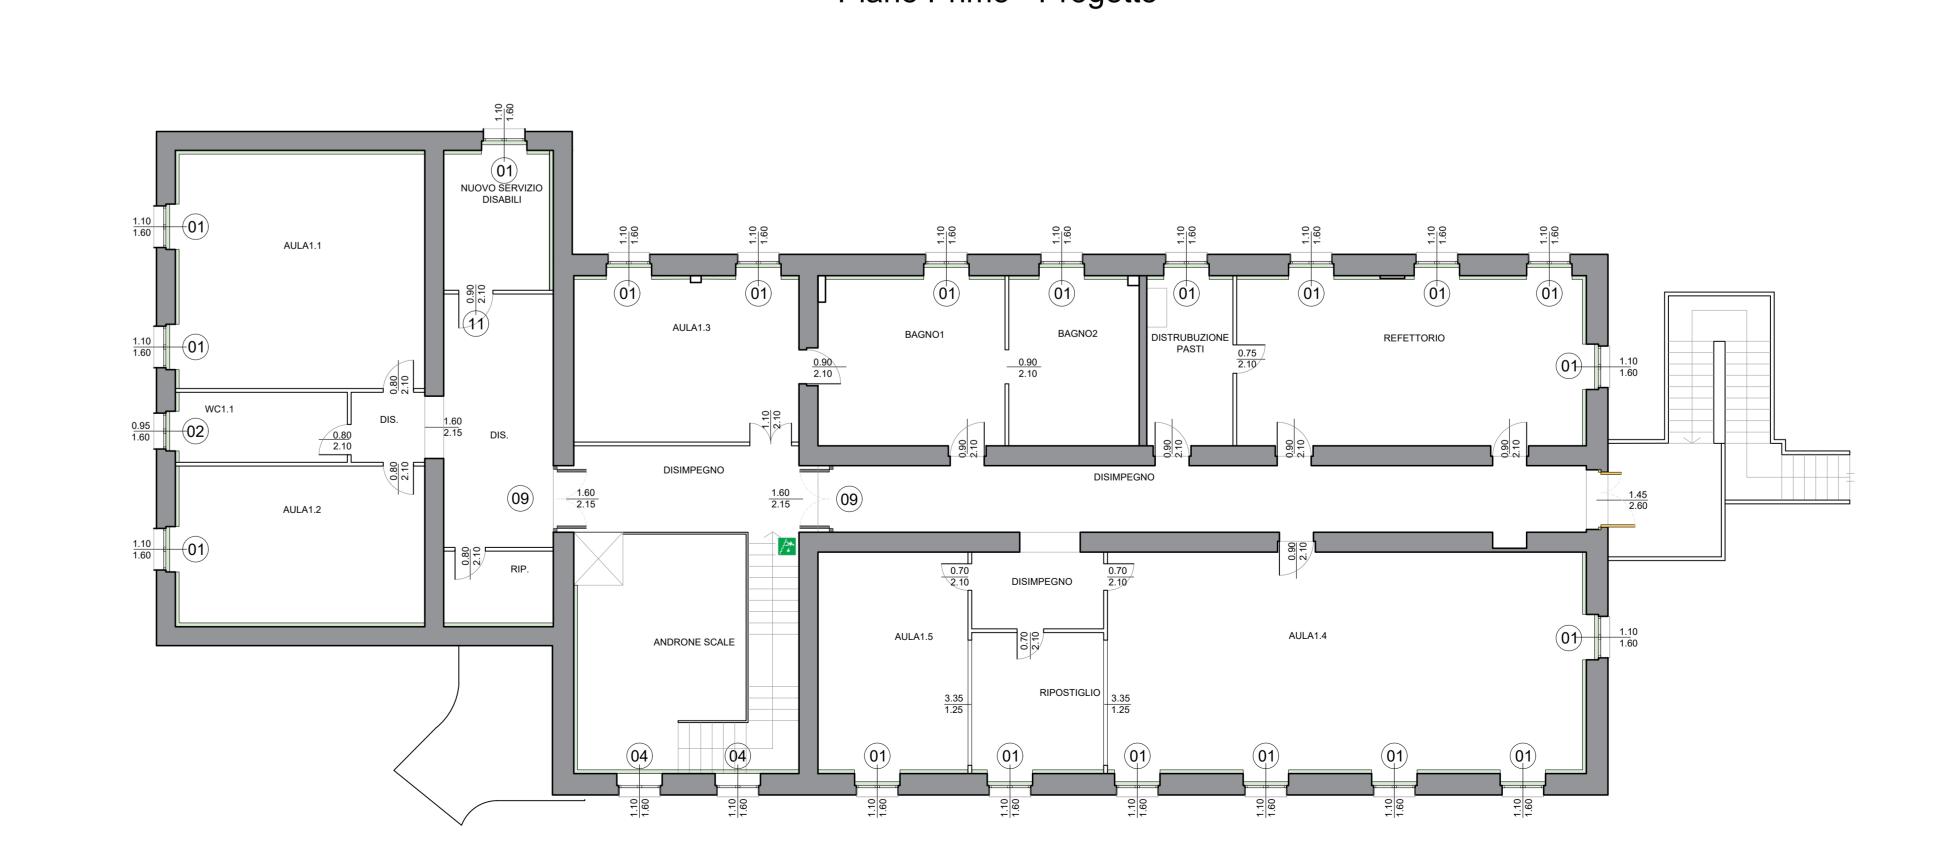

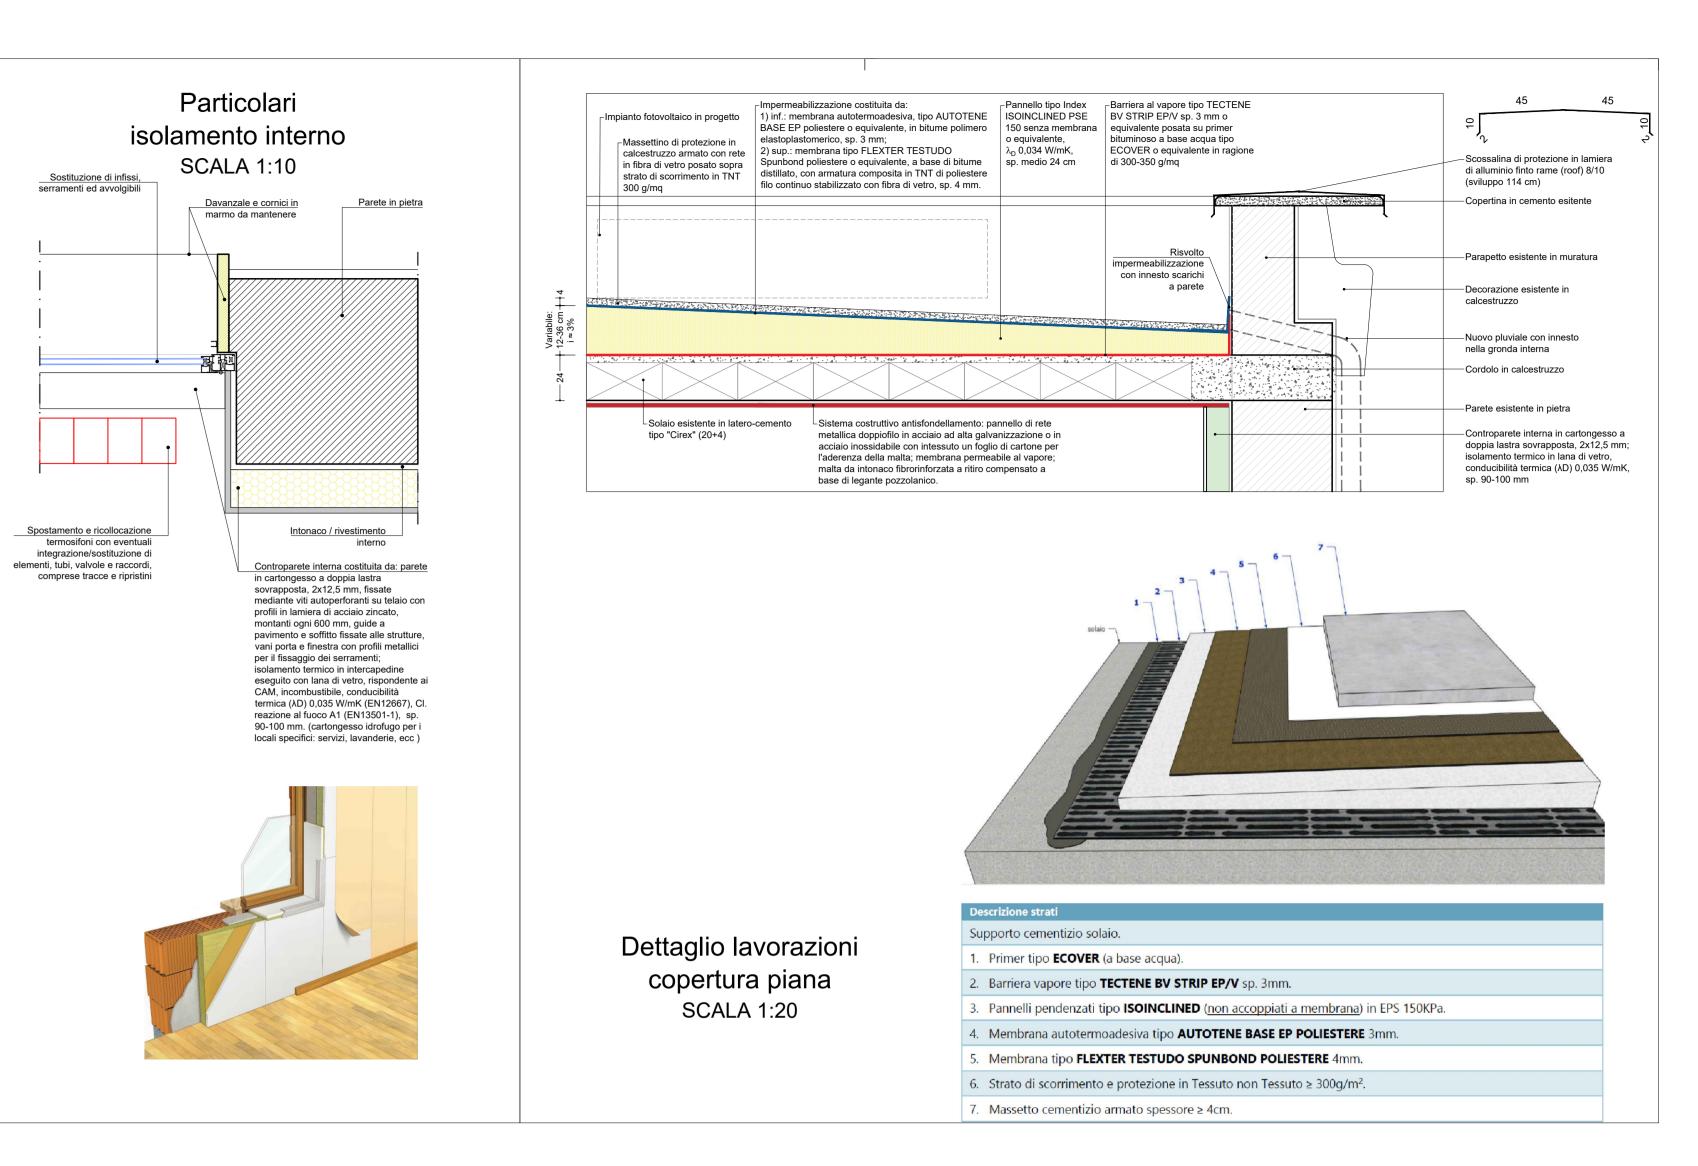

#### Particolari nuovo servizio disabili SCALA 1:25

Parete esistente


















## Oggetto:

ADEGUAMENTO IMPIANTISTICO E TECNOLOGICO

DELL'ASILO NIDO DI VIA SATTA

ONRR - MISSIONE 4 - COMPONENTE 1 - INVESTIMENTO 1.1:

ANO PER GLI ASILI NIDO E SCUOLE DELL'INFANZIA E SERVIZI DI

EDUCAZIONE E CURA PER LA PRIMA INFANZIA"

CUP H13C22000310006 - CIG 94736195B6

### ROGETTO DEL INTTVO-

INTERVENTI SULL'INVOLUCRO: ACO INFISSI, PARTICOLARI COSTRUTTIVI SERVIZIO IGIENICO DISABILI

Scala: Varie

