


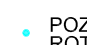








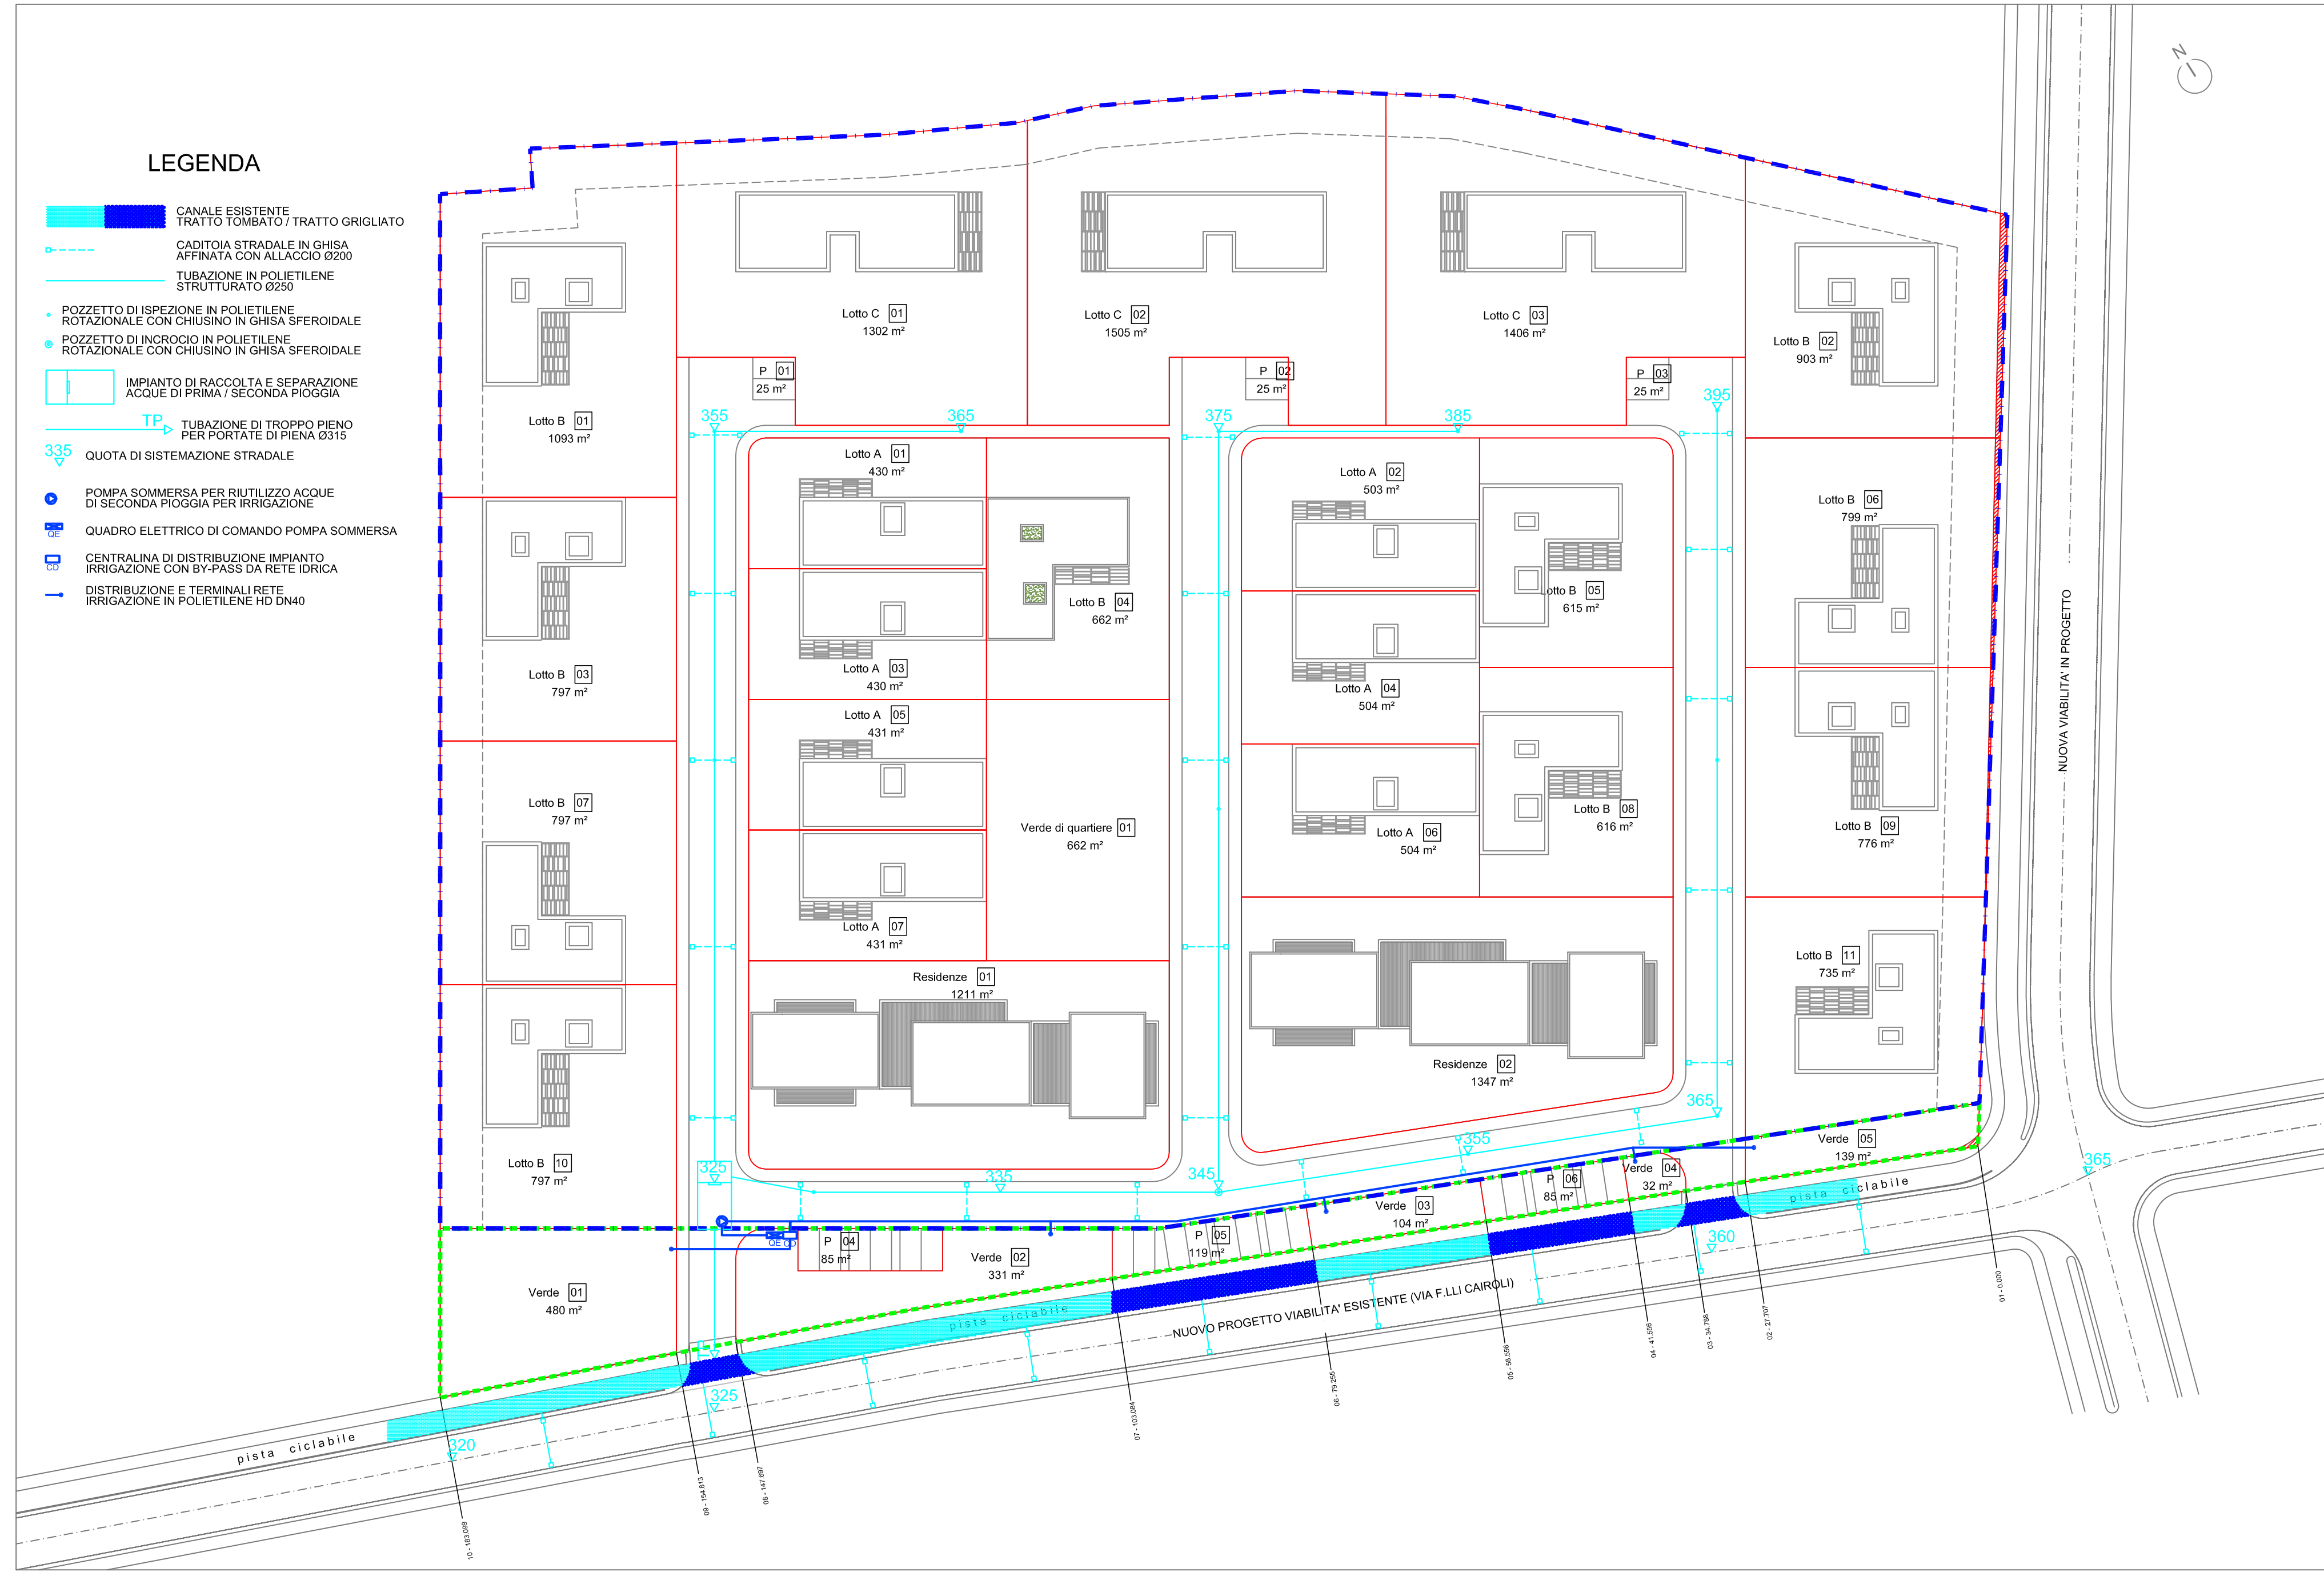


**LEGENDA**

-  CANALE ESISTENTE TRATTO TOMBATO / TRATTO GRIGLIATO
-  CADITOIA STRADALE IN GHISA AFFINATA CON ALLACCIO Ø200
-  TUBAZIONE IN POLIETILENE STRUTTURATO Ø250
-  POZZETTO DI ISPEZIONE IN POLIETILENE ROTAZIONALE CON CHIUSINO IN GHISA SFEROIDALE
-  POZZETTO DI INCROCIO IN POLIETILENE ROTAZIONALE CON CHIUSINO IN GHISA SFEROIDALE
-  IMPIANTO DI RACCOLTA E SEPARAZIONE ACQUE DI PRIMA / SECONDA PIOGGIA
-  TUBAZIONE DI TROPPO PIENO PER PORTATE DI PIENA Ø315
-  QUOTA DI SISTEMAZIONE STRADALE
-  POMPA SOMMERSA PER RIUTILIZZO ACQUE DI SECONDA PIOGGIA PER IRRIGAZIONE
-  QUADRO ELETTRICO DI COMANDO POMPA SOMMERSA
-  CENTRALINA DI DISTRIBUZIONE IMPIANTO IRRIGAZIONE CON BY-PASS DA RETE IDRICA
-  DISTRIBUZIONE E TERMINALI RETE IRRIGAZIONE IN POLIETILENE HD DN40



-  MACROLOTTO EDILIZIO
-  AREE IN CESSIONE

COMUNE DI ORISTANO PROVINCIA DI ORISTANO

**PIANO DI LOTTIZZAZIONE  
"MACAT E PIU'" - ZONA C2ru  
PROLUNGAMENTO DI VIA F.LLI CAIROLI**

<b>COMMITTENTI LOTTIZZANTI:</b>	sig. Mauro Usai	sig.ra Catia Fadda	Ma.Cat. srl
-------------------------------------	-----------------	--------------------	-------------

progettista incaricato e referente per i rapporti con gli enti locali: <b>dr. ing. Gianni Porcu</b>	Studio Tecnico Associato degli ingegneri Porcu-Sechi Via Brunelleschi, 27 Oristano tel/fax 0783 71315 postmaster@porcusechi.it	<b>Attività</b>	<b>Timbro/Firma</b>
--	--	-----------------	---------------------

concept generale e progetto architettonico <b>Lissoni Architettura Milano arch. Piero Lissoni</b>	Via Goito, 9 20121 Milano tel: +39 02 6571926/942 fax: +39 02 6578918 info@lissoniassociati.it	<b>Attività</b>	<b>Timbro/Firma</b>
--	--	-----------------	---------------------

<b>consulenti</b>		<b>Attività</b>	<b>Timbro/Firma</b>
-------------------	--	-----------------	---------------------

Visti per approvazione:

<b>PIANO DI LOTTIZZAZIONE "MACAT E PIU'"</b>	Cod. comm.	MAC1	DWG	Elab. 1.5	Disegnatore	A.B.
	Commessa	10/13	Data	01-10-2014	Aggiornamento	Rev. 00 01-10-2014
<b>Oggetto: PLANIMETRIE SCHEMATICHE DEGLI IMPIANTI TECNOLOGICI: Impianto acque bianche</b>	Scala	1:500			Tavola	
	Formato	A2			<b>1.8.3</b>	