


PLANIMETRIA RETE ACQUE NERE

Legenda

	Rete fognaria a gravità PVC DN 200
	Condotta fognaria in pressione PE 100 De 90
	Pozzetto rete fognaria a gravità
	Pozzetto rete fognaria in pressione
	Impianto di Sollevamento

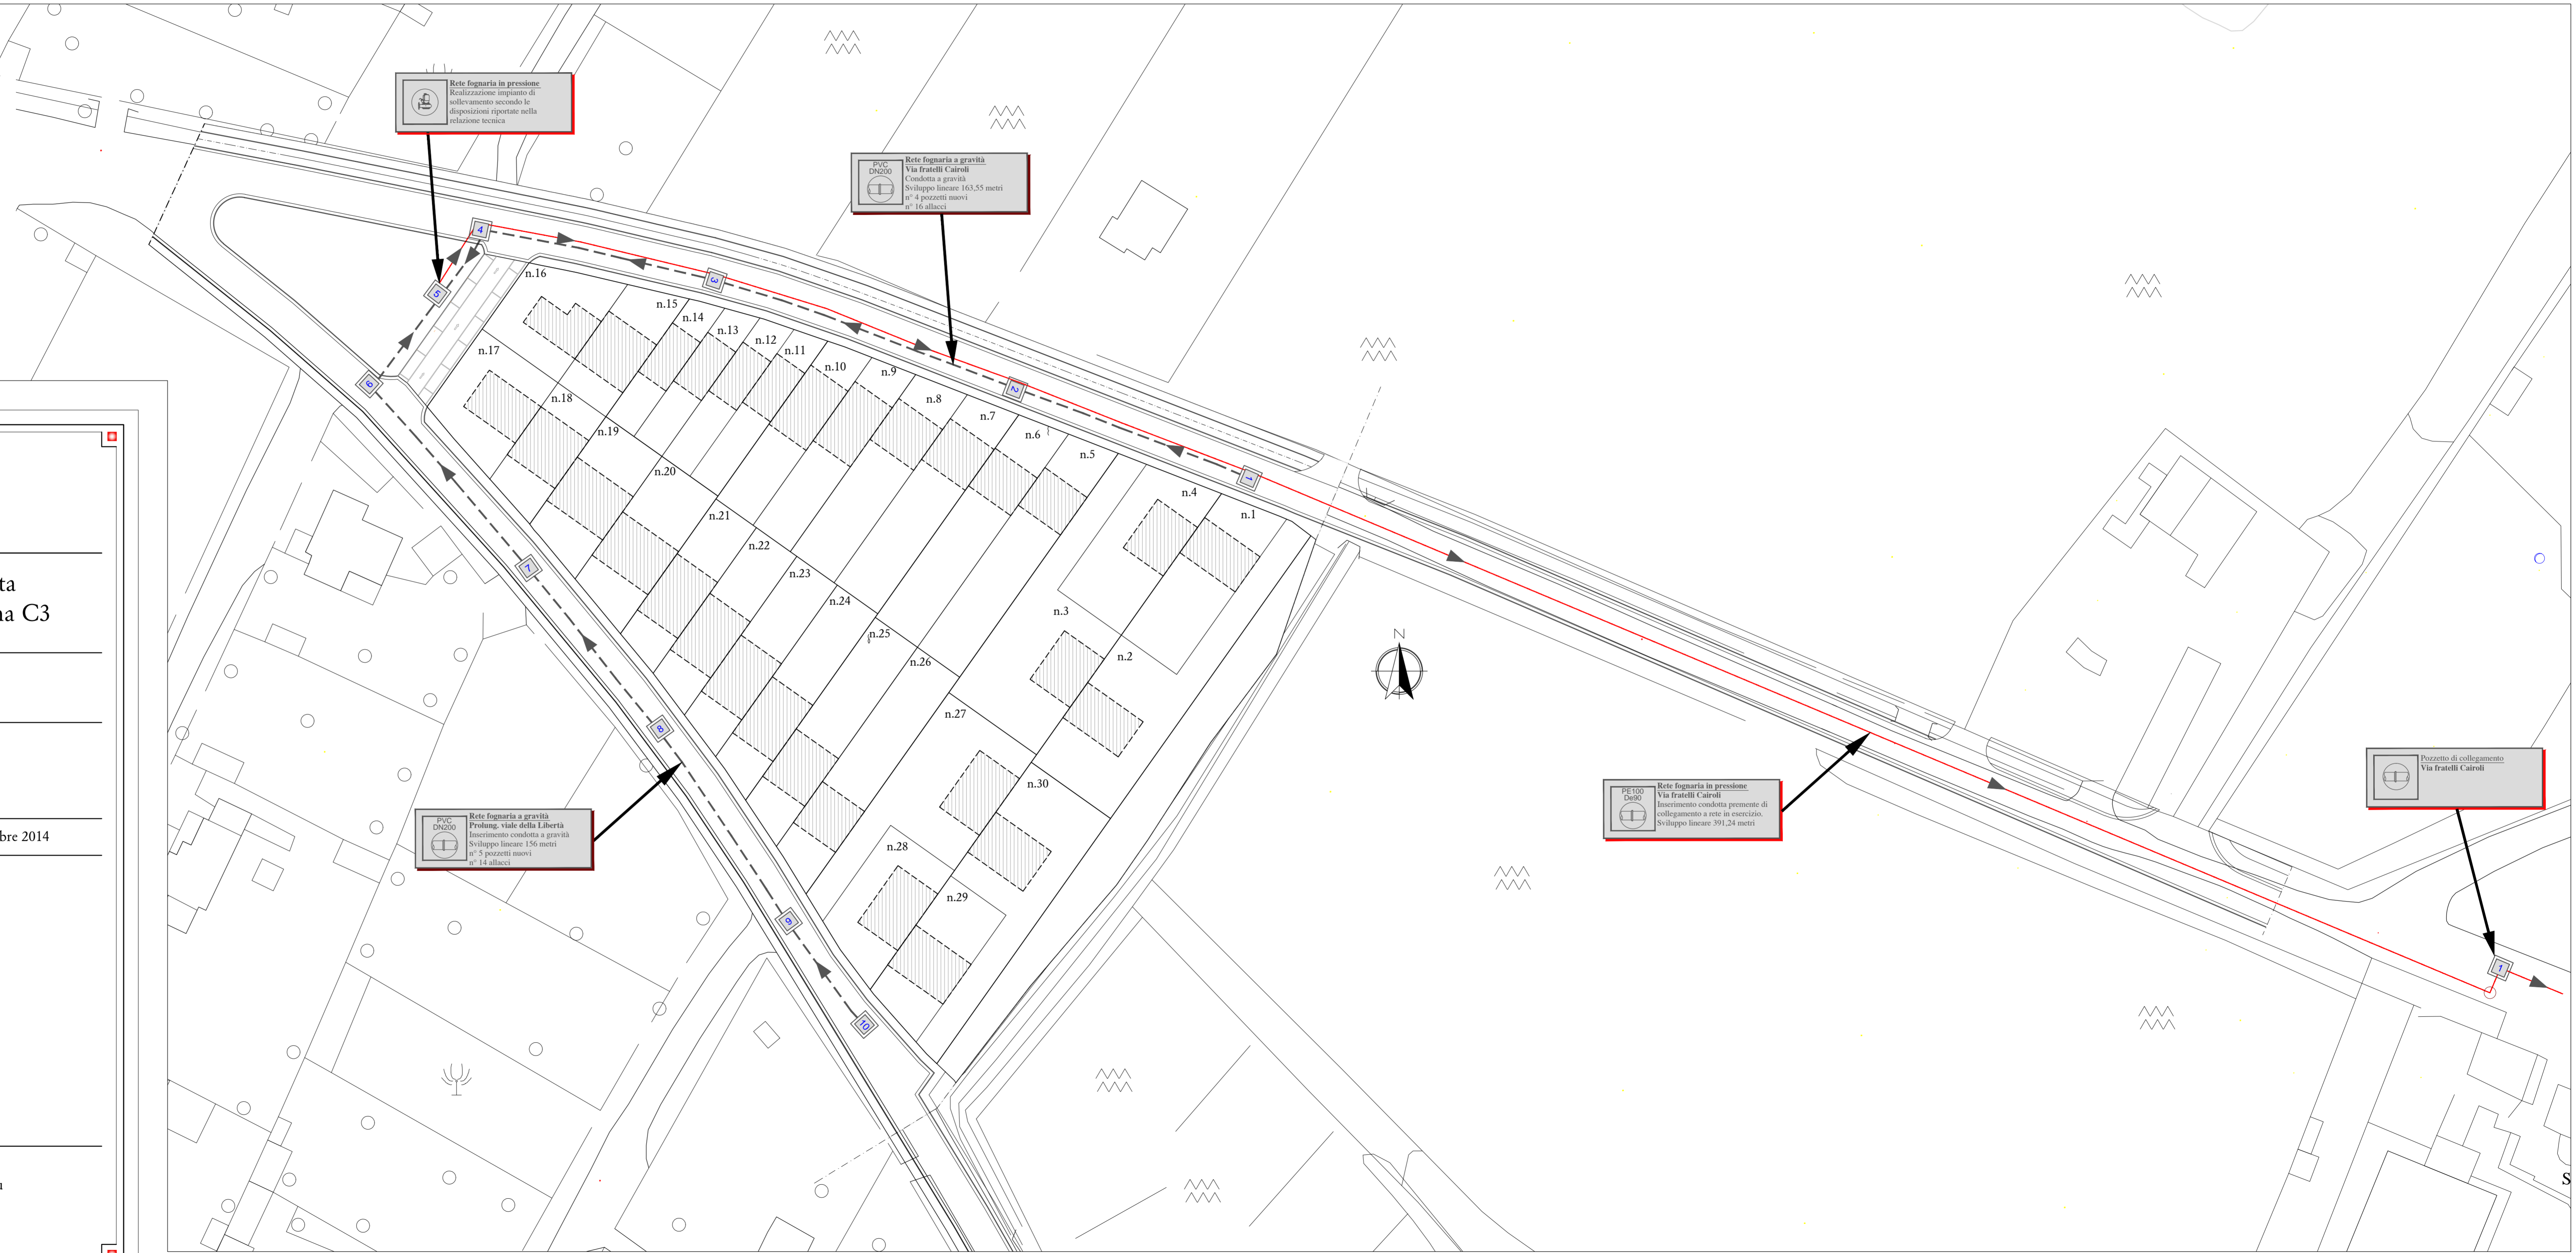

COMUNE DI ORISTANO
Provincia di Oristano

Progetto
**Piano di lottizzazione Convenzionata
"Su Pitrasciu" in località Sa Rodia - zona C3**

Spazio riservato all'Ufficio Tecnico

Elaborato
Tav. 10
**Planimetria
Rete acque nere**

Scala **1 : 500** Data **Dicembre 2014**

Committenti	
Sig. Carlo Cerrone	Sig. Giuseppe Piras
Eredi Giovanni Deidda	Sig. Mario Sanna
Impresa di Costruzioni Batteta	Sig. Lucio Paolo Secci
Sig. Battista Lilliu	Sig. Francesco Mancino
Eredi Raimondo Loi	Eredi Nicolino Ogno
Sig. Giuseppe Lugas	Sig.ra Agnese Pippia

Progettisti	
Dott. Ing. Giampiero P. Vargiu	Dott. Ing. Gianluca Lilliu