


RETE DI ALIMENTAZIONE ELETTRICA

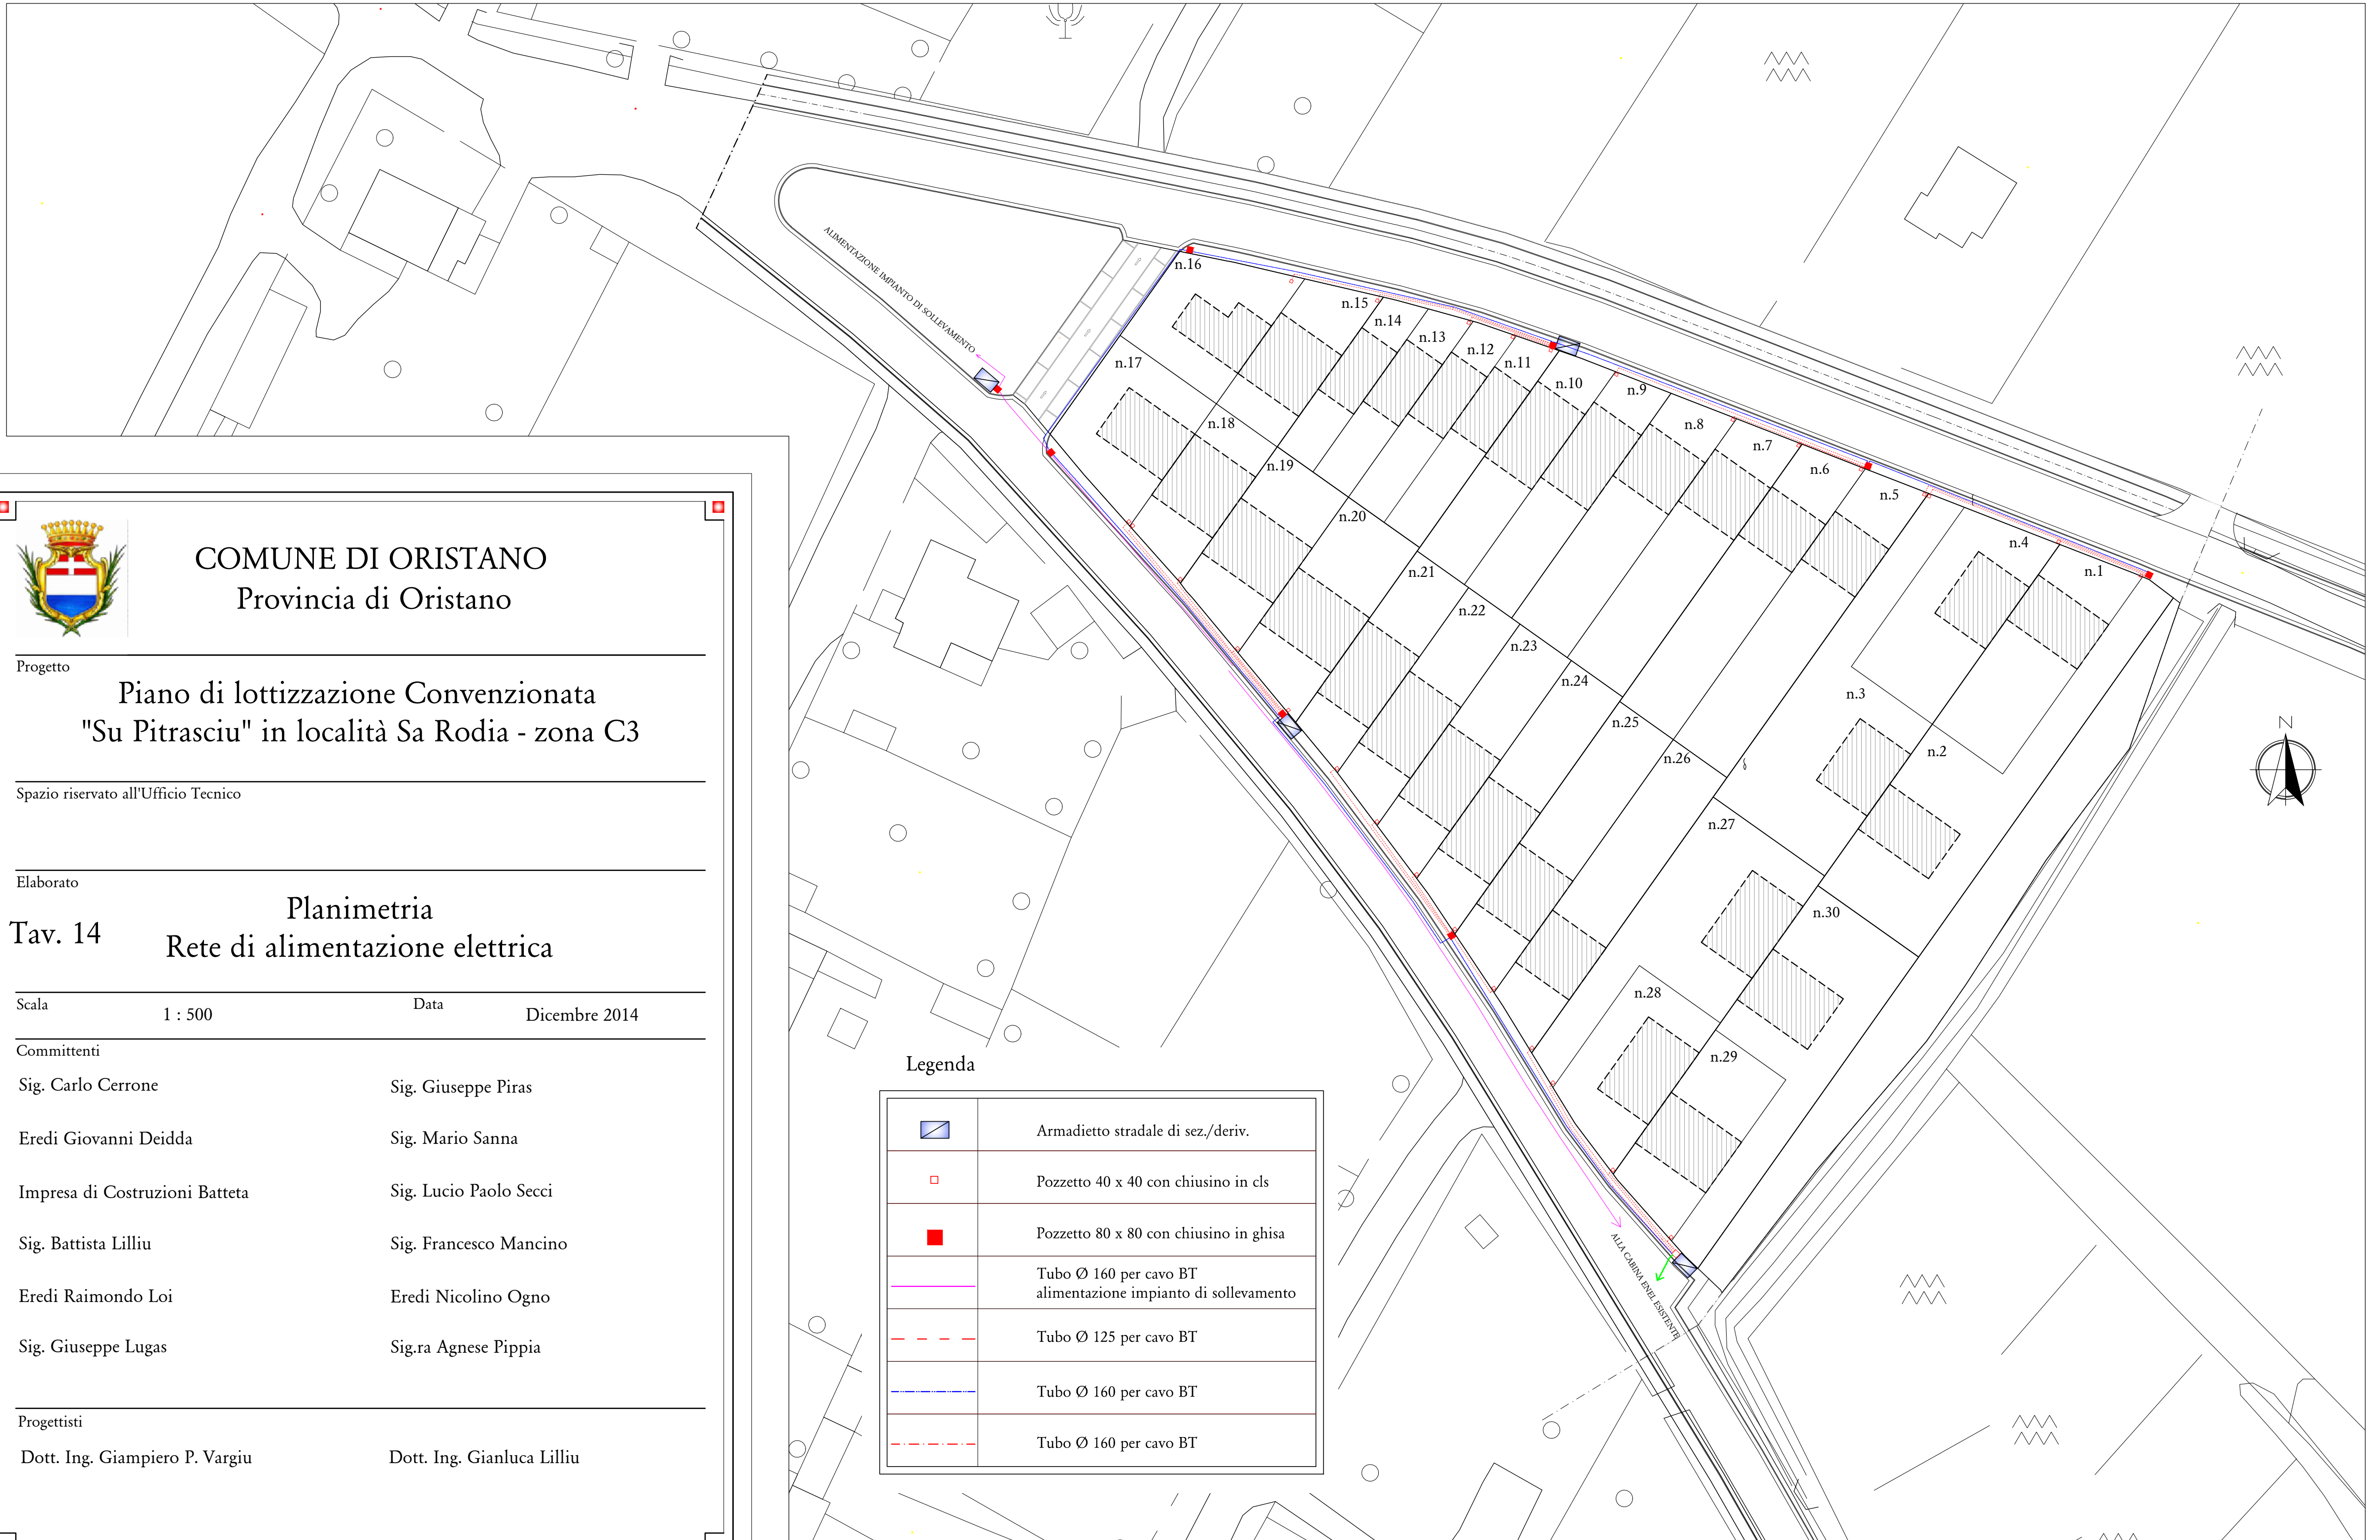

COMUNE DI ORISTANO
Provincia di Oristano

Progetto

**Piano di lottizzazione Convenzionata
"Su Pitrasciu" in località Sa Rodia - zona C3**

Spazio riservato all'Ufficio Tecnico

Elaborato

Tav. 14 **Planimetria**
Rete di alimentazione elettrica

Scala

1 : 500

Data

Dicembre 2014

Committenti

Sig. Carlo Cerrone

Sig. Giuseppe Piras

Eredi Giovanni Deidda

Sig. Mario Sanna

Impresa di Costruzioni Batteta

Sig. Lucio Paolo Secci

Sig. Battista Lilliu

Sig. Francesco Mancino

Eredi Raimondo Loi

Eredi Nicolino Ogno

Sig. Giuseppe Lugas

Sig.ra Agnese Pippia

Progettisti

Dott. Ing. Giampiero P. Vargiu

Dott. Ing. Gianluca Lilliu

Legenda

	Armadietto stradale di sez./deriv.
	Pozzetto 40 x 40 con chiusino in cls
	Pozzetto 80 x 80 con chiusino in ghisa
	Tubo Ø 160 per cavo BT alimentazione impianto di sollevamento
	Tubo Ø 125 per cavo BT
	Tubo Ø 160 per cavo BT
	Tubo Ø 160 per cavo BT