


PARTICOLARE SEZIONE STRADALE Scala 1:25

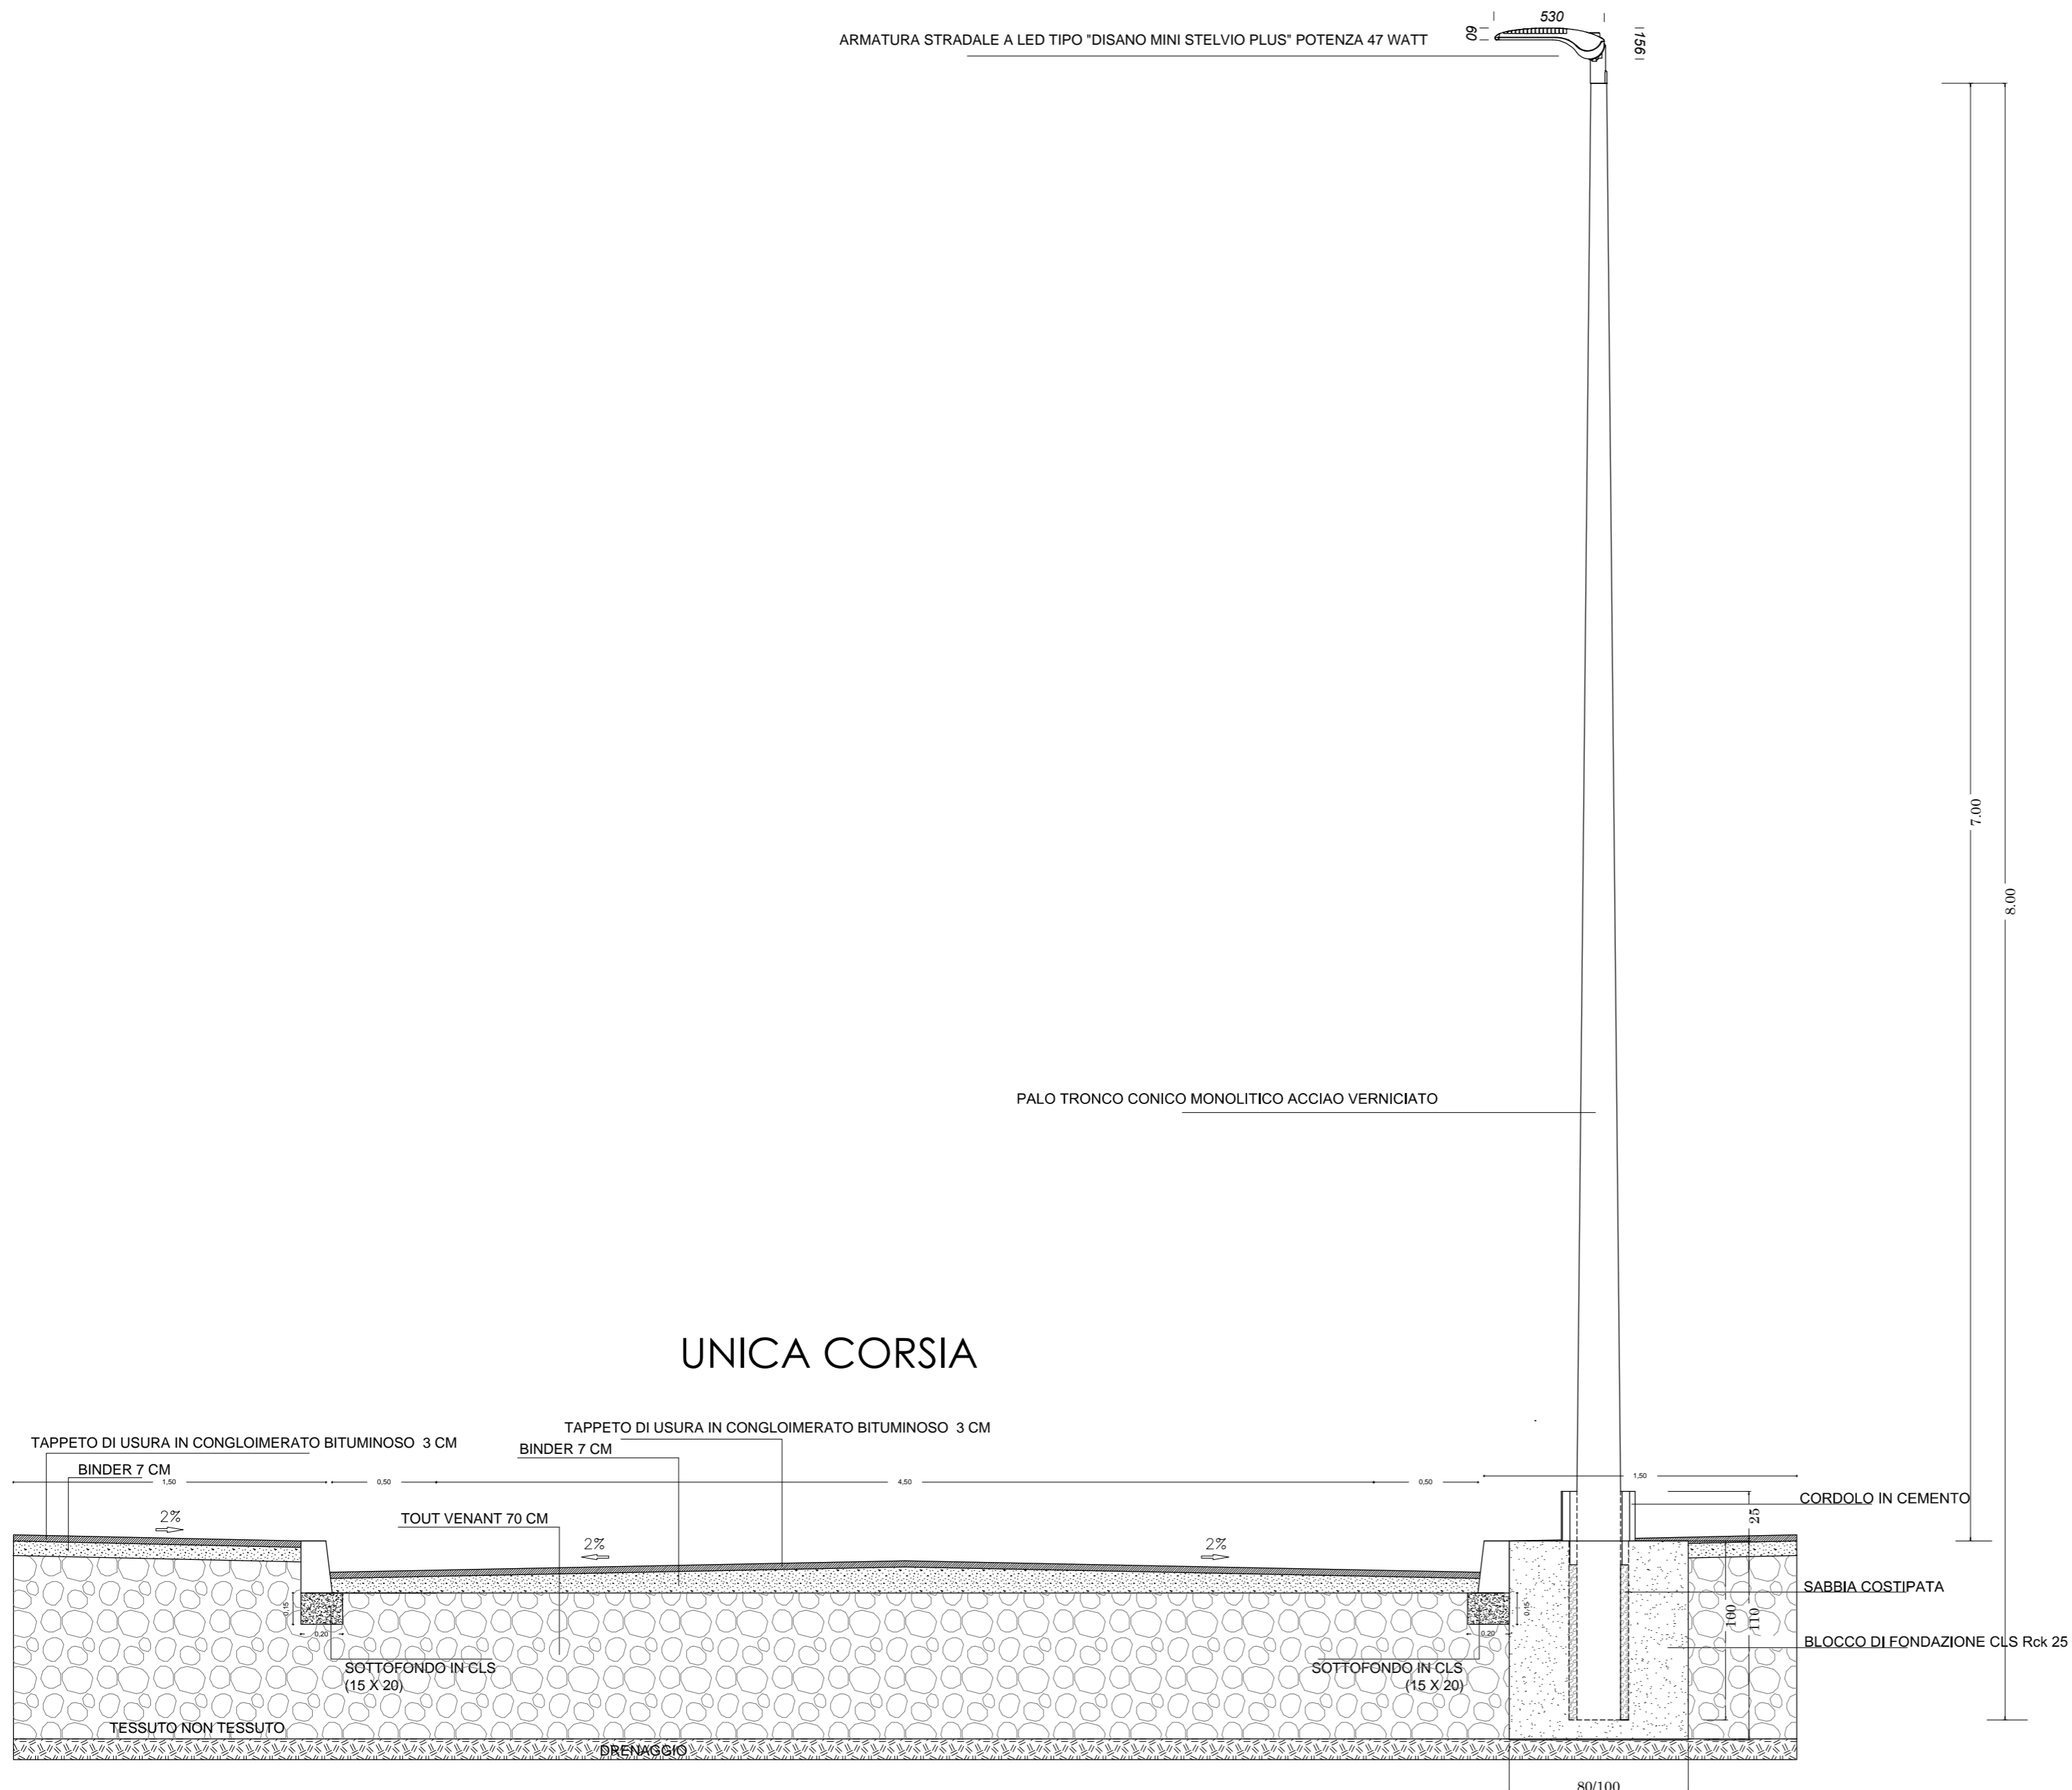

OGGETTO: PROGETTO DI LOTTIZZAZIONE F.LLI IBBA
 PROLUNGAMENTO VIA CAMPANELLI -
 ZONA "C" - SOTTOZONA "C2ru"

Regione Autonoma della Sardegna



Comune di Oristano

COMMITTENTI:

- Pitzalis Antonio Maria
- Ibba Raffaele
- Ibba Salvatore
- Ibba Fausto, Ibba Federico,
- Ibba Stefania, Ligia Marinella
- Ibba Antonio Gaetano
- Ibba Giulio

PROGETTISTI:

Arch. FRANCESCO IBBA
 C.so Italia n°28
 Cabras (OR) 09072
 tel/fax: 0783 461884
 email: archibba@libero.it
 posta certificata: f.ibba@archor.it

Arch. FRANCESCO PIGA
 Via T. Busachi n° 7
 Oristano 09170
 tel.: 0783 096965
 email: arch.piga@gmail.com



spazio riservato ai provvedimenti comunali e degli enti incaricati

SEZIONE STRADALE

AGGIORNAMENTO
 DICEMBRE 2015

TAVOLA 8A